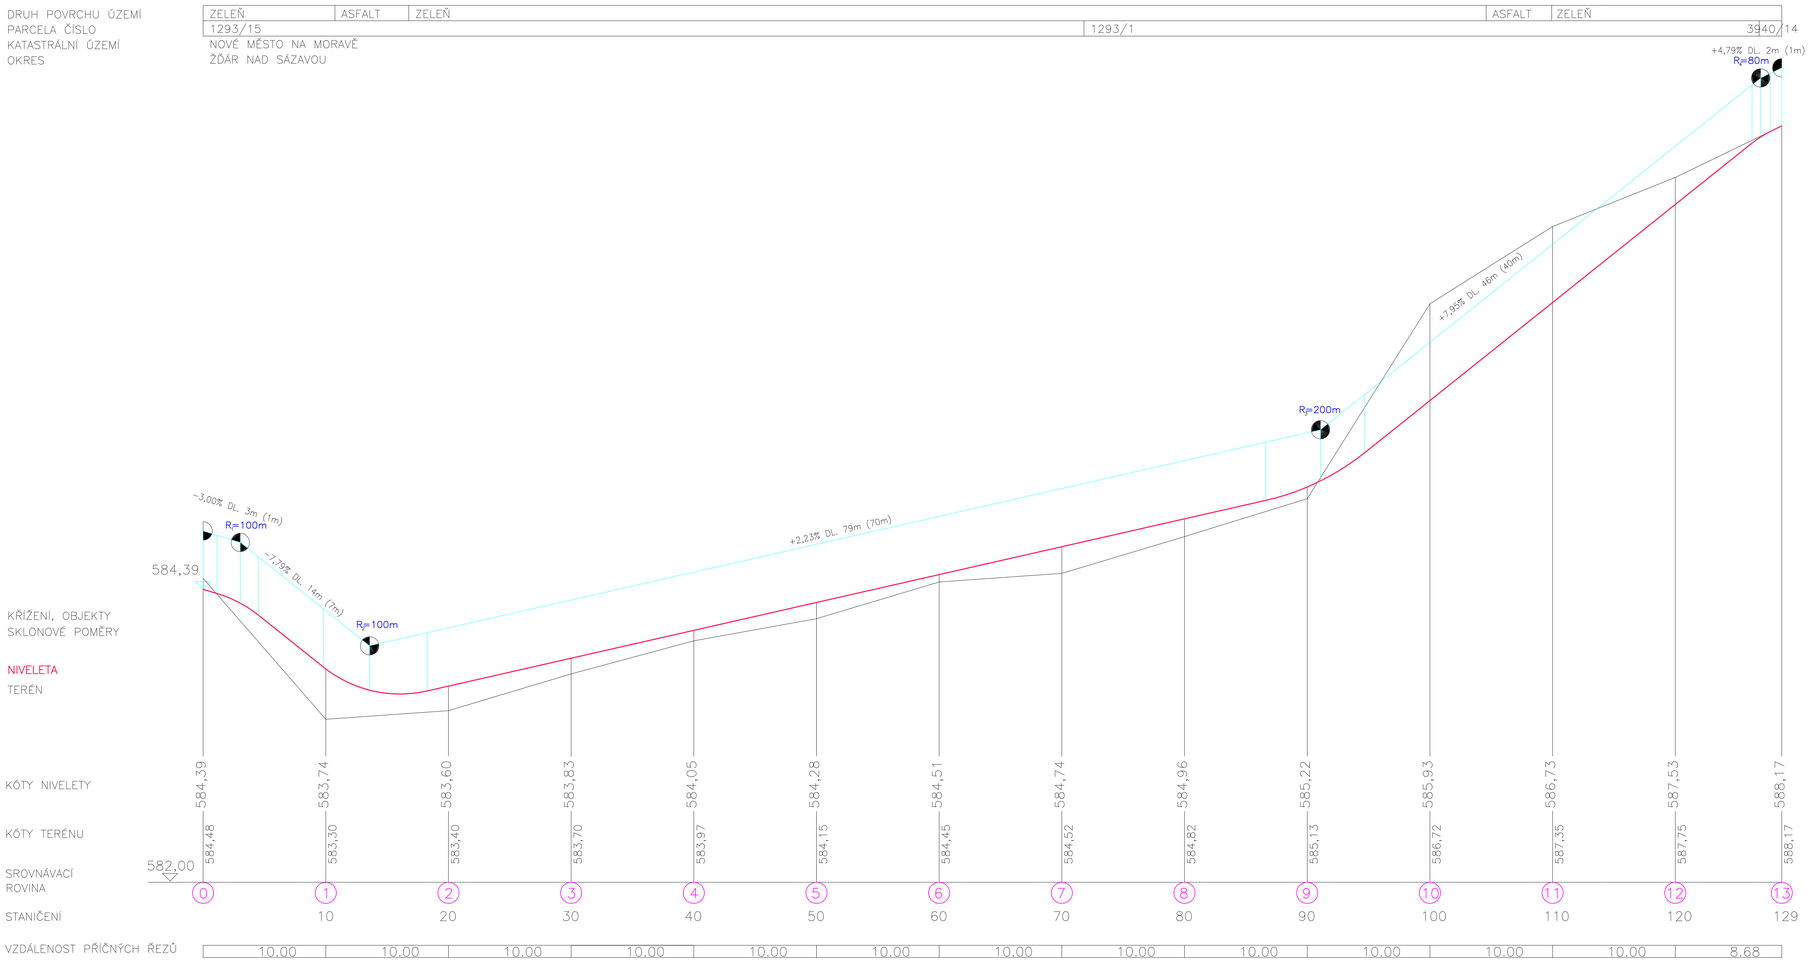

Zodpovědný projektant	HIP	Vypracoval	
Ing. Jan ČERVINKA	Ing. Jan Červinka	Ing. Jan Červinka	
Investor: Město Nové Město na Moravě, Vratislavovo nám. 103			
Místo stavby: KÚ NMNM, p.č. 136/15, 467/3, 492/3, 495/2, 499/1, 502/2, 505, 508/2, 511, 1293/1, 1293/15, 3940/14			
Okres: Žďár nad Sázavou	Kraj: Vysočina		

ENVIGEST s.r.o.
Masarykova 305
592 31 Nové Město na Moravě
IČ 49445262
www.envigest.cz
envigest@envigest.cz

Akce:
ULICE BRNĚNSKÁ - CHODNÍKY, PARKOVACÍ MÍSTA, OPRAVA PROPUSTKU

Obsah:
PODÉLNÝ PROFIL
SO 103 - CHODNÍK K AUTOBUSOVÉMU NÁDRAŽÍ

Formát	A2+
Datum	06/2024
Stupeň	DPS
Číslo zakázky	19P07
Měřítko	1:200/20
Číslo výkresu	D.103.4

Jakékoliv šíření či rozmnožování tohoto materiálu či jeho částí a nakládání s ním pro jiný účel, než byly určeny, je zakázáno a podléhá autorskému zákonu. Všechna práva vyhrazena.