

SITUACE TRÉNINKOVÉHO HŘIŠTĚ

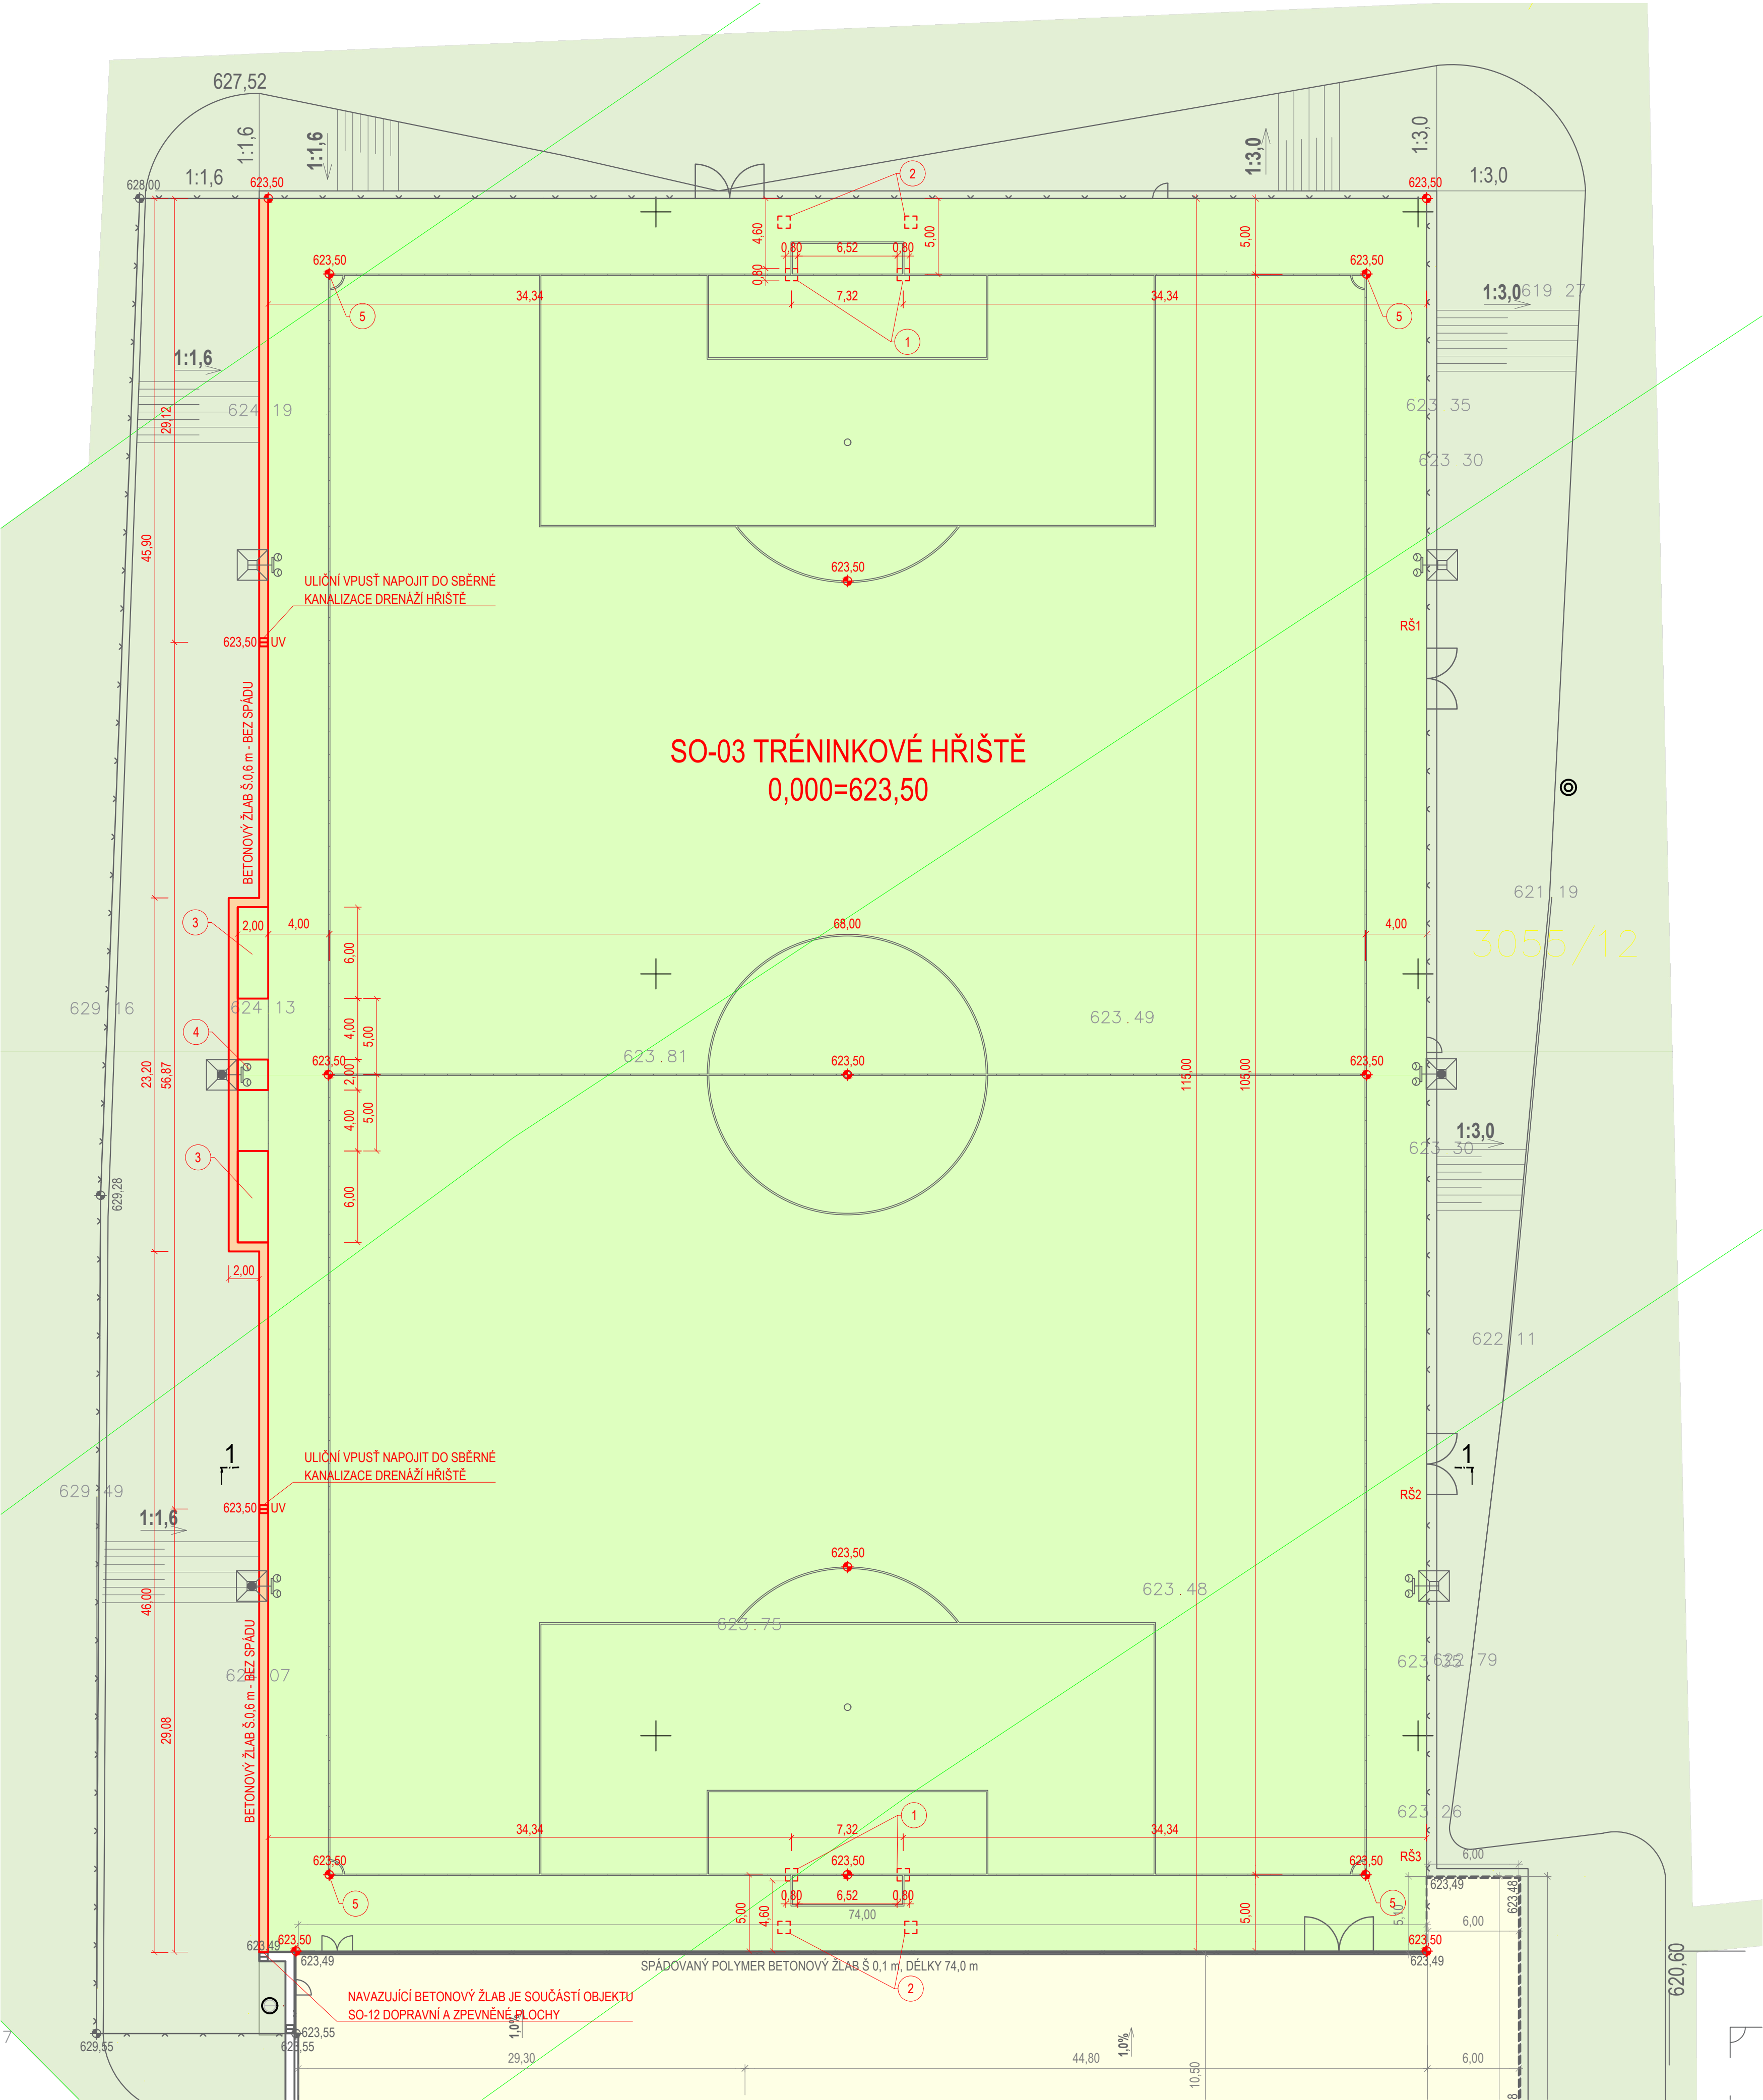


SCHÉMA NAPOJENÍ NA BETONOVÝ ŽLAB


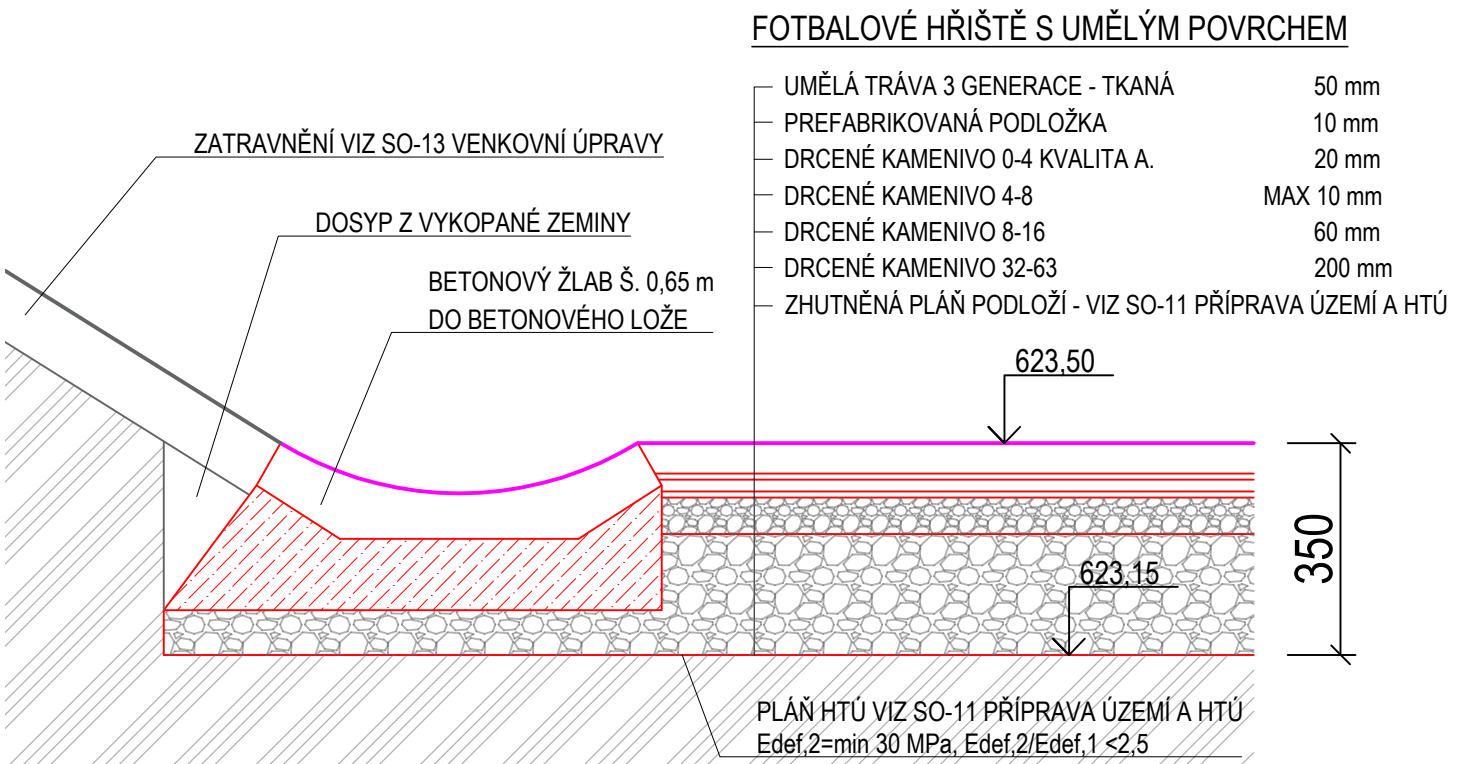


SCHÉMA NAPOJENÍ NA OPLOCENÍ

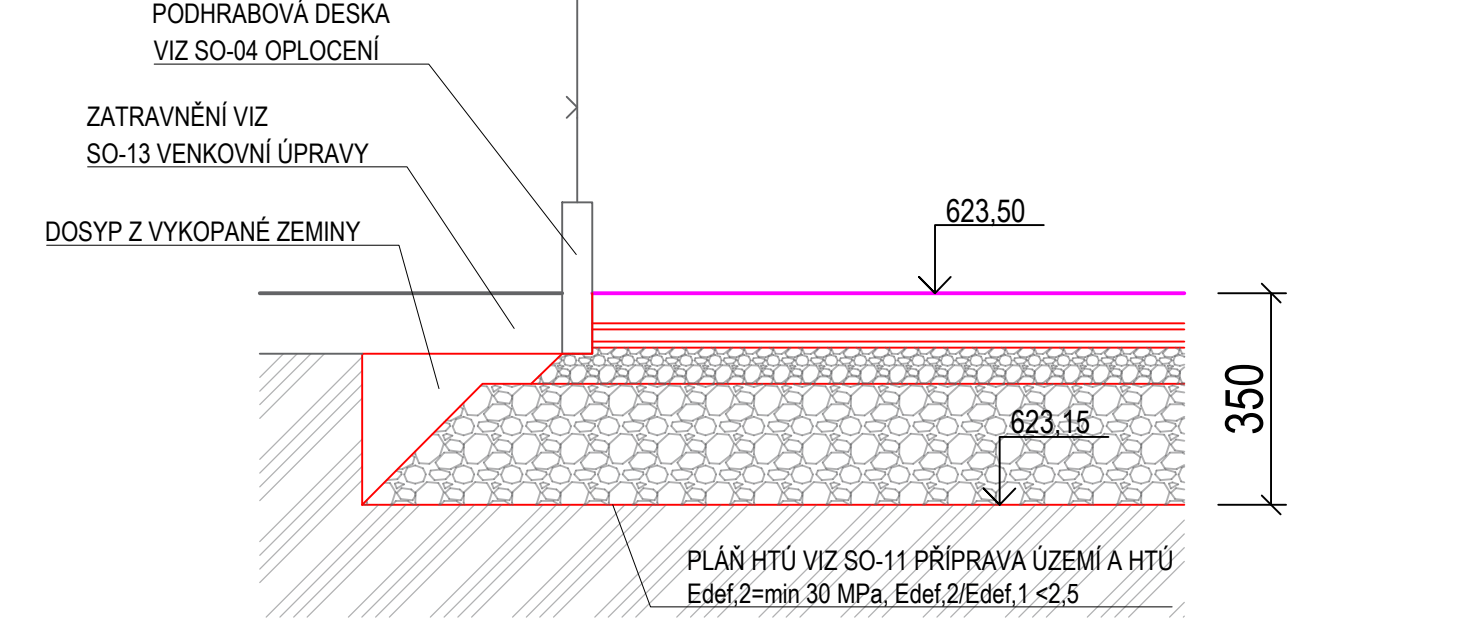

LEGENDA ZNAČEK	
OZN.	POPIS
	HRANICE DLE KN
1703/4	ČÍSLA PARCEL
	NAVRŽENÉ OPLOCENÍ VIZ SO-04 OPLOCENÍ
	STOŽÁR - OSVĚTLENÍ HŘIŠTĚ VIZ PS-02 OSVĚTLENÍ TRÉNINKOVÉHO HŘIŠTĚ
UV	ULIČNÍ VPUŠŤ
RŠ	REVIZNÍ ŠACHTA - NA VÍKU NALEPEN UMĚLÝ TRÁVNÍK

LEGENDA PLOCH	
OZN.	POPIS
	NAVRŽENÉ TRÉNINKOVÉ HŘIŠTĚ S UMĚLÝM POVRCHEM
	NAVRŽENÝ BETONOVÝ ODVODŇOVACÍ ŽLAB - Š. 0,65 m

KAPACITNÍ BILANCE	
TRÉNINKOVÉ HŘIŠTĚ S UMĚLÝM POVRCHEM	8 890 m <sup>2</sup>
BETONOVÝ ODVODŇOVACÍ ŽLAB	117 m
ULIČNÍ VPUŠŤ S LITINOVOU ŽLABOVOU MŘÍŽÍ 500x500 mm VČETNĚ KALOVÉHO KOŠE, HL. 0,8 m	2 ks

- | LEGENDA ODKAZŮ |  |
|----------------|--|
| 1              | ZÁKLADOVÁ PATKA PRO BRANKU SE ZEMNÍMI POUZDRY, ROZMĚR PATKY 0,8x0,8 m, HL. 1,0 m - 4 ks<br>MONTÁŽ ZEMNÍCH POUZDER DLE MONTÁŽNÍCH POKYNŮ DODAVATELE BRANKY  |
| 2              | ZÁKLADOVÁ PATKA PRO VYPÍNAČÍ TYČE SE ZEMNÍMI POUZDRY, ROZMĚR PATKY 0,8x0,8 m, HL. 1,0 m - 4 ks<br>PŘESNÁ POLOHA ZEMNÍCH PATEK BUDE URČENA DLE MONTÁŽNÍCH POKYNŮ DODAVATELE A VYBRANÉHO TYPU SÍTÍ, MONTÁŽ ZEMNÍCH POUZDER DLE MONTÁŽNÍCH POKYNŮ DODAVATELE BRANKY |
| 3              | HRÁČSKÁ STŘÍDAČKA PRO 18 OSOB - PŮDORYSNÝ ROZMĚR 6,0x2,0 m - TYPOVÝ VÝROBEK VIZ VÝKAZ VÝROBKŮ A TZ - 2 KS  |
| 4              | PŘÍSTŘEŠEK PRO ROZHOČÍ - PŮDORYSNÝ ROZMĚR 2,0x2,0 m - TYPOVÝ VÝROBEK VIZ VÝKAZ VÝROBKŮ A TZ - 1 KS   |
| 5              | POUZDRO PRO ROHOVÝ PRAPOREK VČETNĚ BETONOVÉHO ZÁKLADU - 4 KS   |

POZNÁMKY

ROZMĚR HŘIŠTĚ 105 x 68 m, VÝBĚHOVÉ ZÓNY 4x5 m  
HŘIŠTĚ BUDE NALAJNOVÁNO DLE PLATNÝCH PRAVIDEL FOTBALU VČETNĚ VÝBĚHŮ PRO TRÉNERY  
VYBAVENÍ HŘIŠŤ (HRÁČSKÉ STŘÍDAČKY, BRANKY,...) MUSÍ ODPOVÍDAT PLATNÝM PRAVIDLŮM FOTBALU

SOUŘADNICOVÝ SYSTÉM - JTSK  
VÝŠKOVÝ SYSTÉM - Bpv  
0,000 = 623.50 m n.n. - SO-03 TRÉNINKOVÉ HŘIŠTĚ

		<b>GREMIS, s.r.o.</b> Jihlavská 230 594 01 Velká Meziříčí IČ: 01684601 DIČ: CZ01684601 tel.: 566 523 751 PROVOZOVNA Jarmak 24868 591 01 Zám nad Sázavou		OTISK AUTORIZAČNÍHO RAZÍTKA	
HLAVNÍ ING. PROJEKTU:	Ing. Vítězslav Gregar E-MAIL: v.gregar@gremis.cz	TEL: 566 523 394			
ZODPOVĚDNÝ PROJEKTANT:	Ing. Vítězslav Gregar E-MAIL: v.gregar@gremis.cz	TEL: 566 523 394			
VYPRACOVAL:	Ing. Radek Frůkal E-MAIL: r.frukai@gremis.cz	TEL: 566 523 494			
INVESTOR: MĚSTO NOVÉ MĚSTO NA MORAVĚ, VRATISLAVOVO NÁM. 103, 592 31 NOVÉ MĚSTO NA MORAVĚ, IČ: 00294900					
OBEC:	NOVÉ MĚSTO NA MORAVĚ	KRAJ:	VYSOČINA	KRAJ. ÚŘAD:	KRAJSKÝ ÚŘAD KRAJE VYSOČINA, JIHLAVA
KAT. ÚZEMÍ:	NOVÉ MĚSTO NA MORAVĚ	OKRES:	ŽDĚAR NAD SÁZAVOU	STAV. ÚŘAD:	NOVÉ MĚSTO NA MORAVĚ
NÁZEV AKCE: <b>FOTBALOVÁ HŘIŠTĚ VLACHOVICKÁ, NOVÉ MĚSTO NA MORAVĚ</b>					
NÁZEV VÝKRESU: <b>SITUACE TRÉNINKOVÉHO HŘIŠTĚ</b>		STUPEŇ: <b>ZSPD+DPS</b>	DATUM: <b>KVĚTEN 2024</b>	PARE:	
ODDĚL:	D.1 INŽENÝRSKÉ OBJEKTY	MĚŘÍTKO: <b>1:250</b>	ČÍSLO VÝKRESU: <b>01</b>	ČÍSLO ZAKÁZKY: <b>605</b>	
OBJEKT:	SO-03 TRÉNINKOVÉ HŘIŠTĚ				