


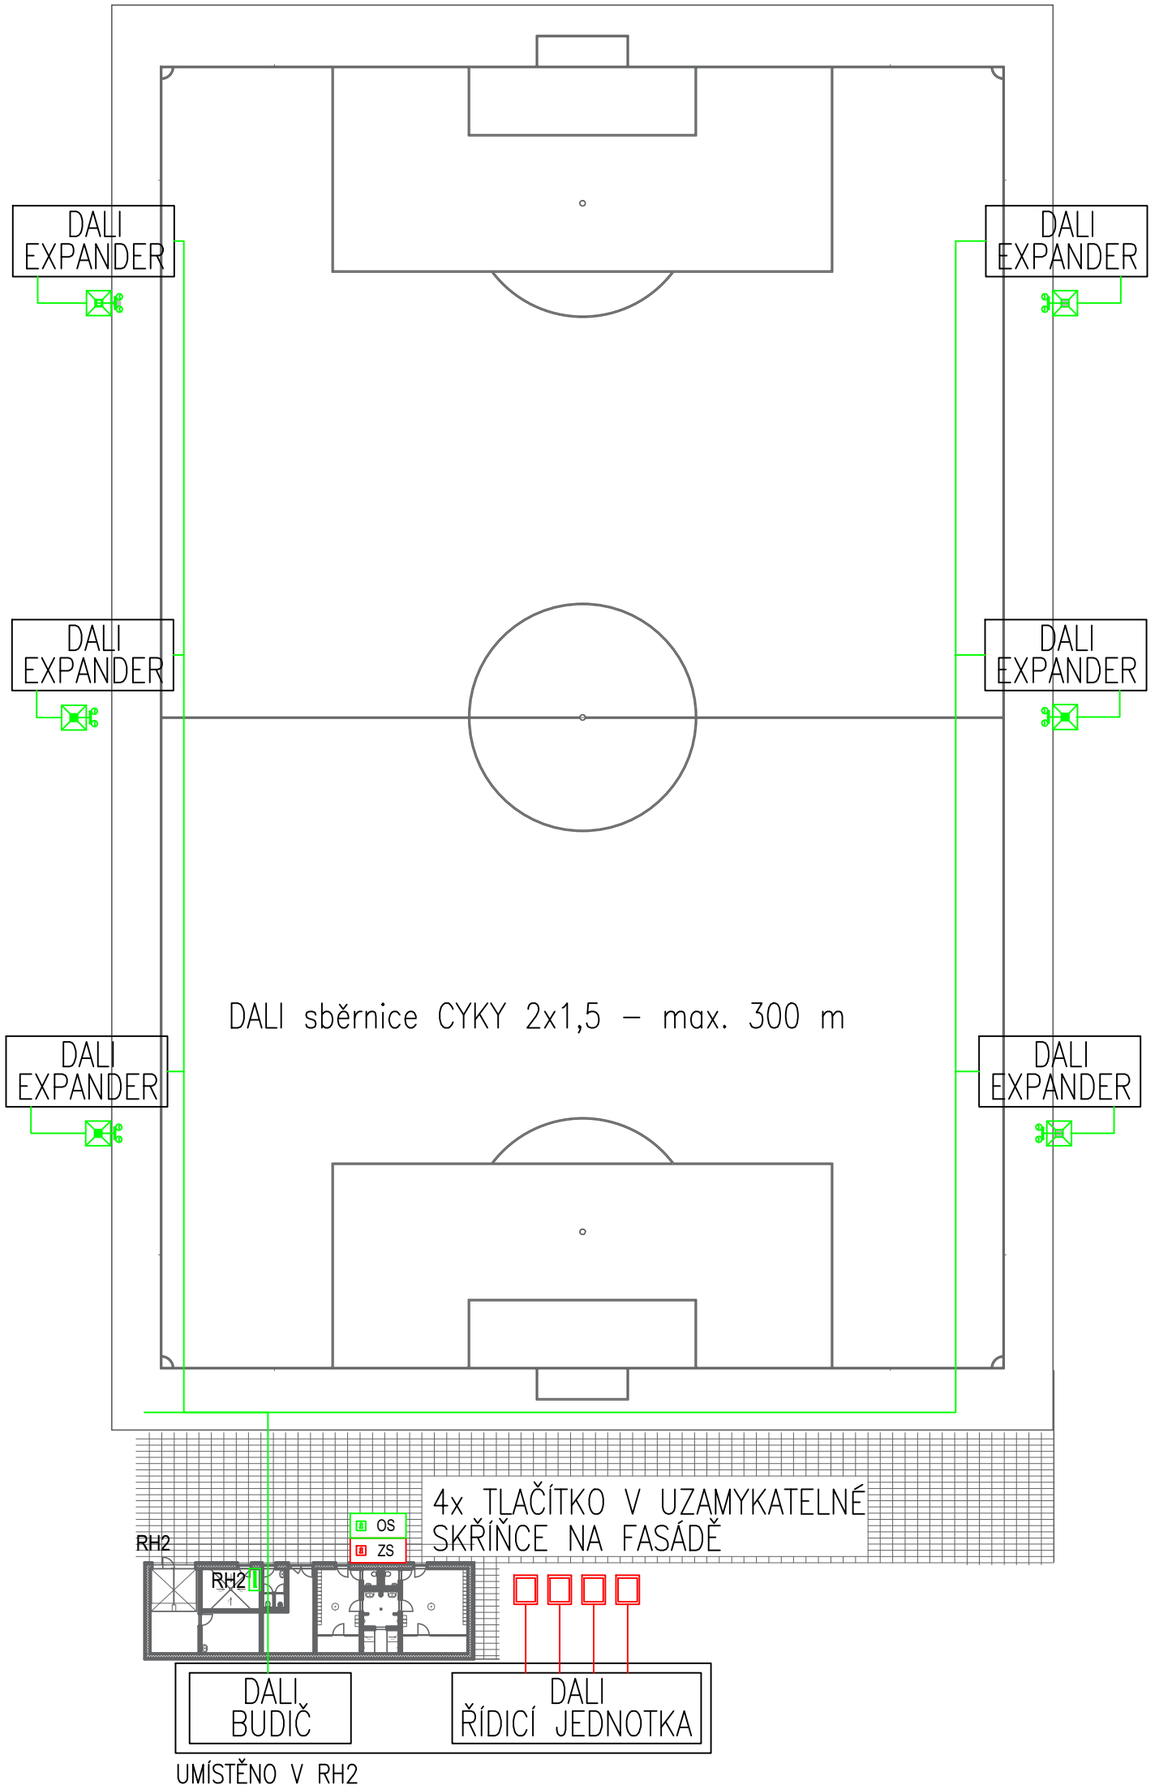



GENERÁLNÍ PROJEKTANT:
**GREMIS s.r.o.**
Jihlavská 230
594 01 Velké Meziříčí
PROVOZOVNA: Jamská 2486/8
Žďár nad Sázavou
IČ: 15544451
DIČ: CZ15544451
tel.: + 420 566 523 751
e-mail: info@gremis.cz
datová schránka: 4mp836w

HLAVNÍ ING. PROJEKTU: Ing. Vítězslav Gregar
E-MAIL: v.gregar@gremis.cz
TELEFON: +420 774 625 052

ZPRACOVATEL ČÁSTI DOKUMENTACE:
**K-system s.r.o.**
U Kuchyňky 180/2, 674 01 Třebíč
674 01 Třebíč
IČ: 27756246
tel.: + 420 774 747 814
e-mail:petr.kolouch@k-system.cz

ZODPOVĚDNÝ PROJEKTANT: Ing. Petr Kolouch
E-MAIL: petr.kolouch@k-system.cz
TELEFON: +420 774 747 814

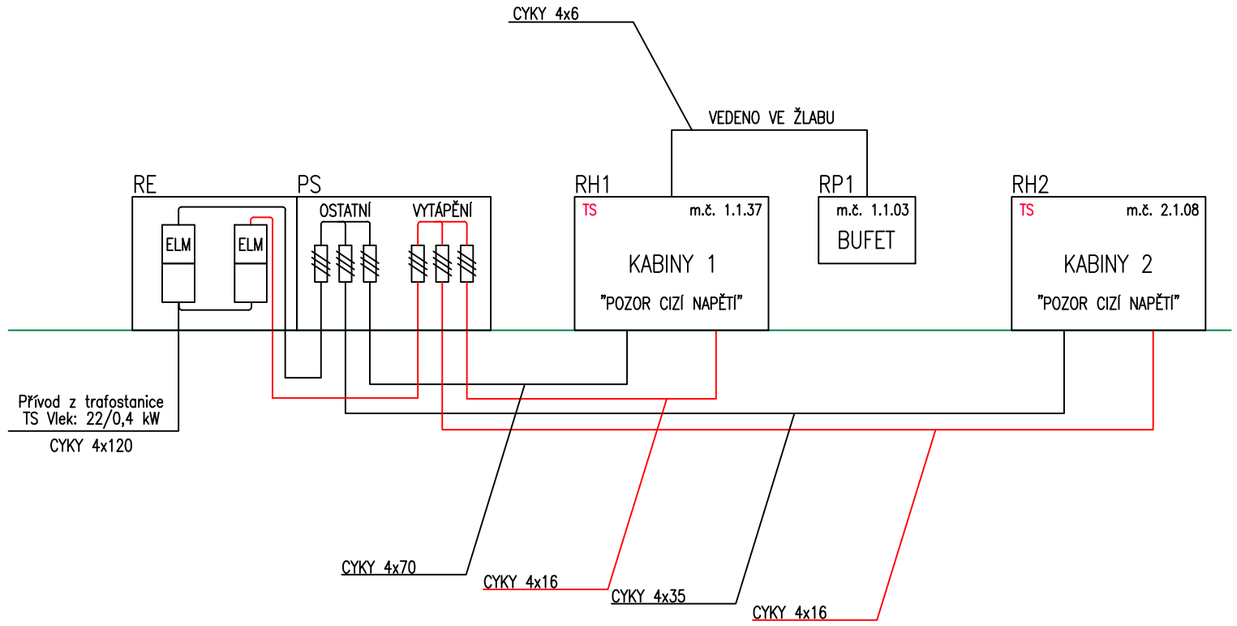PROJEKTANT: Jiří Zelinka
E-MAIL: jiri.zelinka@k-system.cz
TELEFON: +420 735 967 609


OTISK AUTORIZAČNHO RAZÍTKA GENERÁLNÍHO PROJEKTANTA

OTISK AUTORIZAČNHO RAZÍTKA ZODP. PROJEKTANTA ČÁSTI DOKUMENTACE

INVESTOR: MĚSTO NOVÉ MĚSTO NA MORAVĚ, VRATISLAVOVO NÁM. 103, 592 31 NOVÉ MĚSTO NA MORAVĚ, IČ: 00294900

| | | | | | |
|---|---|---|---|---|---|
| OBEC: | NOVÉ MĚSTO NA MORAVĚ | KRAJ: | VYSOČINA | KRAJ. ÚŘAD: | KRAJSKÝ ÚŘAD KRAJE VYSOČINA, JIHLAVA |
| KAT. ÚZEMÍ: | NOVÉ MĚSTO NA MORAVĚ | OKRES: | ŽĎÁR NAD SÁZAVOU | STAV. ÚŘAD: | NOVÉ MĚSTO NA MORAVĚ |

NÁZEV AKCE:
**FOTBALOVÁ HŘIŠTĚ VLACHOVICKÁ, NOVÉ MĚSTO NA MORAVĚ**

| | | | | | |
|---|---|---|---|---|---|
| NÁZEV VÝKRESU: **Blokové schéma Silnoproud** | | | STUPEŇ: **ZSPD + DPS** | DATUM: **KVĚTEN 2024** | PARÉ: |
| ODDÍL: | **D.1.4.d** | **SILNOPROUDÉ INSTALACE** | MĚŘÍTKO: **1:50** | ČÍSLO VÝKRESU: **D.1.4.d.8** | |
| OBJEKT: | **SO-01.1-2** | **KABINY 1, KABINY 2** | | | |