




POHLED NA OP1

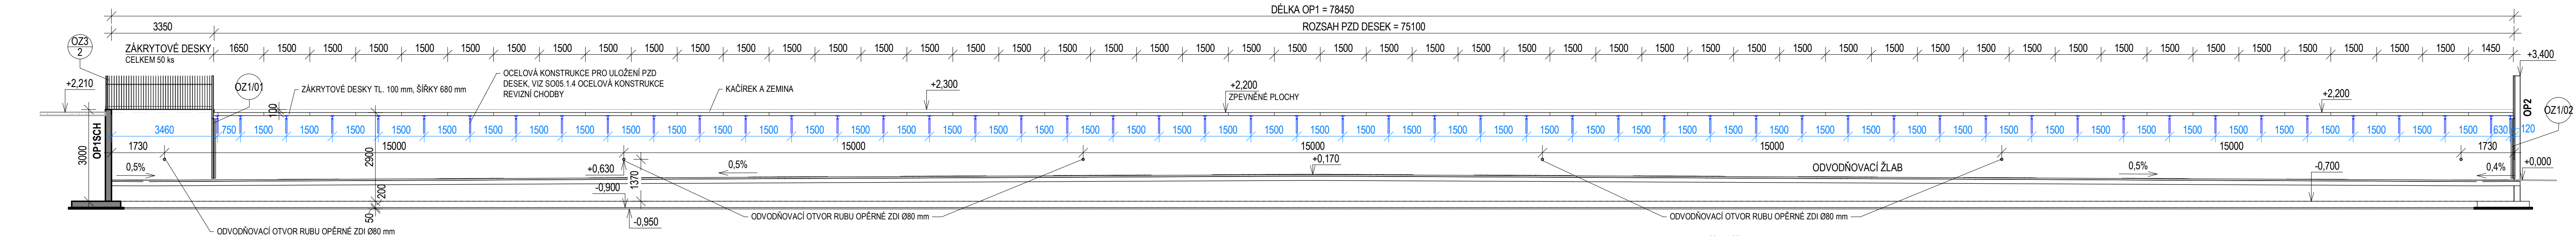


POHLED NA OP2

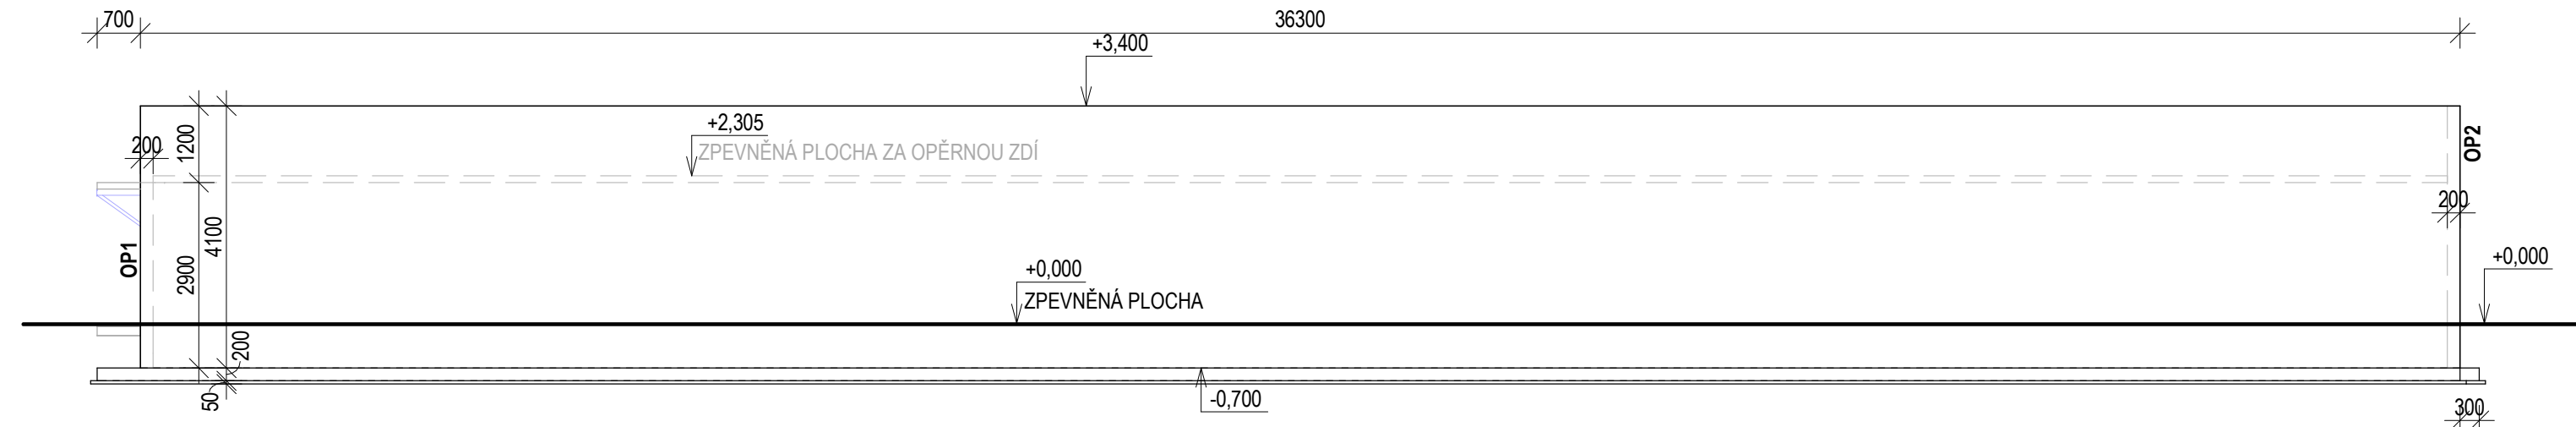


POHLED NA OP1SCH

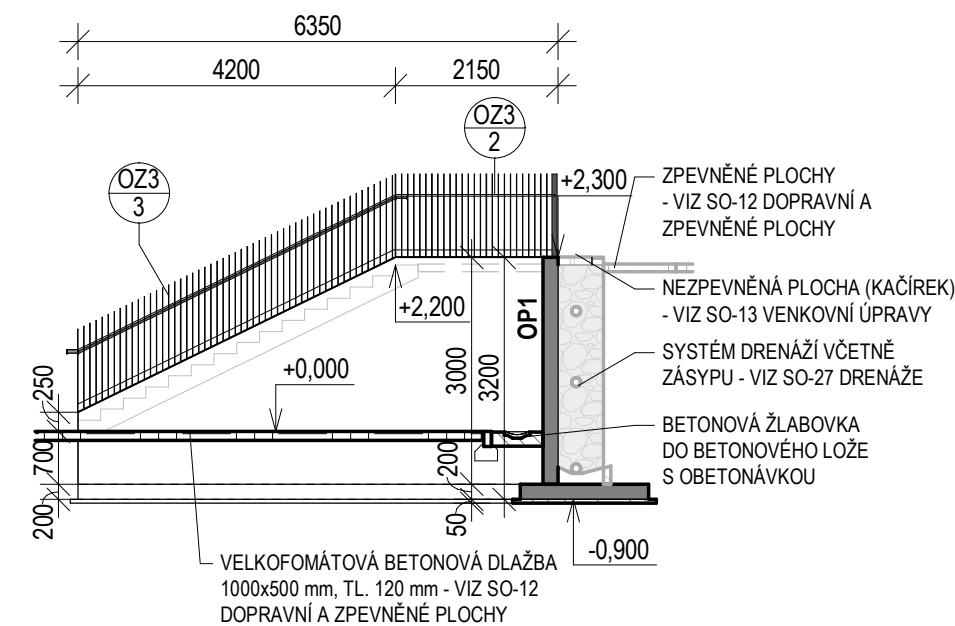


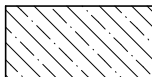
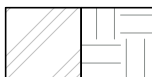
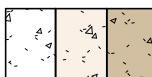
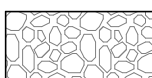

3D NÁHLED OPĚRNÝCH ZDÍ

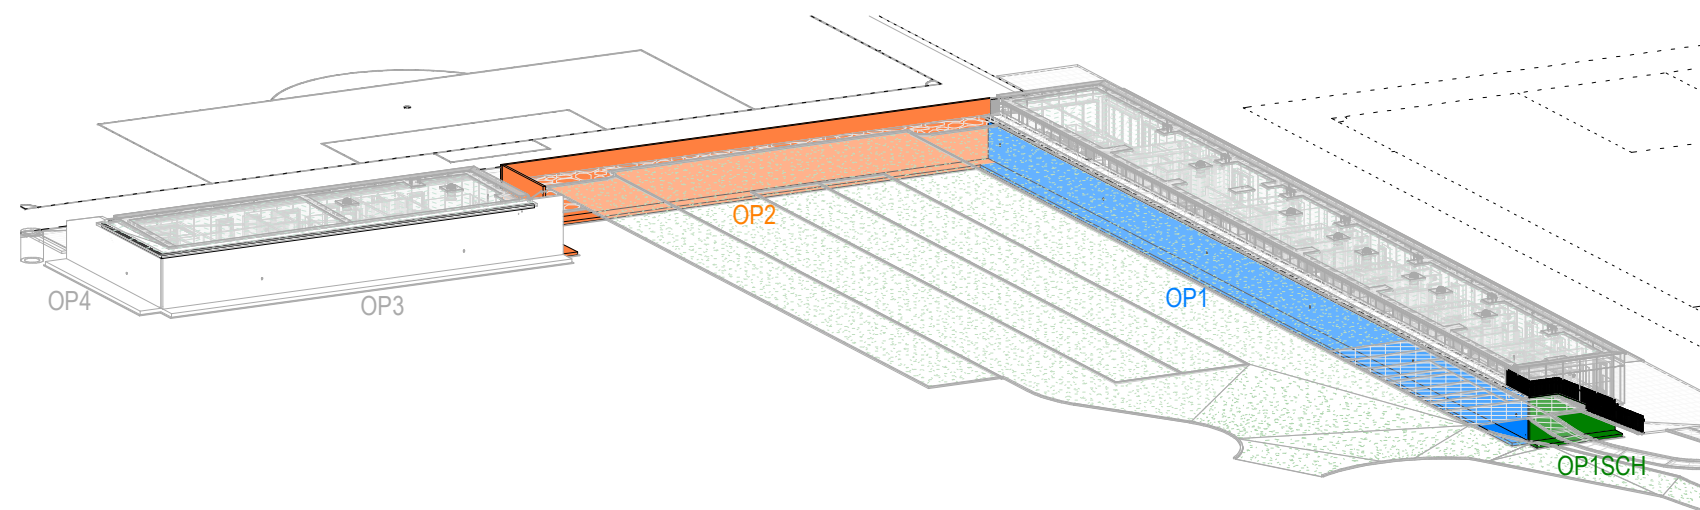


POHLED NA OP2 U SCHODIŠTĚ

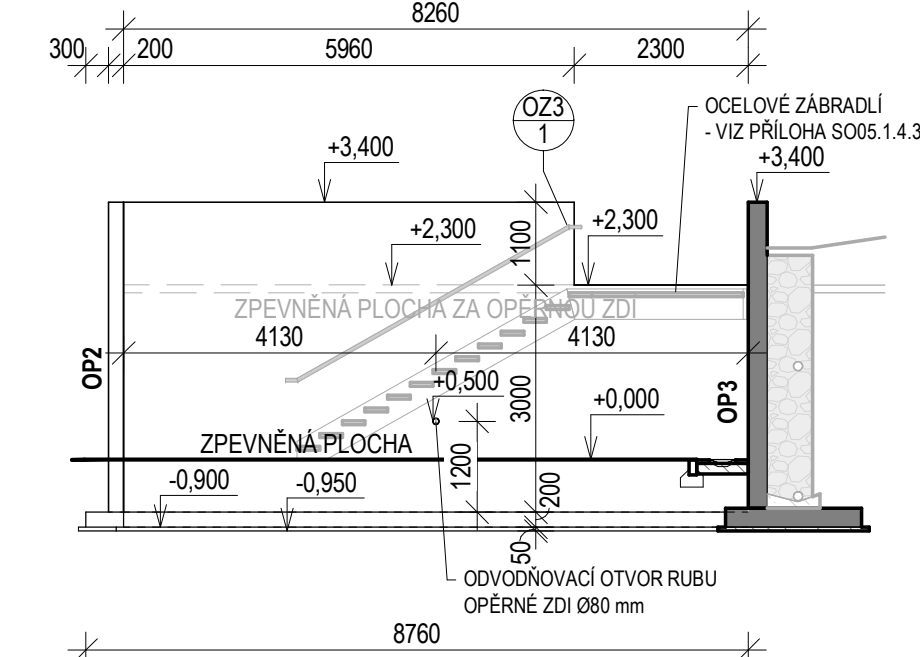

LEGENDA MATERIÁLŮ

	PRÉFABRIKOVANÉ ŽELEZOBETONOVÉ KONSTRUKCE, BETON C30/37, OCEĽ B500
	PROSTÝ BETON (PODBETONÁVKA), BETON C16/20-X0-S4
	ROSTLÝ TERÉN / ROSTLÝ TERÉN SKALNÍ PODLOŽÍ
	NÁSYPY Z: VHDNÉ / VEĽMI VHDNÉ / PODMÍNENÉ VHDNÉ ZEMINY
	VYMÝVANÉ RÍČNÍ KAMENIVO (KAČÍREK)
	DRENÁŽNÁ VRSTVA - DRCENÉ KAMENIVO FR. 16/32

SOUŘADNICOVÝ SYSTÉM - JTSK
VÝŠKOVÝ SYSTÉM - Bpv
±0,000 = 623,6 m n. m. (podlaha 1.NP objektu SO-01 Kabiny)

		GREMIS, s.r.o. Jihlavská 230 594 01 Velké Meziříčí IČ: 15044451 DIČ: CZ15044451 tel.: 566 523 751 PROVOZOVNA: Jamská 2486/8 591 01 Žďár nad Sázavou		OTISK AUTORIZAČNÍHO RAŽÍTKA	
HLAVNÍ ING. PROJEKTU:	Ing. Vítězslav Gregar	E-MAIL: v.gregar@gremis.cz	TELEFON: +420 739 223 394		
ZOPOVĚDNÝ PROJEKTANT:	Ing. Vítězslav Gregar	E-MAIL: v.gregar@gremis.cz	TELEFON: +420 739 223 394		
VYPRACOVAL:	Bc. Jitka Zezulová	E-MAIL: jezulova@gremis.cz	TELEFON: +420 736 272 684		
INVESTOR: MĚSTO NOVÉ MĚSTO NA MORAVĚ, VRATISLAVOVO NÁM. 103, 592 31 NOVÉ MĚSTO NA MORAVĚ, IČ. 00294900					
OBEC:	NOVÉ MĚSTO NA MORAVĚ	KRAJ:	VYSOČINA	KRAJ. ÚŘAD:	KRAJSKÝ ÚŘAD KRAJE VYSOČINA, JIHLAVA
KAT. ÚZEMÍ:	NOVÉ MĚSTO NA MORAVĚ	OKRES:	ŽĎÁR NAD SÁZAVOU	STAV. ÚŘAD:	NOVÉ MĚSTO NA MORAVĚ
NÁZEV AKCE: FOTBALOVÁ HRŠTĚ VLACHOVICKÁ, NOVÉ MĚSTO NA MORAVĚ					
NÁZEV VÝKRESU: POHLEDY OP1, OP2 A OP1SC			STUPĚŇ: DPS	DATUM: SRPEN 2024	PARÉ:
ODDÍL:	D.1.1 - ARCHITEKTONICKO-STAVEBNÍ ŘEŠENÍ (ASŘ)		MĚŘÍTKO: 1 : 100	ČÍSLO VÝKRESU: SO05.1.2	ČÍSLO ZAKÁZKY: 605
OBJEKT:	SO - 05-OPĚRNÉ STĚNY				