VĚNCE
PŮDORYS
M 1:100

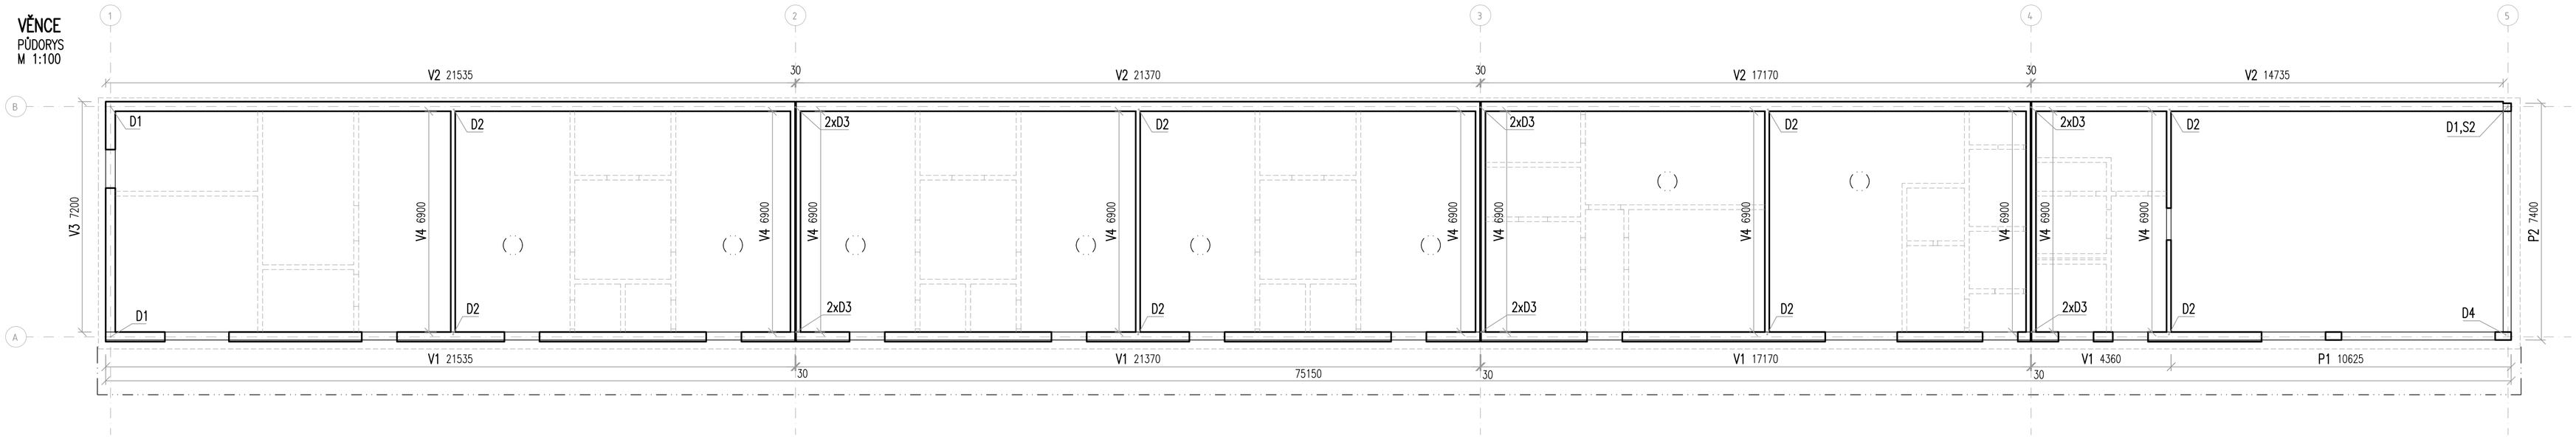

PRŮVLAK P1
POHLED
M 1:50

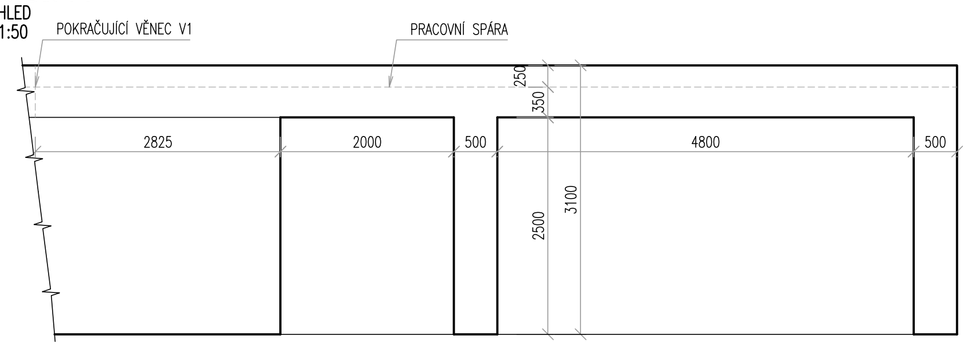

VĚNEC V1–64,5bm
ŘEZ
M 1:25

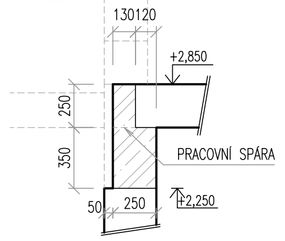

VĚNEC V2–75,2bm
ŘEZ
M 1:25

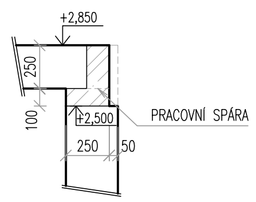

VĚNEC V3–7,2bm
ŘEZ
M 1:25

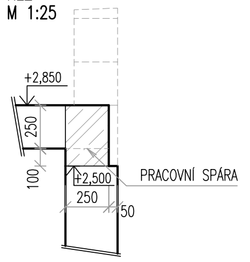

VĚNEC V4–69,0bm
ŘEZ
M 1:25

VÝKAZ VÝZTUŽE
CELKOVÁ HMOTNOST - 2600kg

POZNÁMKA
- VÝZTUŽ ø10mm STYKOVAT V DÉLCE MIN. 400mm
- VÝZTUŽ ø12mm STYKOVAT V DÉLCE MIN. 500mm
- VÝZTUŽ ø16mm STYKOVAT V DÉLCE MIN. 600mm
- VÝZTUŽ ø20mm STYKOVAT V DÉLCE MIN. 800mm
- SVISLOU VÝZTUŽ ATIKY OSADIT PŘED BETONÁŽÍ VĚNCE V ÚROVNI STROPU
- STARTOVACÍ VÝZTUŽ SLOUPŮ KOTVIT NA CHEM. KOTVU NA HL. 200mm
- VÝKAZY VÝZTUŽE JSOU POUZE ORIENTAČNÍ A DOPORUČUJE SE JEJICH KONTROLA A PŘEPOČET ZE STRANY DODAVATELE STAVBY

BETON: C30/37-XC1-(CZ, F.1)
NAVRŽENO DLE: CSN EN 1992-1-1, CSN EN 206+A1
KONZISTENCE: S3
KRYTÍ TŘÍNKŮ: 25 mm
OCEL: (R) B500 B

UVAŽENE DELKY JSOU VZTAŽENY K VNEJŠÍMU LICI PRUTU.
POLOMERY OBLOUKU JSOU POLOMERY OHYBACÍCH TRNU,
NEZNACENE POLOMERY JSOU 1/2 Dr,min (TAB. 20).
NEZNACENE UHLY JSOU 45°, 90° resp 180°.
CELKOVE DELKY VLOZEK JSOU STRIZNE DELKY.
ROVNE VLOZKY JSOU VE VYKAZU OZNACENE '•'.

PRŮVLAK P1–SCHÉMA VÝZTUŽE
POHLED
M 1:25

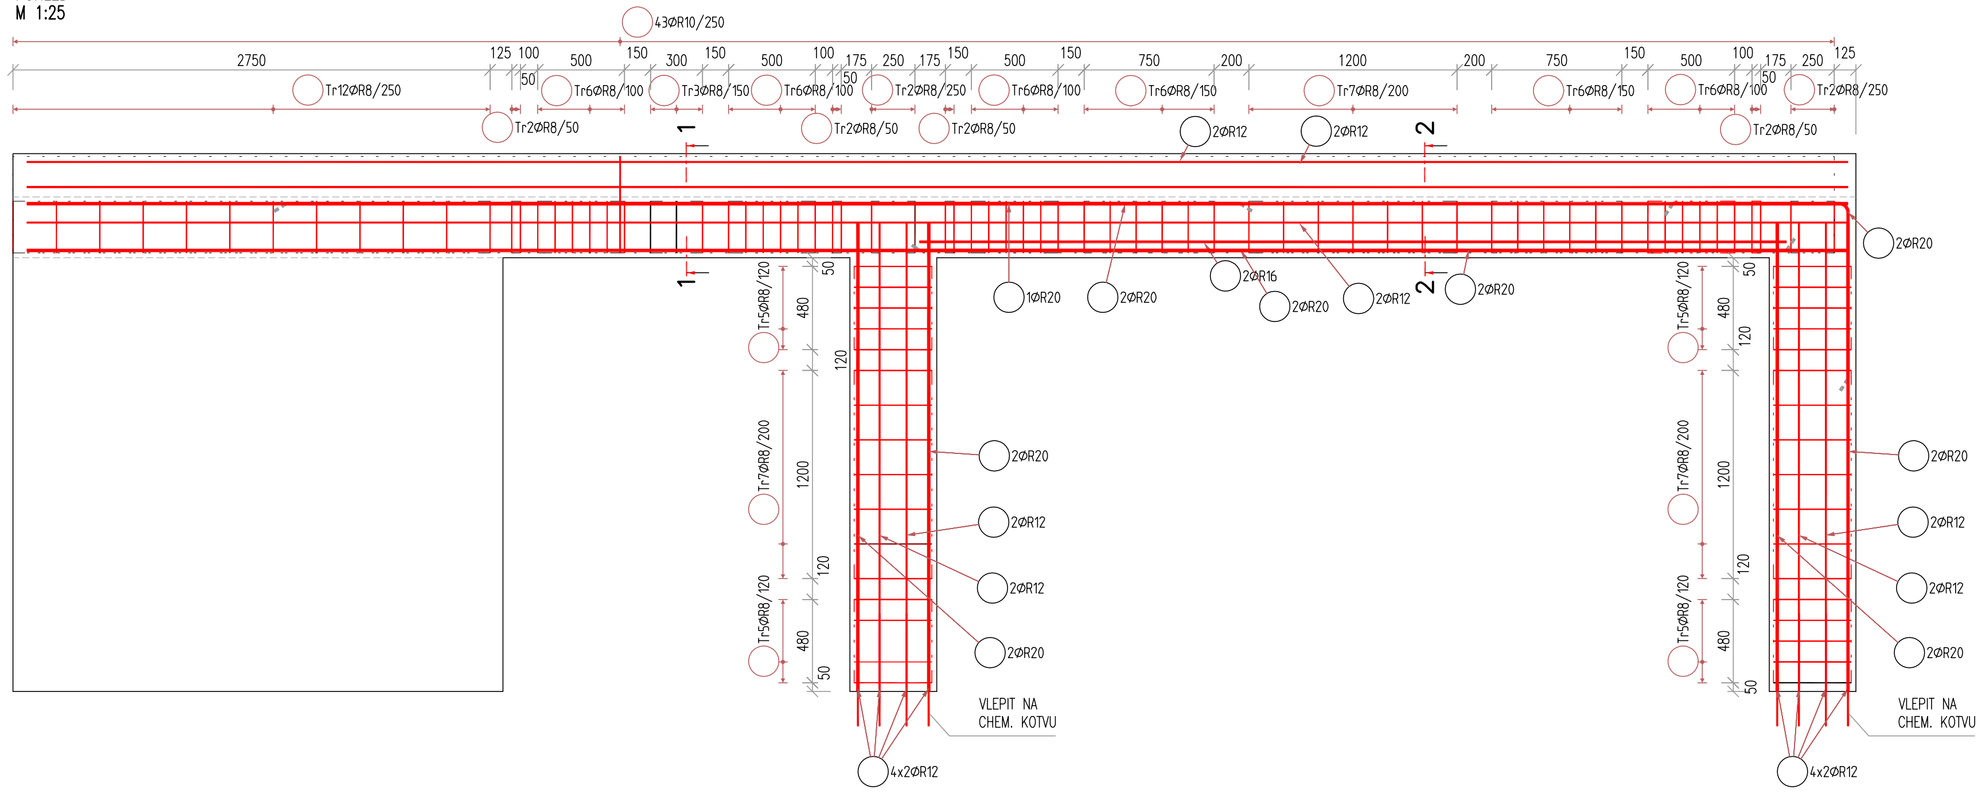

DETAIL D1–3ks
VYVÁZÁNÍ ROHU
PŮDORYS
M 1:25

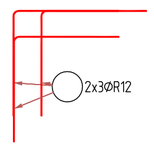

DETAIL D2–8ks
VYVÁZÁNÍ STĚNY
PŮDORYS
M 1:25

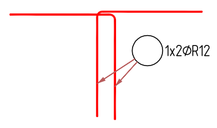

DETAIL D2–12ks
VYVÁZÁNÍ ROHU
PŮDORYS
M 1:25

DETAIL D4–1ks
VYVÁZÁNÍ ROHU
PŮDORYS
M 1:25

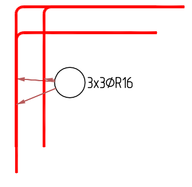

PRŮVLAK P1
ŘEZ 1–1
M 1:25

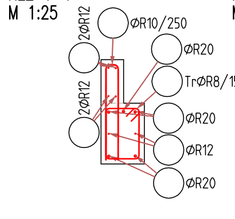

PRŮVLAK P1
ŘEZ 2–2
M 1:25

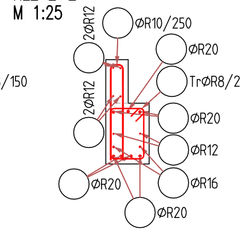

PRŮVLAK P2
ŘEZ
M 1:25

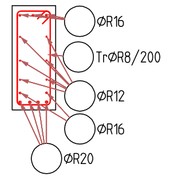

SLOUP S2
ŘEZ
M 1:25

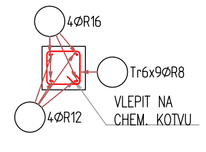

VĚNEC V1–64,5bm
ŘEZ
M 1:25

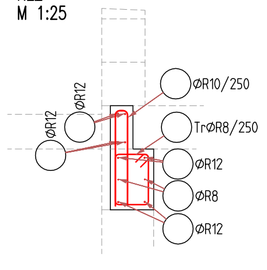

VĚNEC V2–75,2bm
ŘEZ
M 1:25

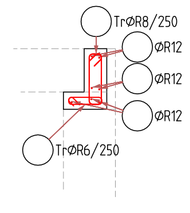

VĚNEC V3–7,2bm
ŘEZ
M 1:25

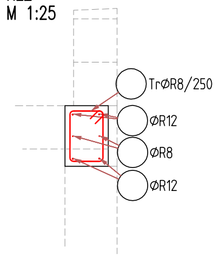

VĚNEC V4–69,0bm
ŘEZ
M 1:25

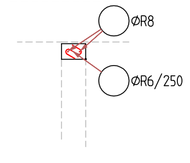

SOUŘADNICOVÝ SYSTÉM - JTSK
VÝŠKOVÝ SYSTÉM - Bpv
±0,000 = 623,6 m n. m.

GREMIS				GREMIS, s.r.o. Jihlavská 230 594 01 Velké Meziříčí IČ: 25215441 DIČ: CZ25215441 tel.: 566 523 751 PROVOZOVNA: Jamská 248/8 591 01 Žďár nad Sázavou
HLAVNÍ ING. PROJEKTU:	Ing. Vítězslav Gregar	email:	v.gregar@gremis.cz	tel.: +420 739 223 394
ZODPOVĚDNÝ PROJEKTANT:	Ing. Vítězslav Gregar	email:	v.gregar@gremis.cz	tel.: +420 739 223 394
VYPRACOVAL:	Ing. Jaroslav Kadlec, Ph.D.	email:	j.kadlec@gremis.cz	tel.: +420 739 223 394

OTISK AUTORIZAČNÍHO RAZÍTKA

INVESTOR:	MĚSTO NOVÉ MĚSTO NA MORAVĚ, VRATISLAVOVO NÁM. 103, 592 31 NOVÉ MĚSTO NA MORAVĚ, IČ: 00294900				
OBEC:	NOVÉ MĚSTO NA MORAVĚ	KRAJ:	VYSOČINA	KRAJ. ÚŘAD:	KRAJSKÝ Ú ŘAD KRAJE VYSOČINA, JIHLAVA
KAT. ÚZEMÍ:	NOVÉ MĚSTO NA MORAVĚ	OKRES:	ŽĎÁR NAD SÁZAVOU	STAV. ÚŘAD:	NOVÉ MĚSTO NA MORAVĚ

NÁZEV AKCE:
FOTBALOVÁ HŘIŠTĚ VLACHOVICKÁ, NOVÉ MĚSTO NA MORAVĚ

NÁZEV VÝKRESU: **TVAR A SCHÉMA VÝZTUŽE - VĚNCE A PRŮVLAKY**		STUPEŇ: **DPS**	DATUM: **SRPEN 2024**	PARÉ:
ODDÍL:	D.1.2 - STAVEBNĚ-KONSTRUKČNÍ ŘEŠENÍ (SKŘ)	MĚŘÍTKO: **1 : 25**	ČÍSLO VÝKRESU: **SK01.03**	ČÍSLO ZAKÁZKY: **605**
OBJEKT:	SO - 01.1 KABINY 1			