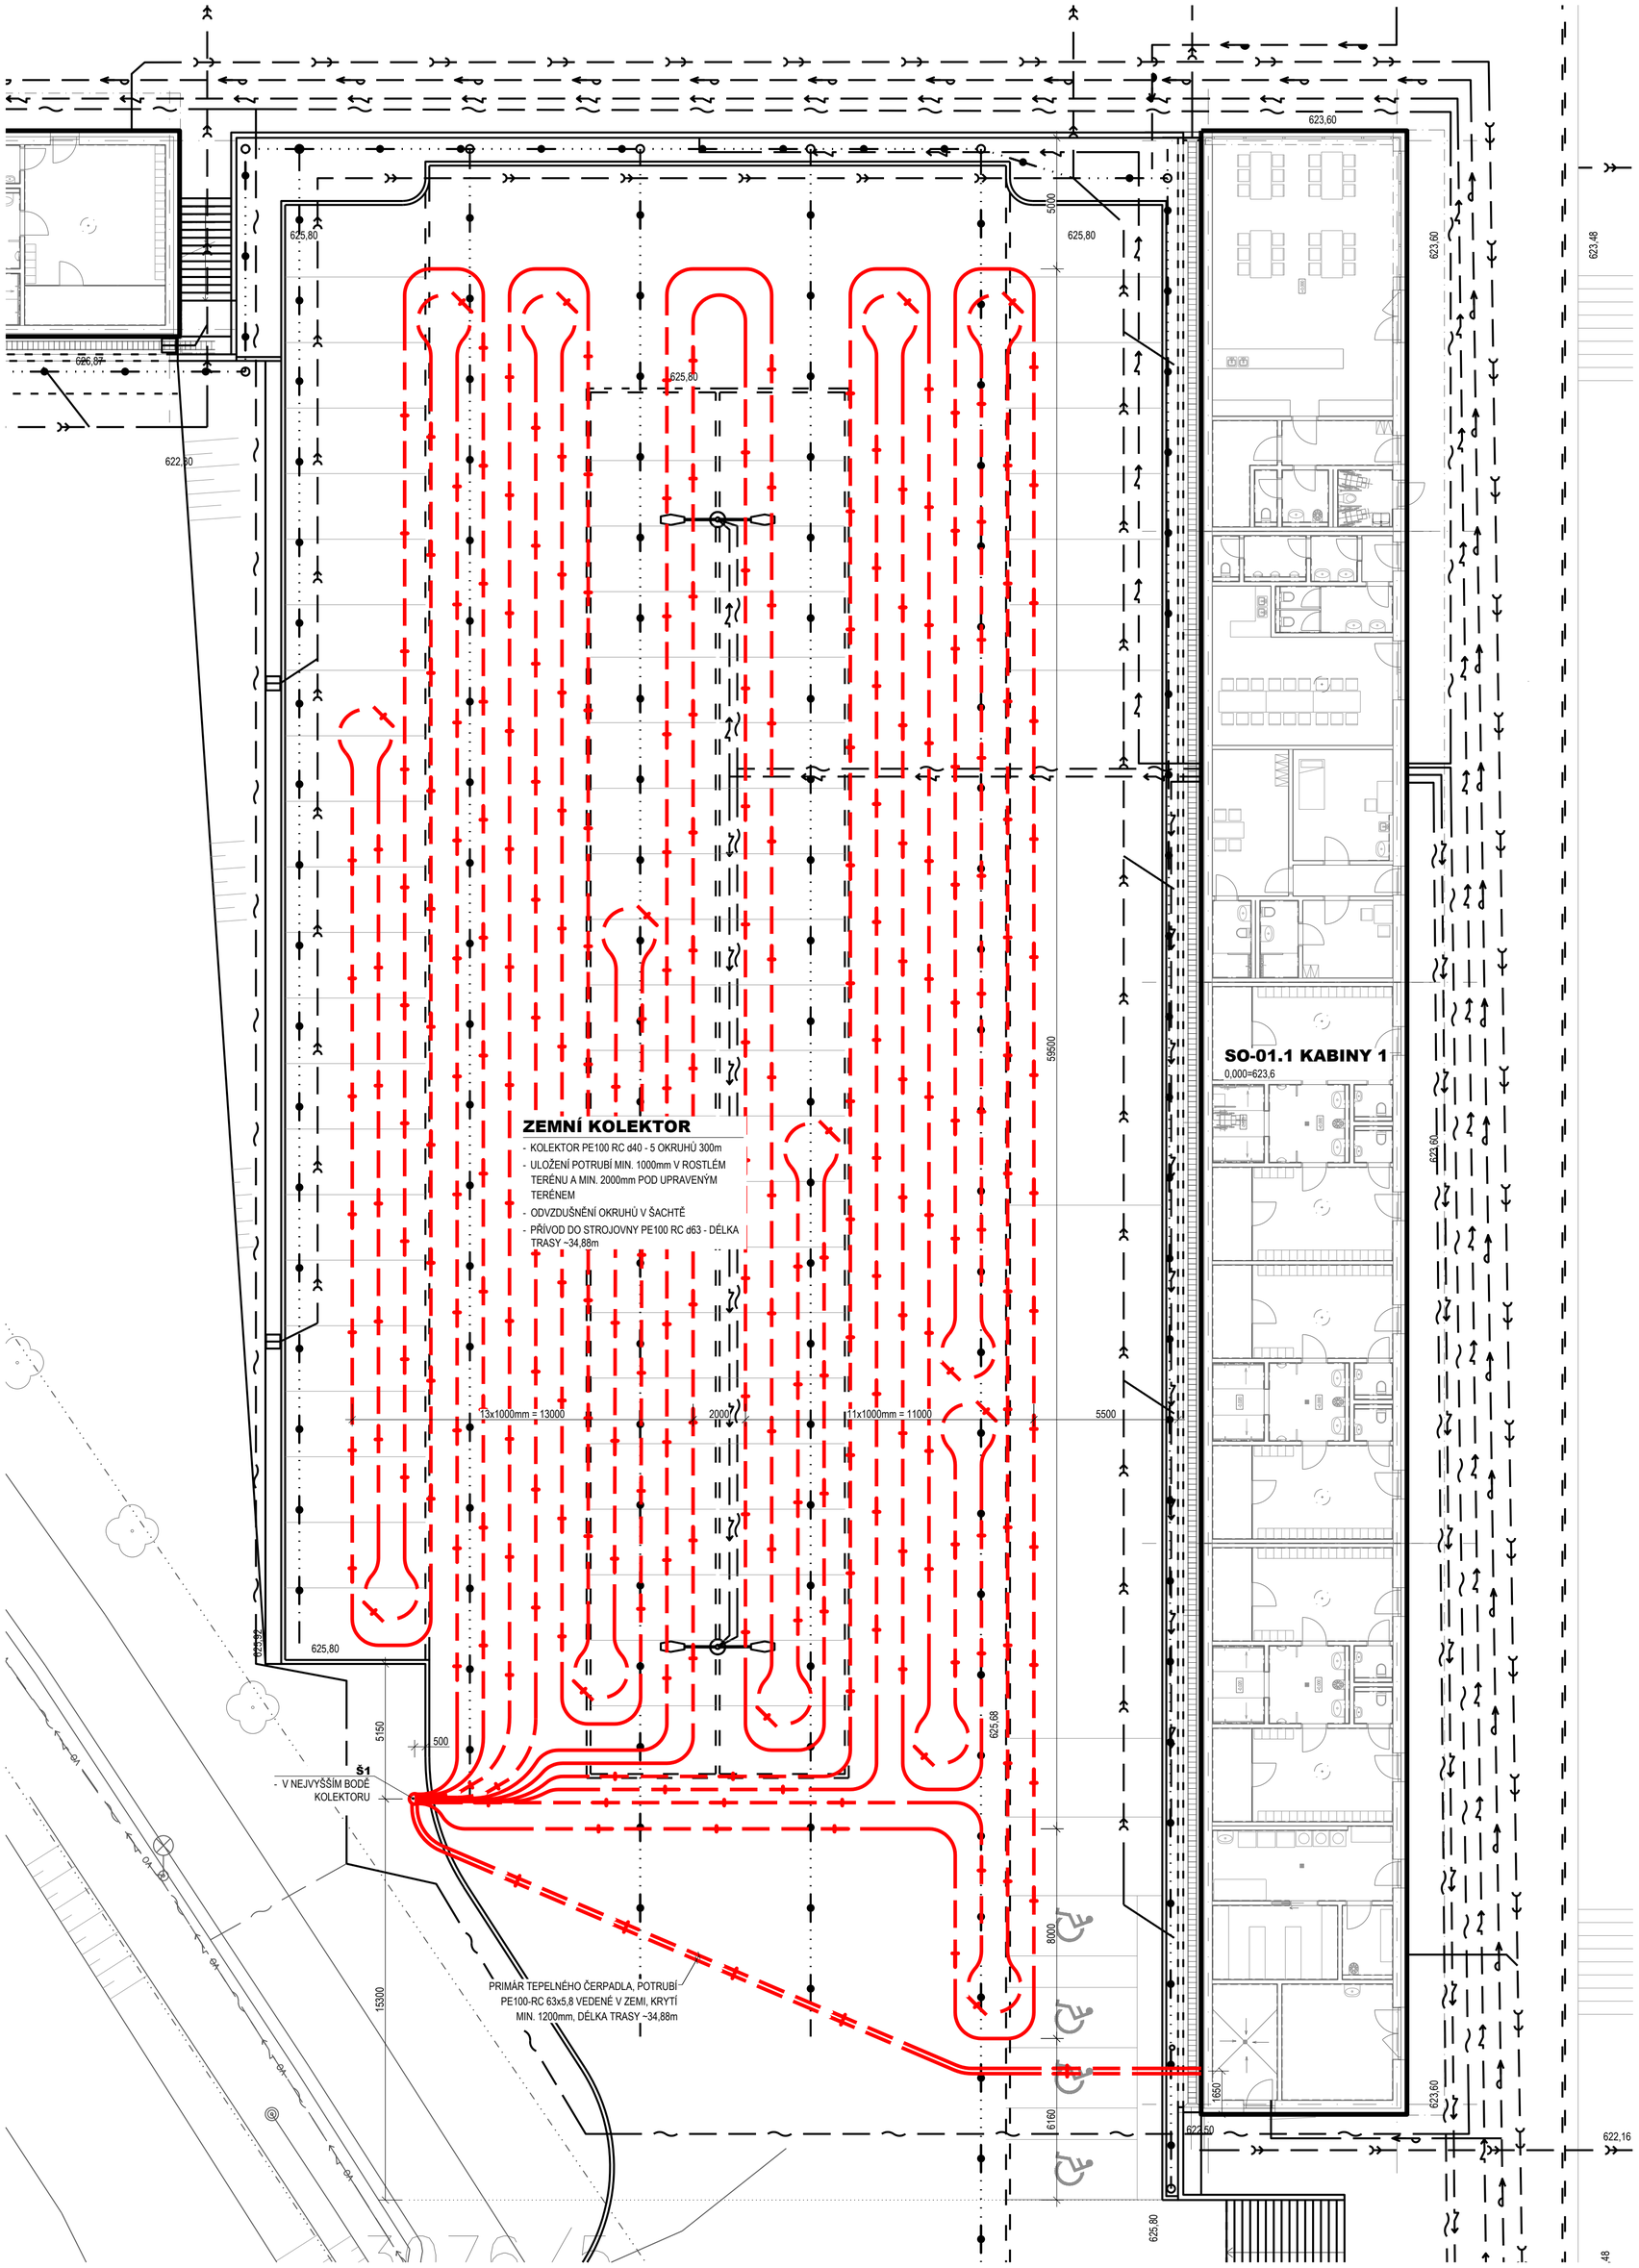

LEGENDA

SÍTĚ TECHNICKÉ INFRASTRUKTURY

- VODOVOD PITNÝ PODZEMNÍ - STÁVAJÍCÍ
- VODOVOD PITNÝ PODZEMNÍ - NAVRHOVANÝ
- VODOVOD UŽITKOVÝ PODZEMNÍ - NAVRHOVANÝ
- KANALIZACE JEDNOTNÁ - STÁVAJÍCÍ
- KANALIZACE DEŠŤOVÁ - NAVRHOVANÁ
- KANALIZACE SPLAŠKOVÁ - NAVRHOVANÁ
- DRENÁŽNÍ POTRUBÍ PERFOROVANÉ - NAVRHOVANÉ
- PLYNOVOD STL PODZEMNÍ - STÁVAJÍCÍ
- EL. VEDENÍ NN PODZEMNÍ - STÁVAJÍCÍ
- EL. VEDENÍ NN PODZEMNÍ - NAVRHOVANÉ
- EL. VEDENÍ VN NADZEMNÍ - STÁVAJÍCÍ
- EL. VEDENÍ VN PODZEMNÍ - STÁVAJÍCÍ
- SDĚLOVACÍ VEDENÍ PODZEMNÍ - STÁVAJÍCÍ
- SDĚLOVACÍ VEDENÍ PODZEMNÍ - NAVRHOVANÉ
- VEŘEJNÉ OSVĚTLENÍ NN PODZEMNÍ - STÁVAJÍCÍ
- VEŘEJNÉ OSVĚTLENÍ NN PODZEMNÍ - NAVRHOVANÉ
- ZEMNÍ KOLEKTOR TEPELNÉHO ČERPADLA - NAVRHOVANÝ

OSTATNÍ

- OBRYS NAVRHOVANÝCH OBJEKTŮ
- OCHRANNÉ PÁSMO - STÁVAJÍCÍ
- PLOTY STÁVAJÍCÍ
- PLOTY NAVRHOVANÉ
- HRANICE KATASTRÁLNÍHO ÚZEMÍ
- HRANICE PARCEL DLE KN
- 213 ČÍSLA PARCEL DLE KN

OBJEKTY INŽENÝRSKÝCH SÍTÍ

Š1 **GE-TRA GT400-V5** - PLASTOVÁ KRUHOVÁ ŠACHTA PRO NAPOJENÍ 5 OKRUHŮ KOLEKTORU d40 VČETNĚ POKLOPU, PRŮMĚR 400mm, POJÍZDNÁ MIN. DO 1500kg, VYSTROJENÁ ROZDĚLOVAČEM A SBĚRAČEM S UZÁVĚRY A REGULÁTORY PRŮTOKU NA JEDNOTLIVÝCH VĚTVÍCH

POTRUBÍ

PRIMÁR TEPELNÉHO ČERPADLA - POLYETHYLENOVÉ POTRUBÍ PE100-RC PN20

POZNÁMKY

- Souběh a křížení jednotlivých vedení nutno koordinovat na stavbě.
- Rýha výkopu bude v soudržných zeminách pažena od hloubky 1,3m v zastavěném území a od hloubky 1,5m v nezastavěném území. V nesoudržných zeminách bude pažena od hloubky 0,7m.
- Přívod ze strojovny do šachty musí být uložen v nezámrzné hloubce (min. 1200mm).
- Okruhy kolektoru budou uloženy min. 1000mm v rostlém terénu a min. 2000mm pod upraveným terénem.
- Potrubí musí být spádováno tak, aby bylo možné provést odvzdušnění kolektoru v šachtě.

- **Poloha a hloubka uložení stávajících inženýrských sítí je v projektu zakreslena pouze orientačně. Před zahájením zemních prací provede zhotovitel stavby vytyčení všech inženýrských sítí a zajistí jejich ochranu dle příslušných právních předpisů, norem a dle vyjádření správců těchto sítí. Jako doklad o vytyčení jednotlivých sítí bude pořízen protokol. Bez tohoto vytyčení a přesné znalosti polohy vedení se nesmí zahájit zemní práce!**
- **Při výstavbě je nutné dodržet ČSN 73 6005 "Prostorové uspořádání vedení technického vybavení".**

S

GENERÁLNÍ PROJEKTANT: **GREMIS s.r.o.** Jihlavská 230, 594 01 Velké Meziříčí, PROVOZOVNA: Jerusa 2486/8, Žďár nad Sázavou — IČ: 15544451, DIČ: CZ15544451, tel.: + 420 566 523 751, e-mail: info@gremis.cz, datová schránka: 4mp836w		GREMIS	OTISK AUTORIZAČNÍHO RAZÍTKA GENERÁLNÍHO PROJEKTANTA / OTISK AUTORIZAČNÍHO RAZÍTKA ZODP. PROJEKTANTA ČÁSTI DOKUMENTACE
HLAVNÍ ING. PROJEKTU:	Ing. Vítězslav Gregar	E-MAIL: v.gregar@gremis.cz	TELEFON: +420 774 625 052
ZPRACOVATEL ČÁSTI DOKUMENTACE: **BOUŠEK THERM s.r.o.** Veselská 17/33, 591 01 Žďár nad Sázavou — IČ: 04754018, tel.: +420 603 147 985, e-mail: bousek74@gmail.com, datová schránka: ---			
ZODPOVĚDNÝ PROJEKTANT:	Ing. Vítězslav Gregar	E-MAIL: v.gregar@gremis.cz	TELEFON: +420 774 625 052
PROJEKTANT:	Ing. Václav Dvořák	E-MAIL: v-dvorak@email.cz	TELEFON: +420 604 263 759

INVESTOR:	MĚSTO NOVÉ MĚSTO NA MORAVĚ, VRATISLAVOVO NÁM. 103, 592 31 NOVÉ MĚSTO NA MORAVĚ, IČ: 00294900				
OBEC:	NOVÉ MĚSTO NA MORAVĚ	KRAJ:	VYSOČINA	KRAJ. ÚŘAD:	KRAJSKÝ ÚŘAD KRAJE VYSOČINA, JIHLAVA
KAT. ÚZEMÍ:	NOVÉ MĚSTO NA MORAVĚ	OKRES:	ŽĎÁR NAD SÁZAVOU	STAV. ÚŘAD:	NOVÉ MĚSTO NA MORAVĚ

NÁZEV AKCE:

FOTBALOVÁ HŘIŠTĚ VLACHOVICKÁ, NOVÉ MĚSTO NA MORAVĚ

NÁZEV VÝKRESU: **SITUACE KOLEKTORU**			STUPEŇ: **ZSPD + DPS**	DATUM: **KVĚTEN 2024**	PARÉ:
ODDÍL:	**D.1.4.c**	**TZB - VYTÁPĚNÍ**	MĚŘÍTKO: **1:150**	ČÍSLO VÝKRESU: **VYT01**	
OBJEKT:	**SO-01.1**	**KABINY 1**			