


Půdorys 1.NP - stávající

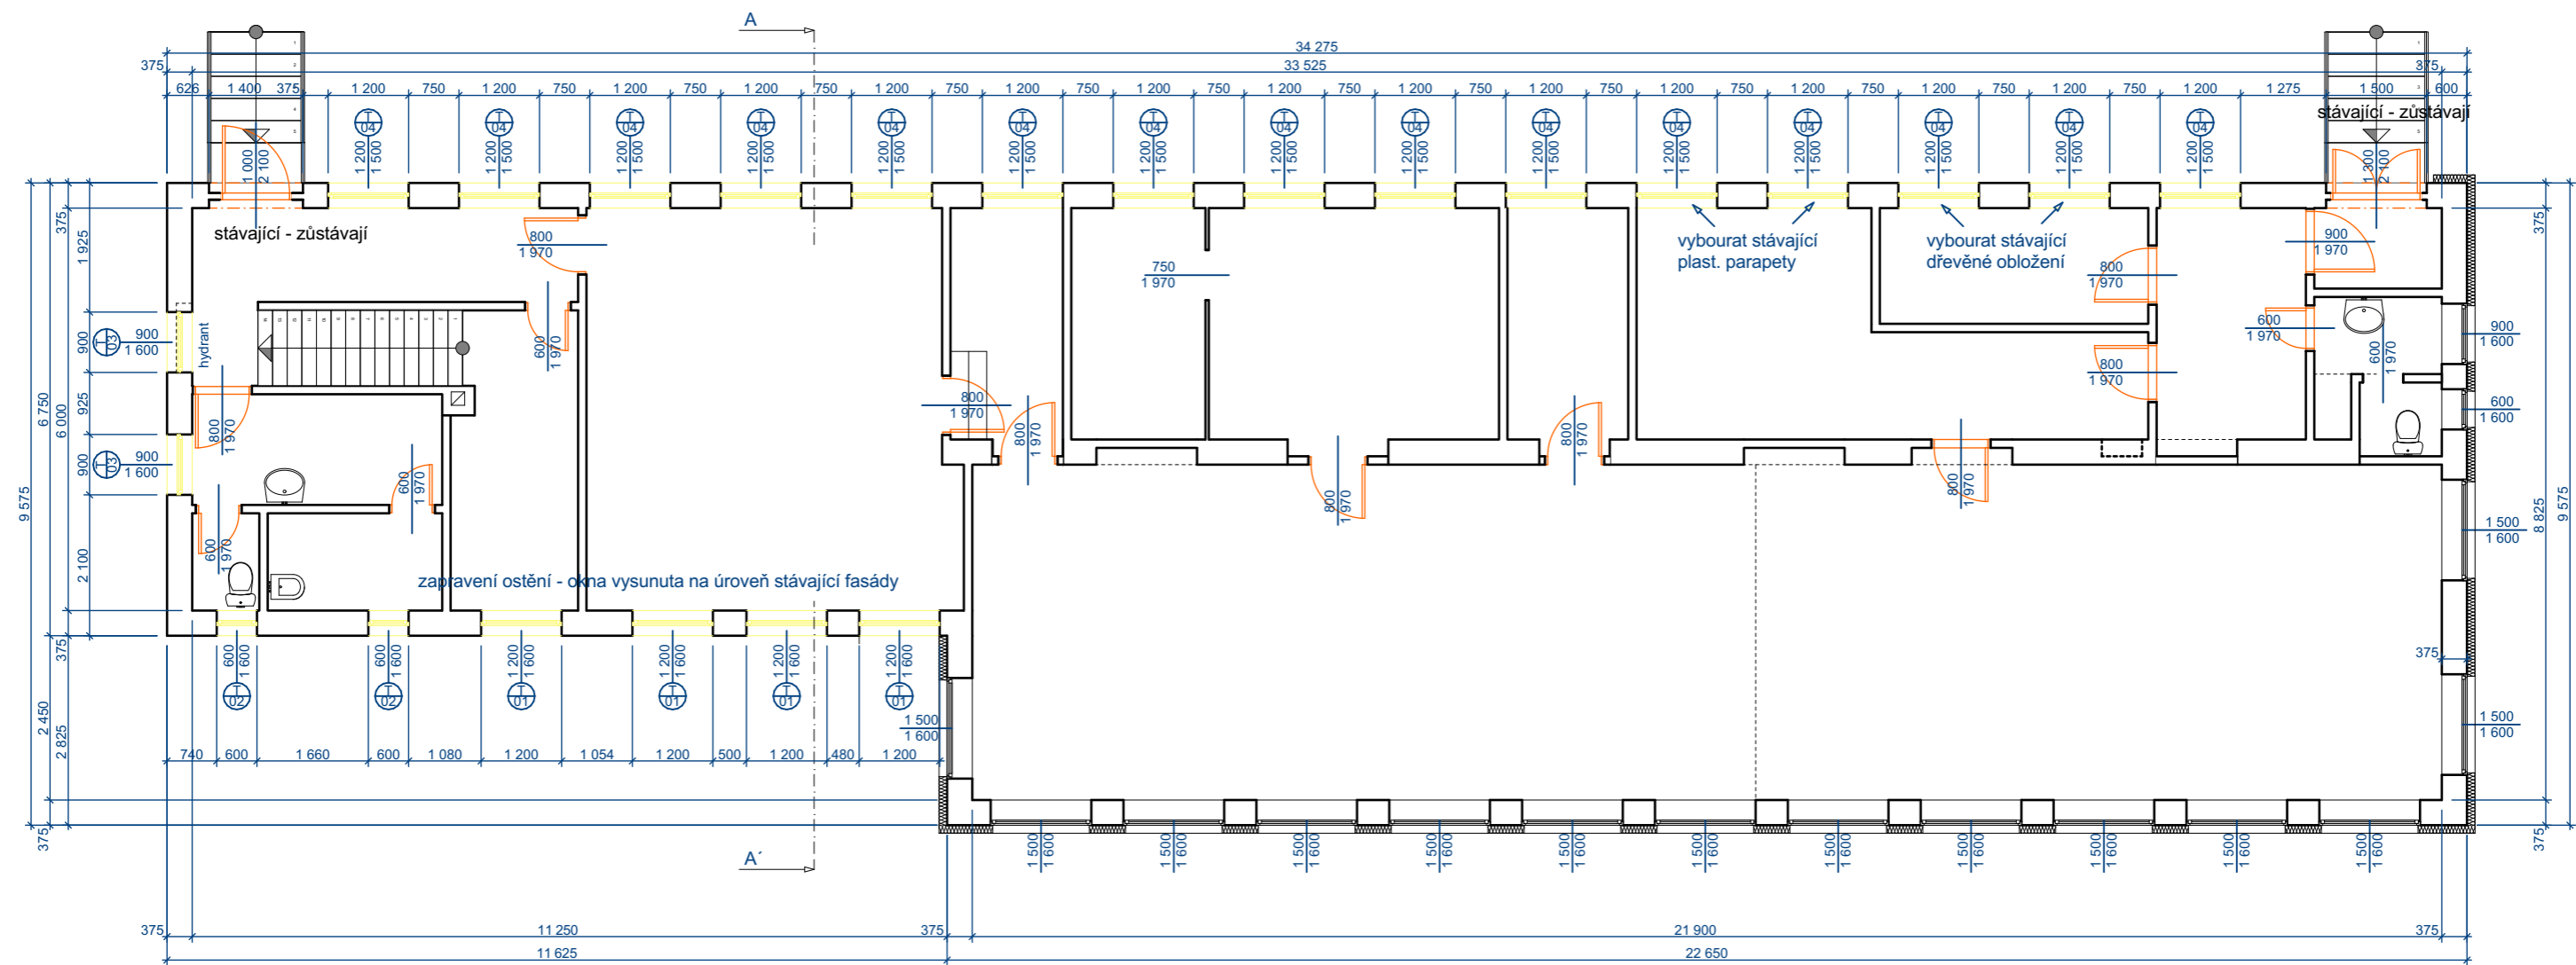

Legenda materiálů :


stávající zdivo - nosné a příčkové zdivo z cihel CDm na maltu cementovou, nastavovanou a vápennou - omítka venkovní břizolitová, škrábaná

stávající dřevěná zdvojená okna - bouraná - 1200/1600 mm - 4 ks

stávající dřevěná zdvojená okna - bouraná - 600/1600 mm - 2 ks

stávající dřevěná zdvojená okna - bouraná - 900/1600 mm - 2 ks

stávající dřevěná zdvojená okna - bouraná - 1200/1500 mm - 15 ks

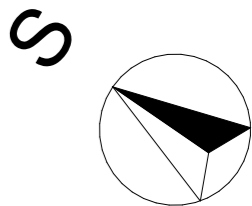

Zodpovědný projektant		Vypracoval			
Ing. Martin Šolc		Ing. Martin Šolc			
Investor: Město Nové Město na Moravě					
Adresa: Vratislavovo náměstí 103, 592 31 Nové Město na Moravě					
Projektant: Ing. Martin Šolc, Smrková 1639, Nové Město na Moravě, 592 31					
Místo stavby: Pohledec č.p.143				Stupeň:	DRS
Okres: Žďár nad Sázavou		Kraj: Vysočina		Formát:	A3
Stavba: <div>Optimalizace úspor energií v budově MŠ Pohledec - II.etapa</div>				Číslo zakázky:	24/12/01
				Datum:	prosinec 2024
				Verze:	1
Obsah:	Půdorys 1.NP - stávající			Měřítko	Číslo výkresu
				1:100	03