



ŘEŠENÉ ÚZEMÍ

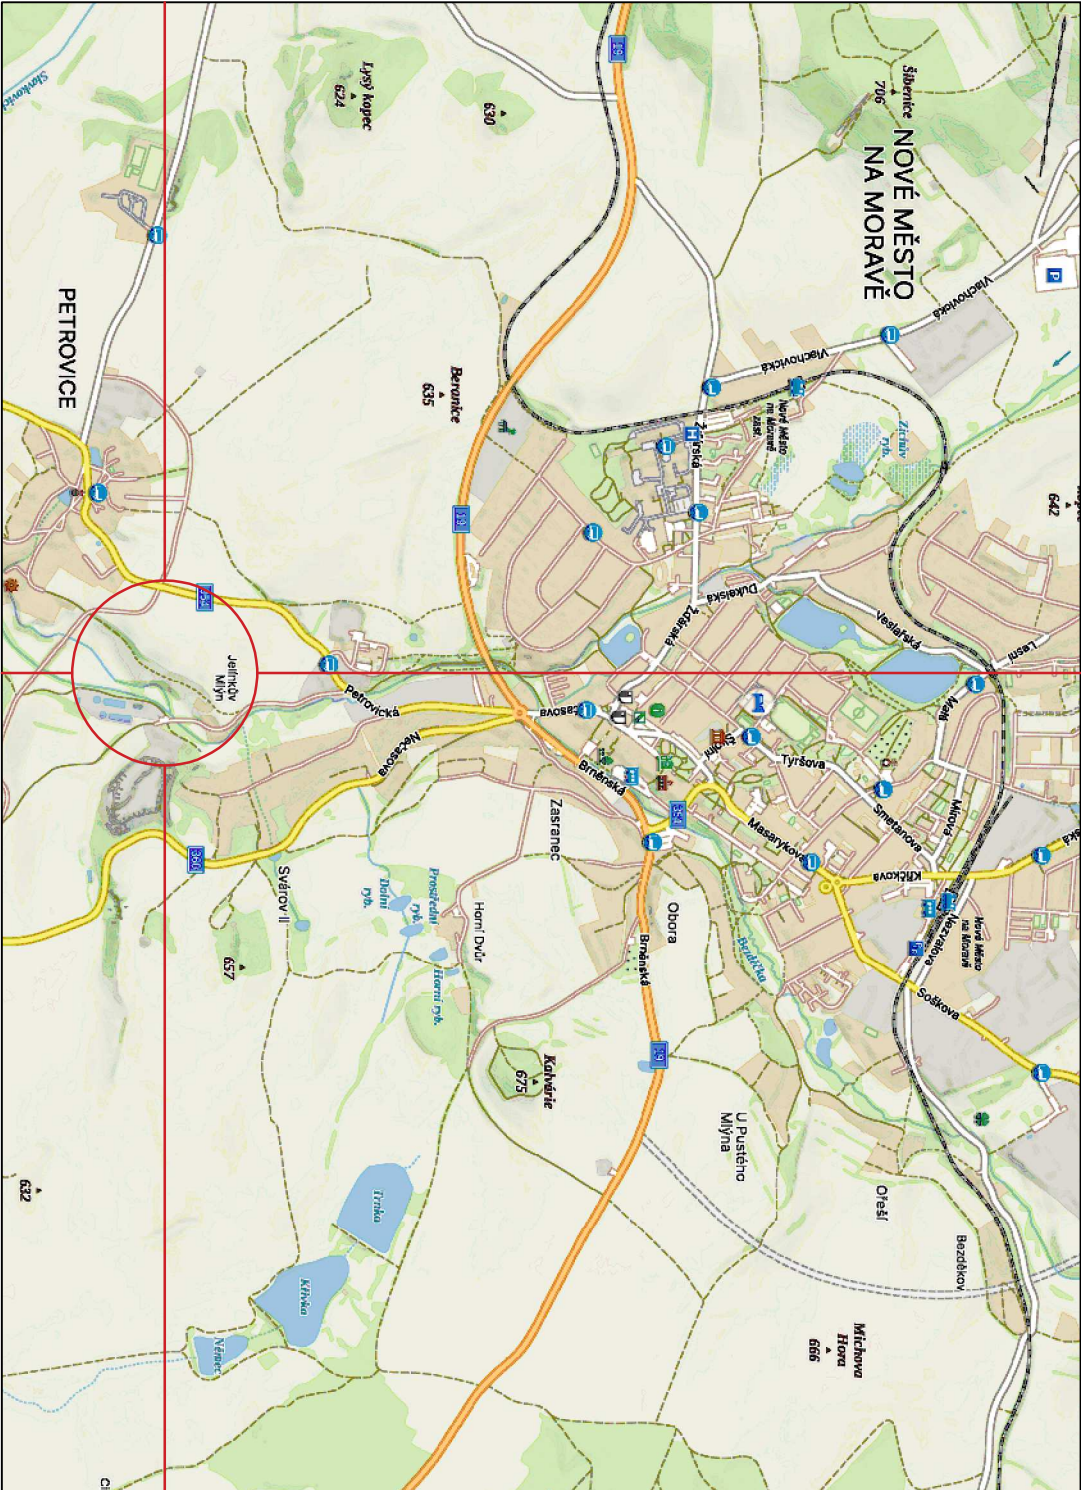

LEGENDA BAREV

NOVÁ KOMUNIKACE PRO PĚŠÍ
ŠÍŘE 2,2 m, DÉLKA 546m
POVRCH MZK tl. 100 mm

ŘEŠENÉ ÚZEMÍ – ORTOMAPA

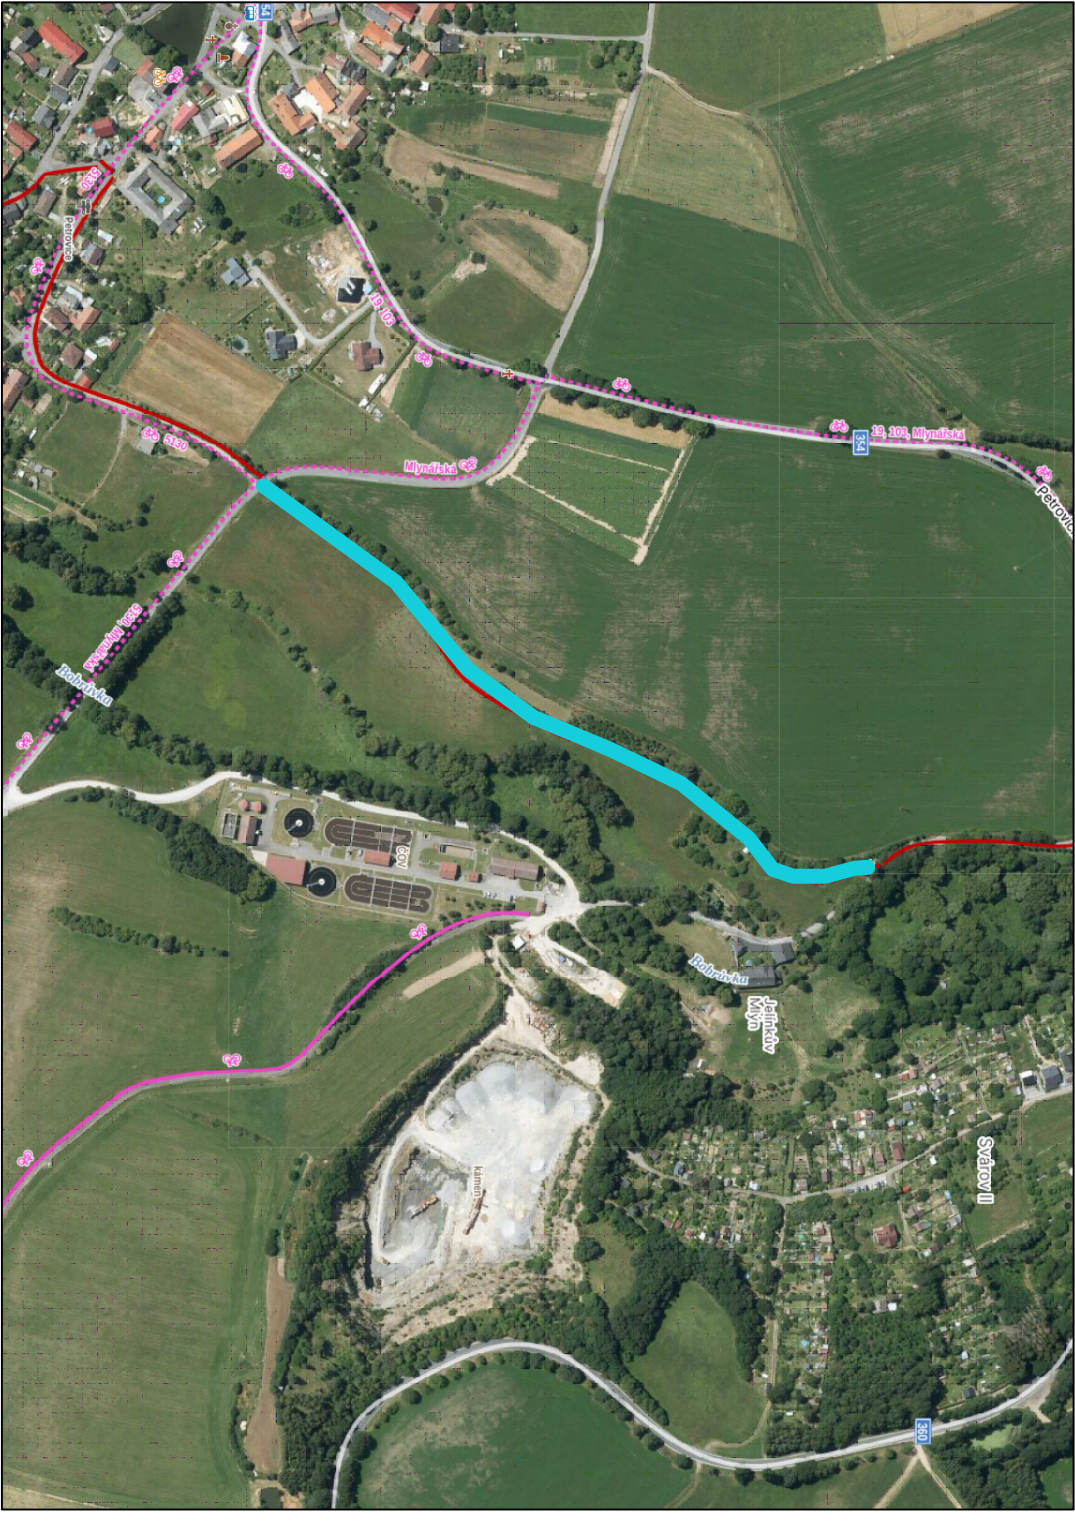

Zodpovědný projektant		HIP	Vpracoval
Ing. Jakub Duřek		Ing. J. Duřek	Ing. Jakub Duřek
Investor: Město Nové Město na Moravě			
Místo stavby: kat.ú.z. Petrovice u NMNM – viz výpis parcel			
Okres: Žďár nad Sázavou		Kraj: Vysočina	
Akce:			
Přístupová komunikace pro pěší NMNM - Petrovice			
Obsah:			
SITUACE ŠIRŠÍCH VZTAHŮ			
<div><div>ENVIGEST PRO s.r.o.</div><div>Žďárská 990 592 31 Nové Město na Moravě IČ 29319382</div><div>www.envigest.cz envigest@envigest.cz</div></div>			
Formát		A3	
Datum		05./2024	
Stupeň		DPS	
Číslo zakázky		24P01	
Měřítko		Číslo výkresu	
		C.1	

Jakékoli šíření či rozmnožování tohoto materiálu či jeho části o nahlášení s ním pro jiný účel, než bylo určeno, je zakázáno a podléhá autorskému zákonu. Všechna práva vyhrazena.