



ŘEZ 1 - 1'

Měř. 1:50

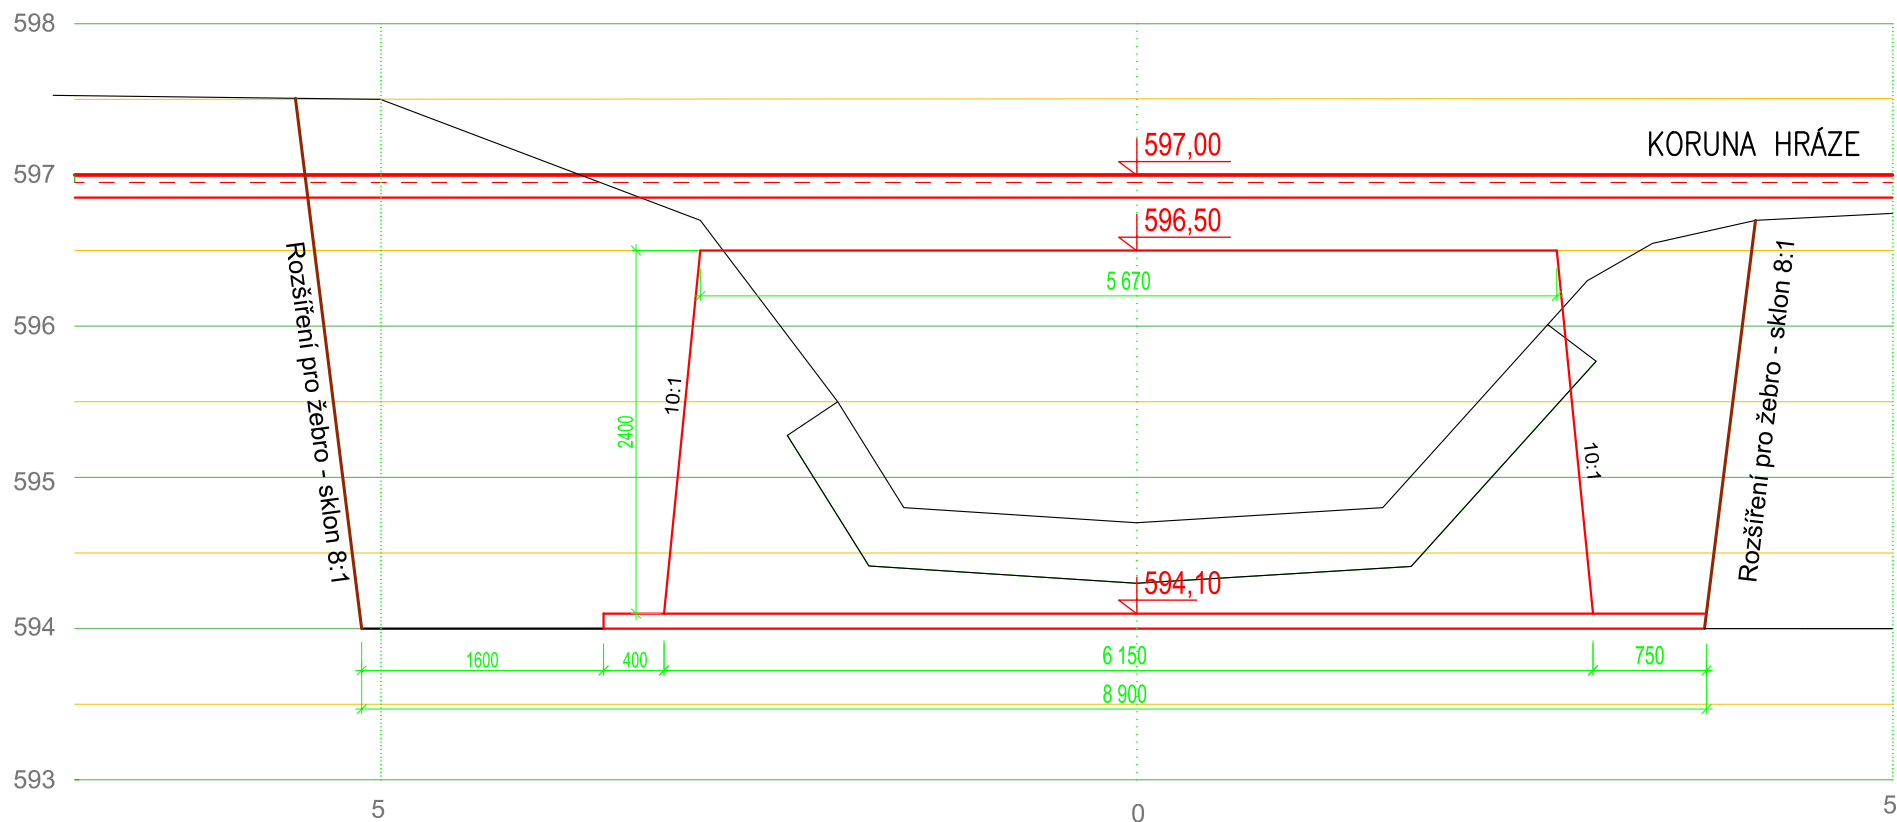

ŘEZ 2 - 2'

Měř. 1:50

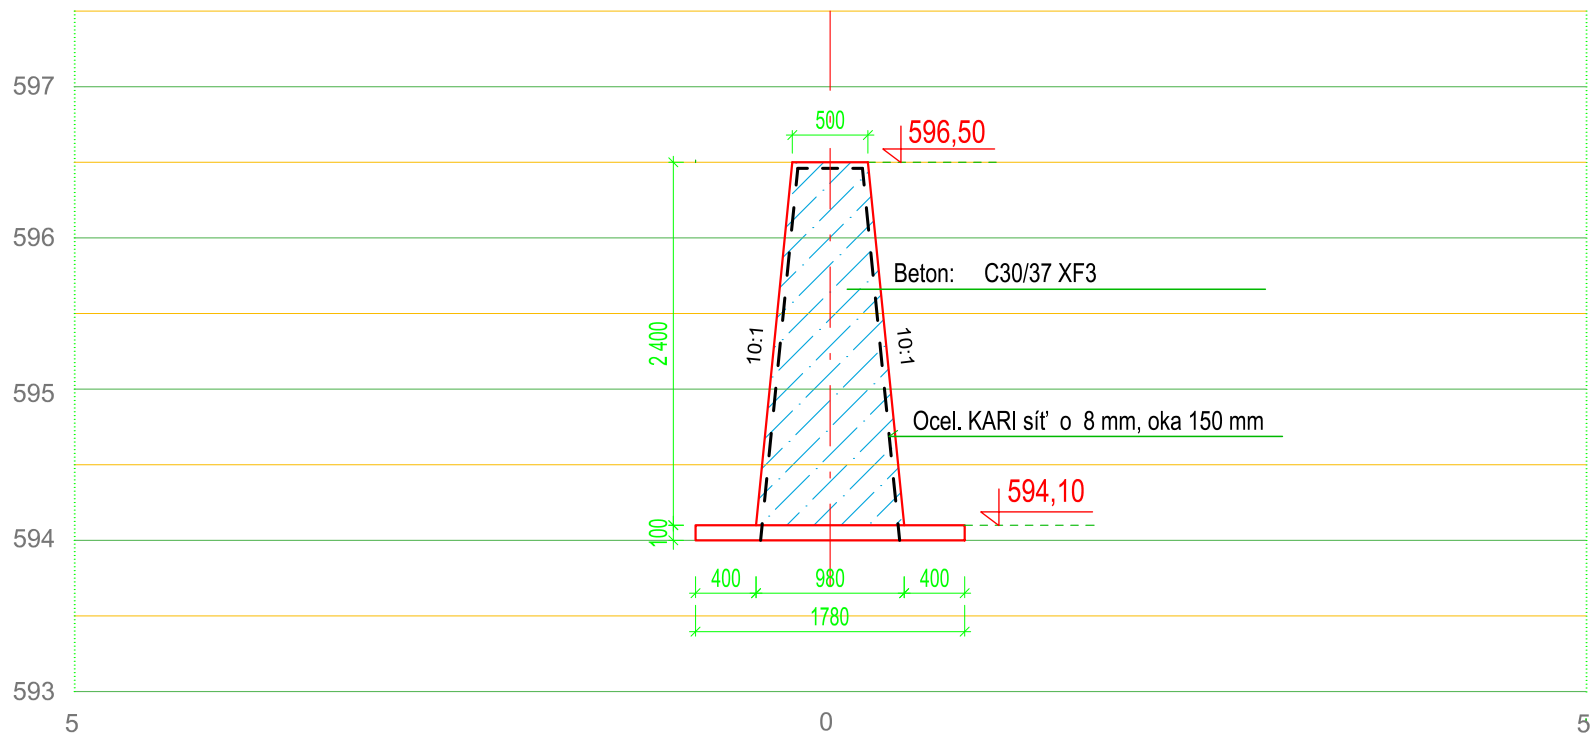

Beton: C30/37 XF3  
Výztuž: Ocel. KARI síť o 8 mm, oka 150 mm  
Krytí výztuže: 40 mm

Investor:	Město N.Město na Mor., Vratislavovo nám. 103, PSČ 592 31	Ing. Václav Nečas
Okres:	Žďár nad Sázavou	Projektování vodohospodářských staveb
Kat.území:	Nové Město na Moravě	Lesní 31, 591 02 Žďár nad Sáz. 2
Stavba:	Odbahnění a rekonstrukce ryb. Zichův v Novém Městě na Mor. - lokal. 1	IČ: 121 38 495
		Datum: Listopad 2023
		Stupeň: DPS
Príloha:	Řezy protiprůsakového žebra č. 3, měř. 1:50	Měřítko: 1:50
		Pril. čís.: D.2.9.b.