

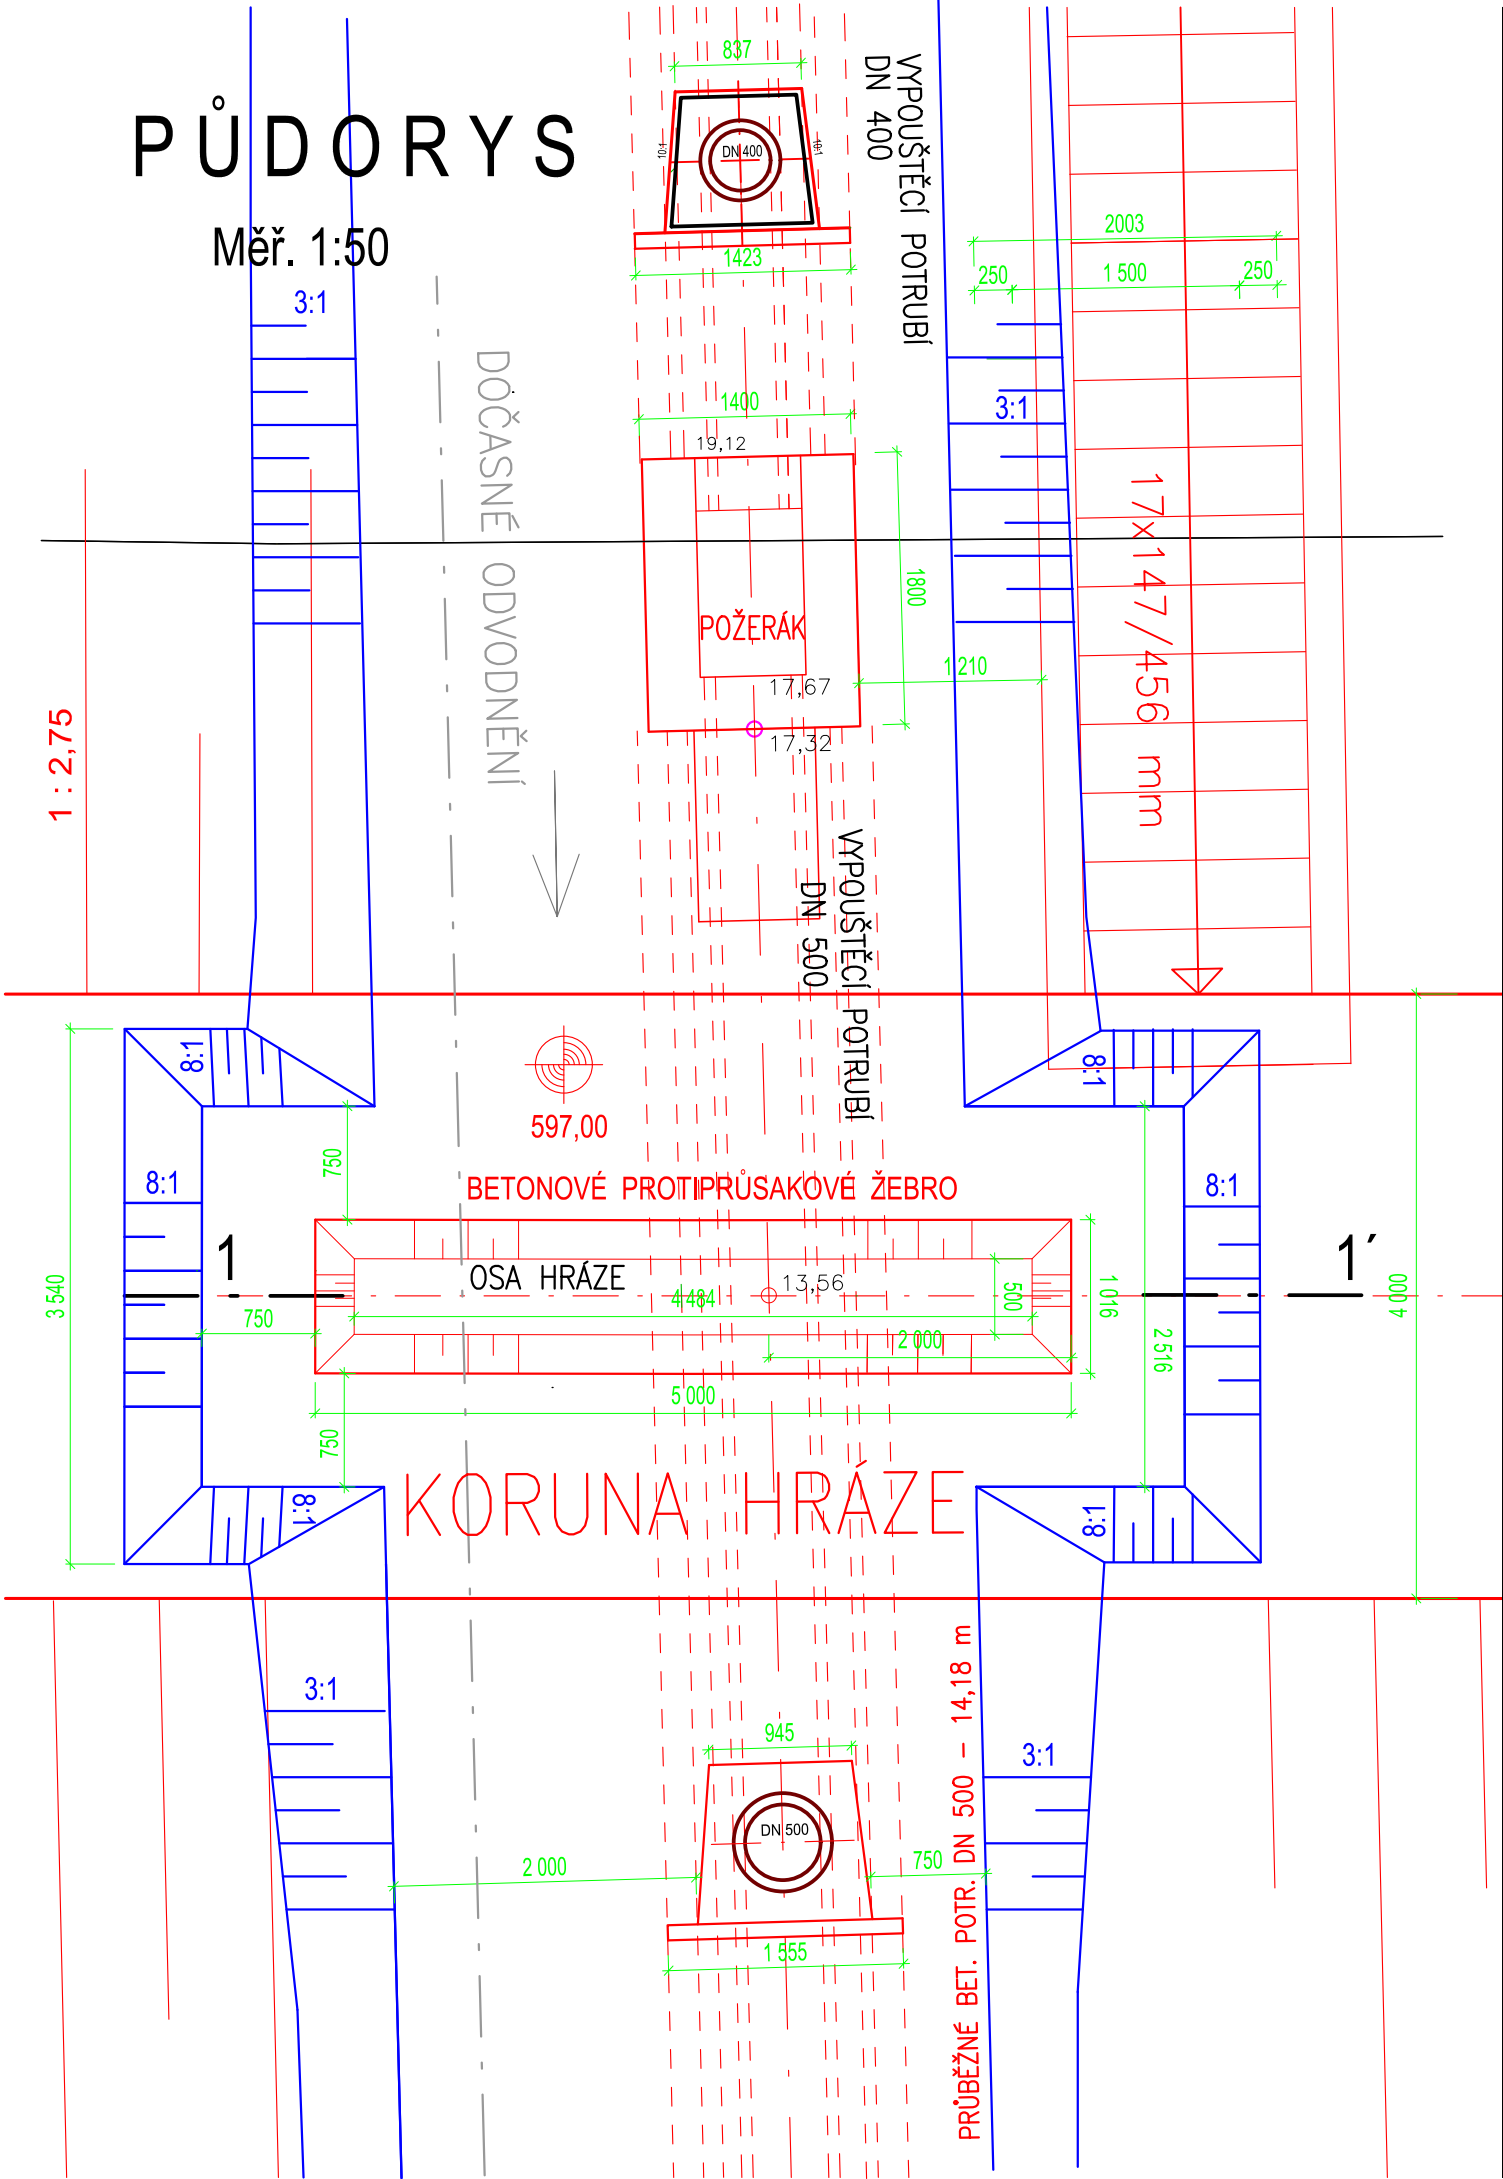


PŮDORYS

Měř. 1:50

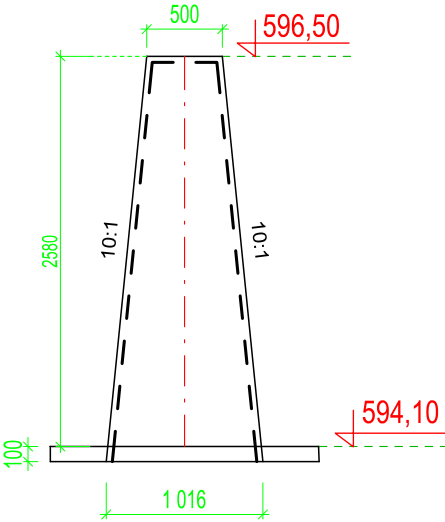

ŘEZ 1-1' Měř. 1:50

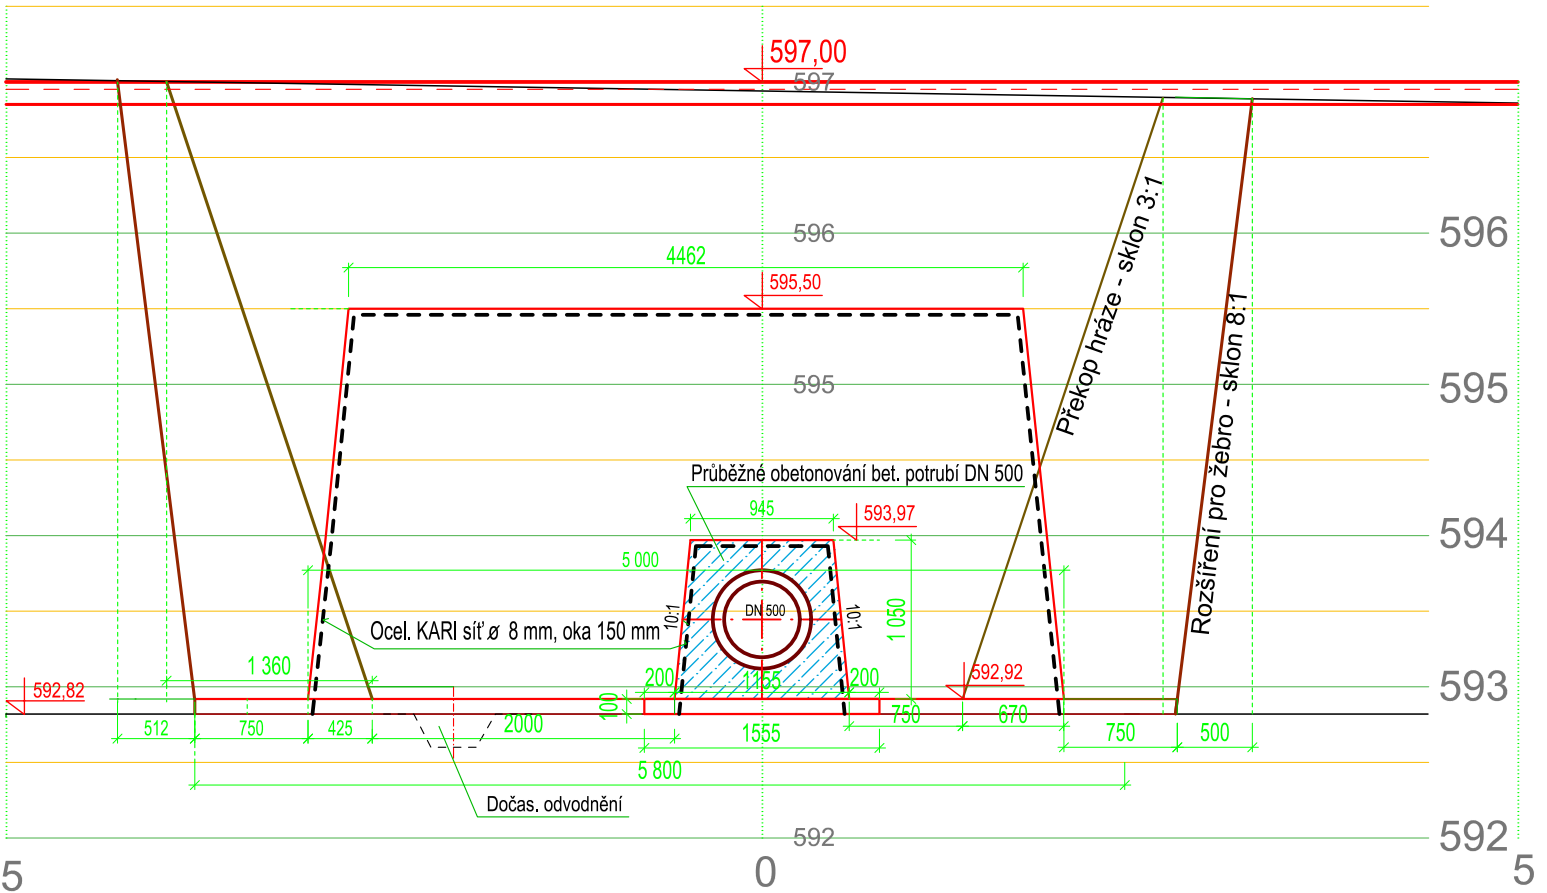

Beton: C30/37 XF3  
Výztuž: Ocel. KARI síť  
ø 8 mm, oka 150 mm  
Krytí výztuže: 40 mm

LEGENDA :	
	PŮVODNÍ STAV
	STAVEBNÍ KONSTRUKCE
	ZEMNÍ PRÁCE PRO PŘEKOP HRÁZE
	KARI SÍŤ ø 8 mm, KY-14

Investor:	Město N.Město na Mor., Vratislavovo nám. 103, PSČ 592 31	Ing. Václav Nečas	
Okres:	Žďár nad Sázavou	Projektování vodohospodářských staveb	
Kat.území:	Nové Město na Moravě	Lesní 31, 591 02 Žďár nad Sáz. 2	
Stavba:	Odbahnění a rekonstrukce ryb. Zichův v Novém Městě na Mor. - lokal. 1	IČ:	121 38 495
		Datum:	Listopad 2023
		Stupeň:	DPS
Příloha:	Překop hráze a protiprůsak. žebro č. 2 v měř. 1:50	Měřítko:	1:50
		Přil. čís.:	D.2.10.b.