


PODÉLNÝ ŘEZ VYPOUŠTĚCÍM ZAŘÍZENÍM


Měřítko 1:50

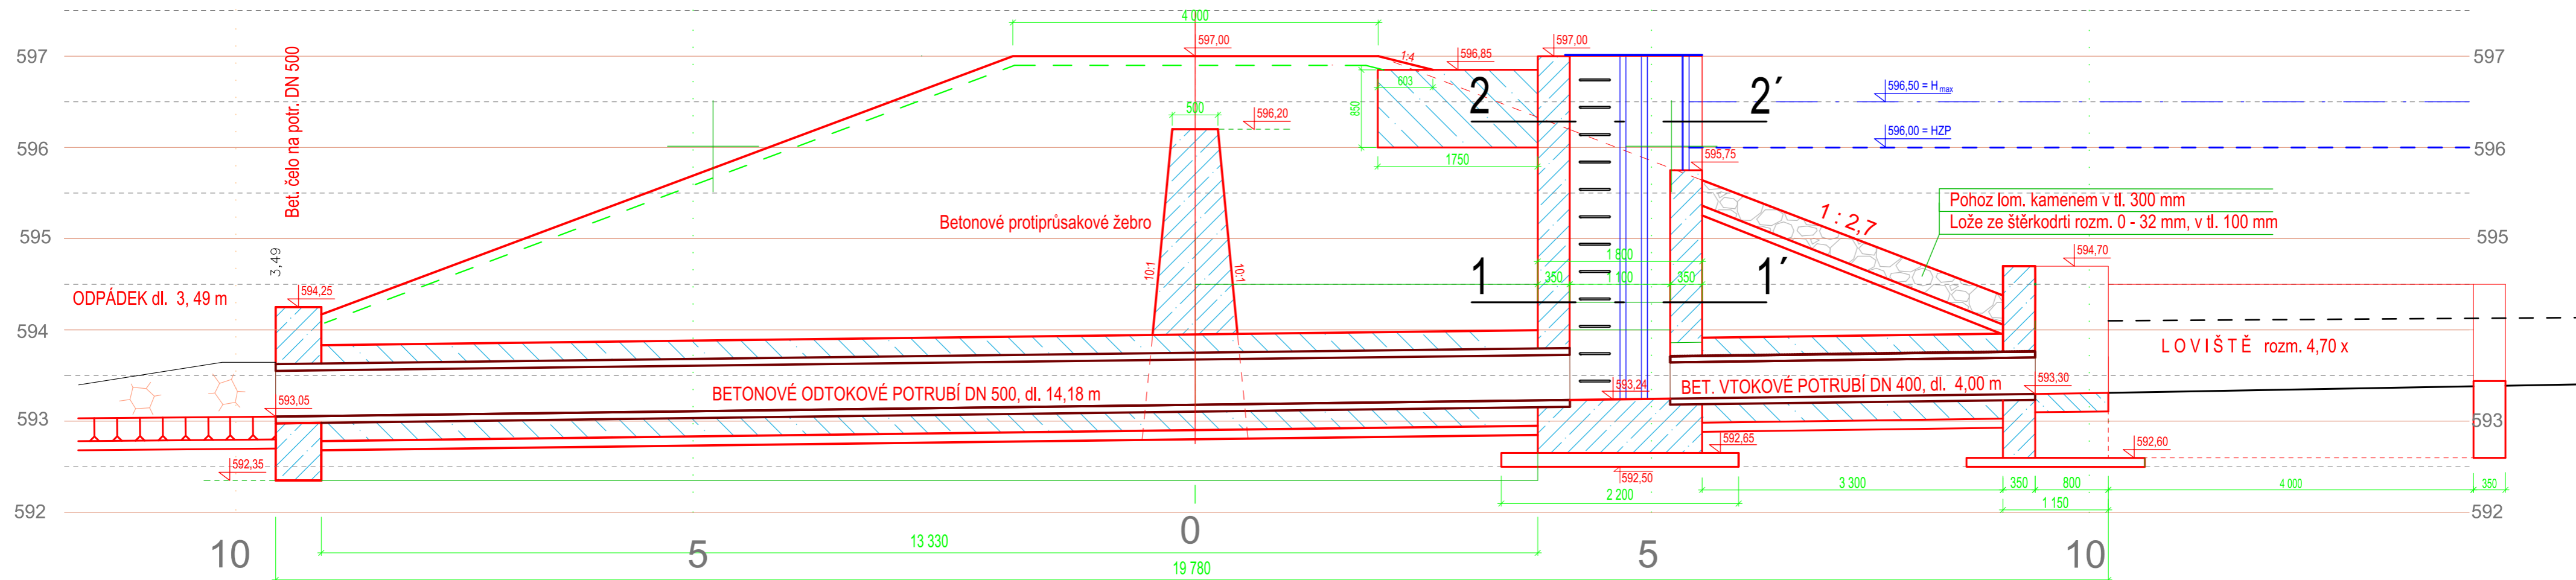

Vodorovný řez betonovým  
požerákem

Zvětšeno do měř. 1:25


OBETONOVÁNÍ POTRUBÍ DN 400/500 na tl. 200 mm  
Měř. 1:25

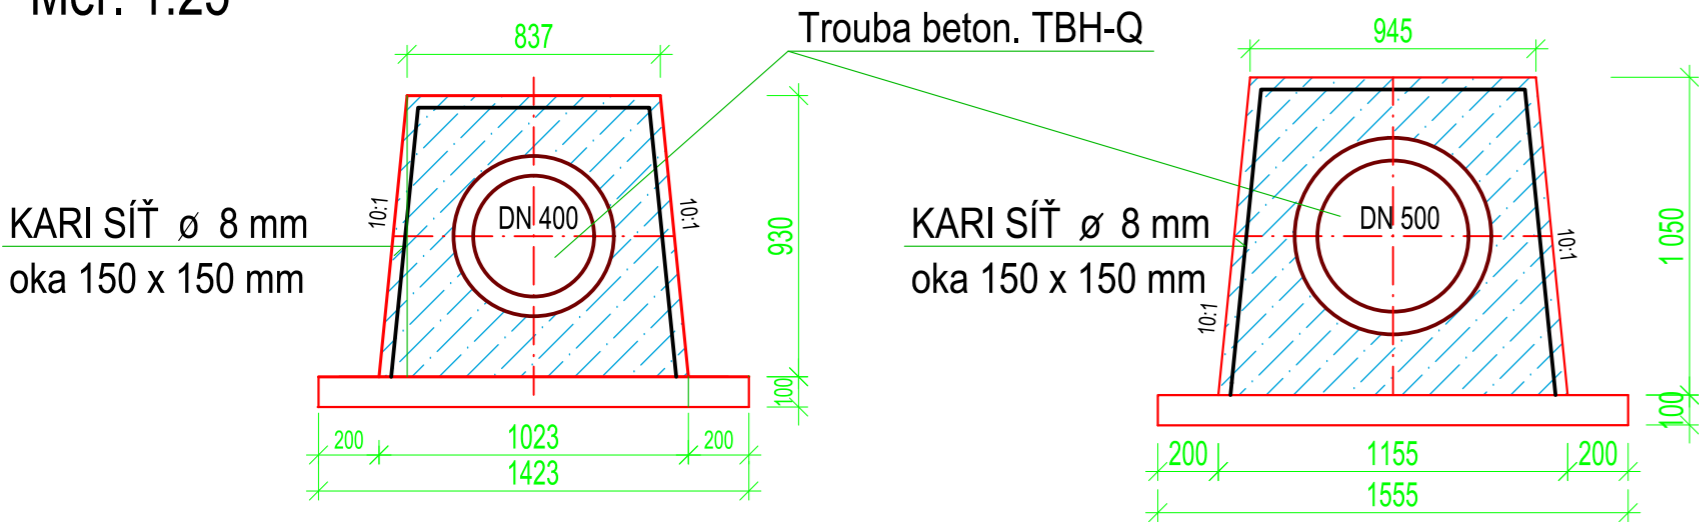


LEGENDA:

----- Ocelová síť KARI KY - 14, ø 8 mm,  
oka 150 x 150 mm

Řez 1 - 1'  
Měř. 1:25

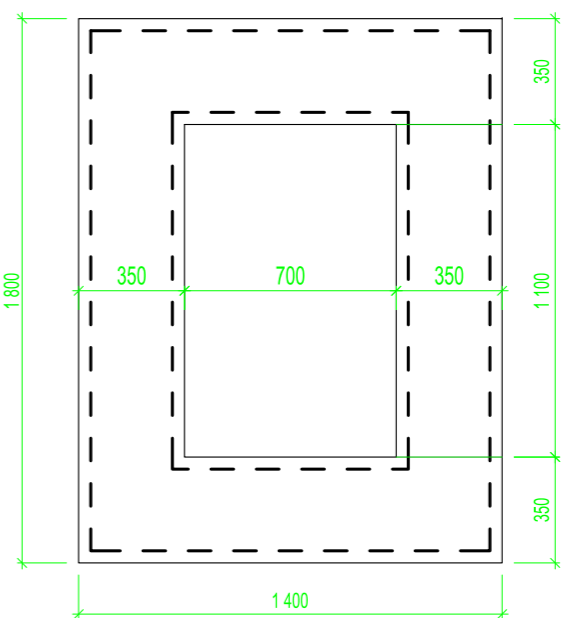

Řez 2 - 2'  
Měř. 1:25

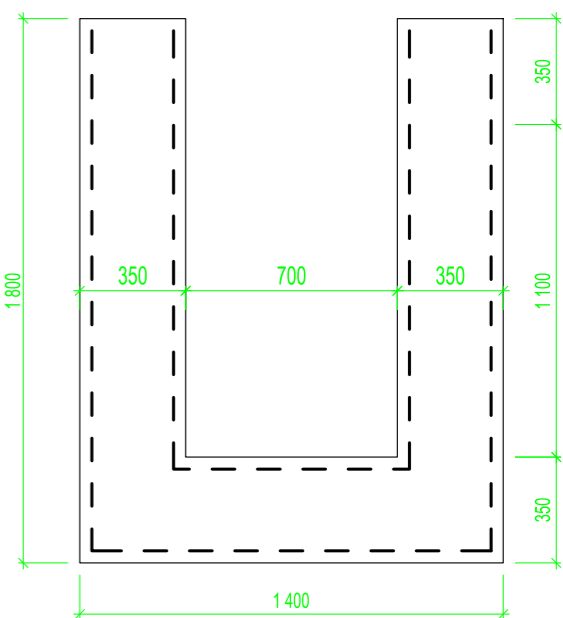

Výztuž: Ocelové síť KARI prům. 8 mm,  
oka 150 mm  
Beton: C30/37 XF3  
Krytí výztuže: 40 mm

Investor:	Město N.Město na Mor., Vratislavovo nám. 103, PSČ 592 31	Ing. Václav Nečas
Okres:	Žďár nad Sázavou	Projektování vodohospodářských staveb
Kat.území:	Nové Město na Moravě	Lesní 31, 591 02 Žďár nad Sáz. 2
Stavba:	Odbahnění a rekonstrukce ryb. Zichův v Novém Městě na Mor. - lokal. 1	IČ: 121 38 495
Příloha:	Podélný řez vypouštěcím zařízením - měř. 1:50	Datum: Listopad 2023
		Stupeň: DPS
		Měřítko: 1:50
		Příl. čís.: D.2.10.c.