


DRUH POVRCHU ÚZEMÍ  
PARCELA ČÍSLO  
KATASTRÁLNÍ ÚZEMÍ  
OKRES

ZPEVNĚNÁ PLOCHA  
1582/1  
NOVÉ MĚSTO NA MORAVĚ  
ŽDAR NAD SÁZAVOU

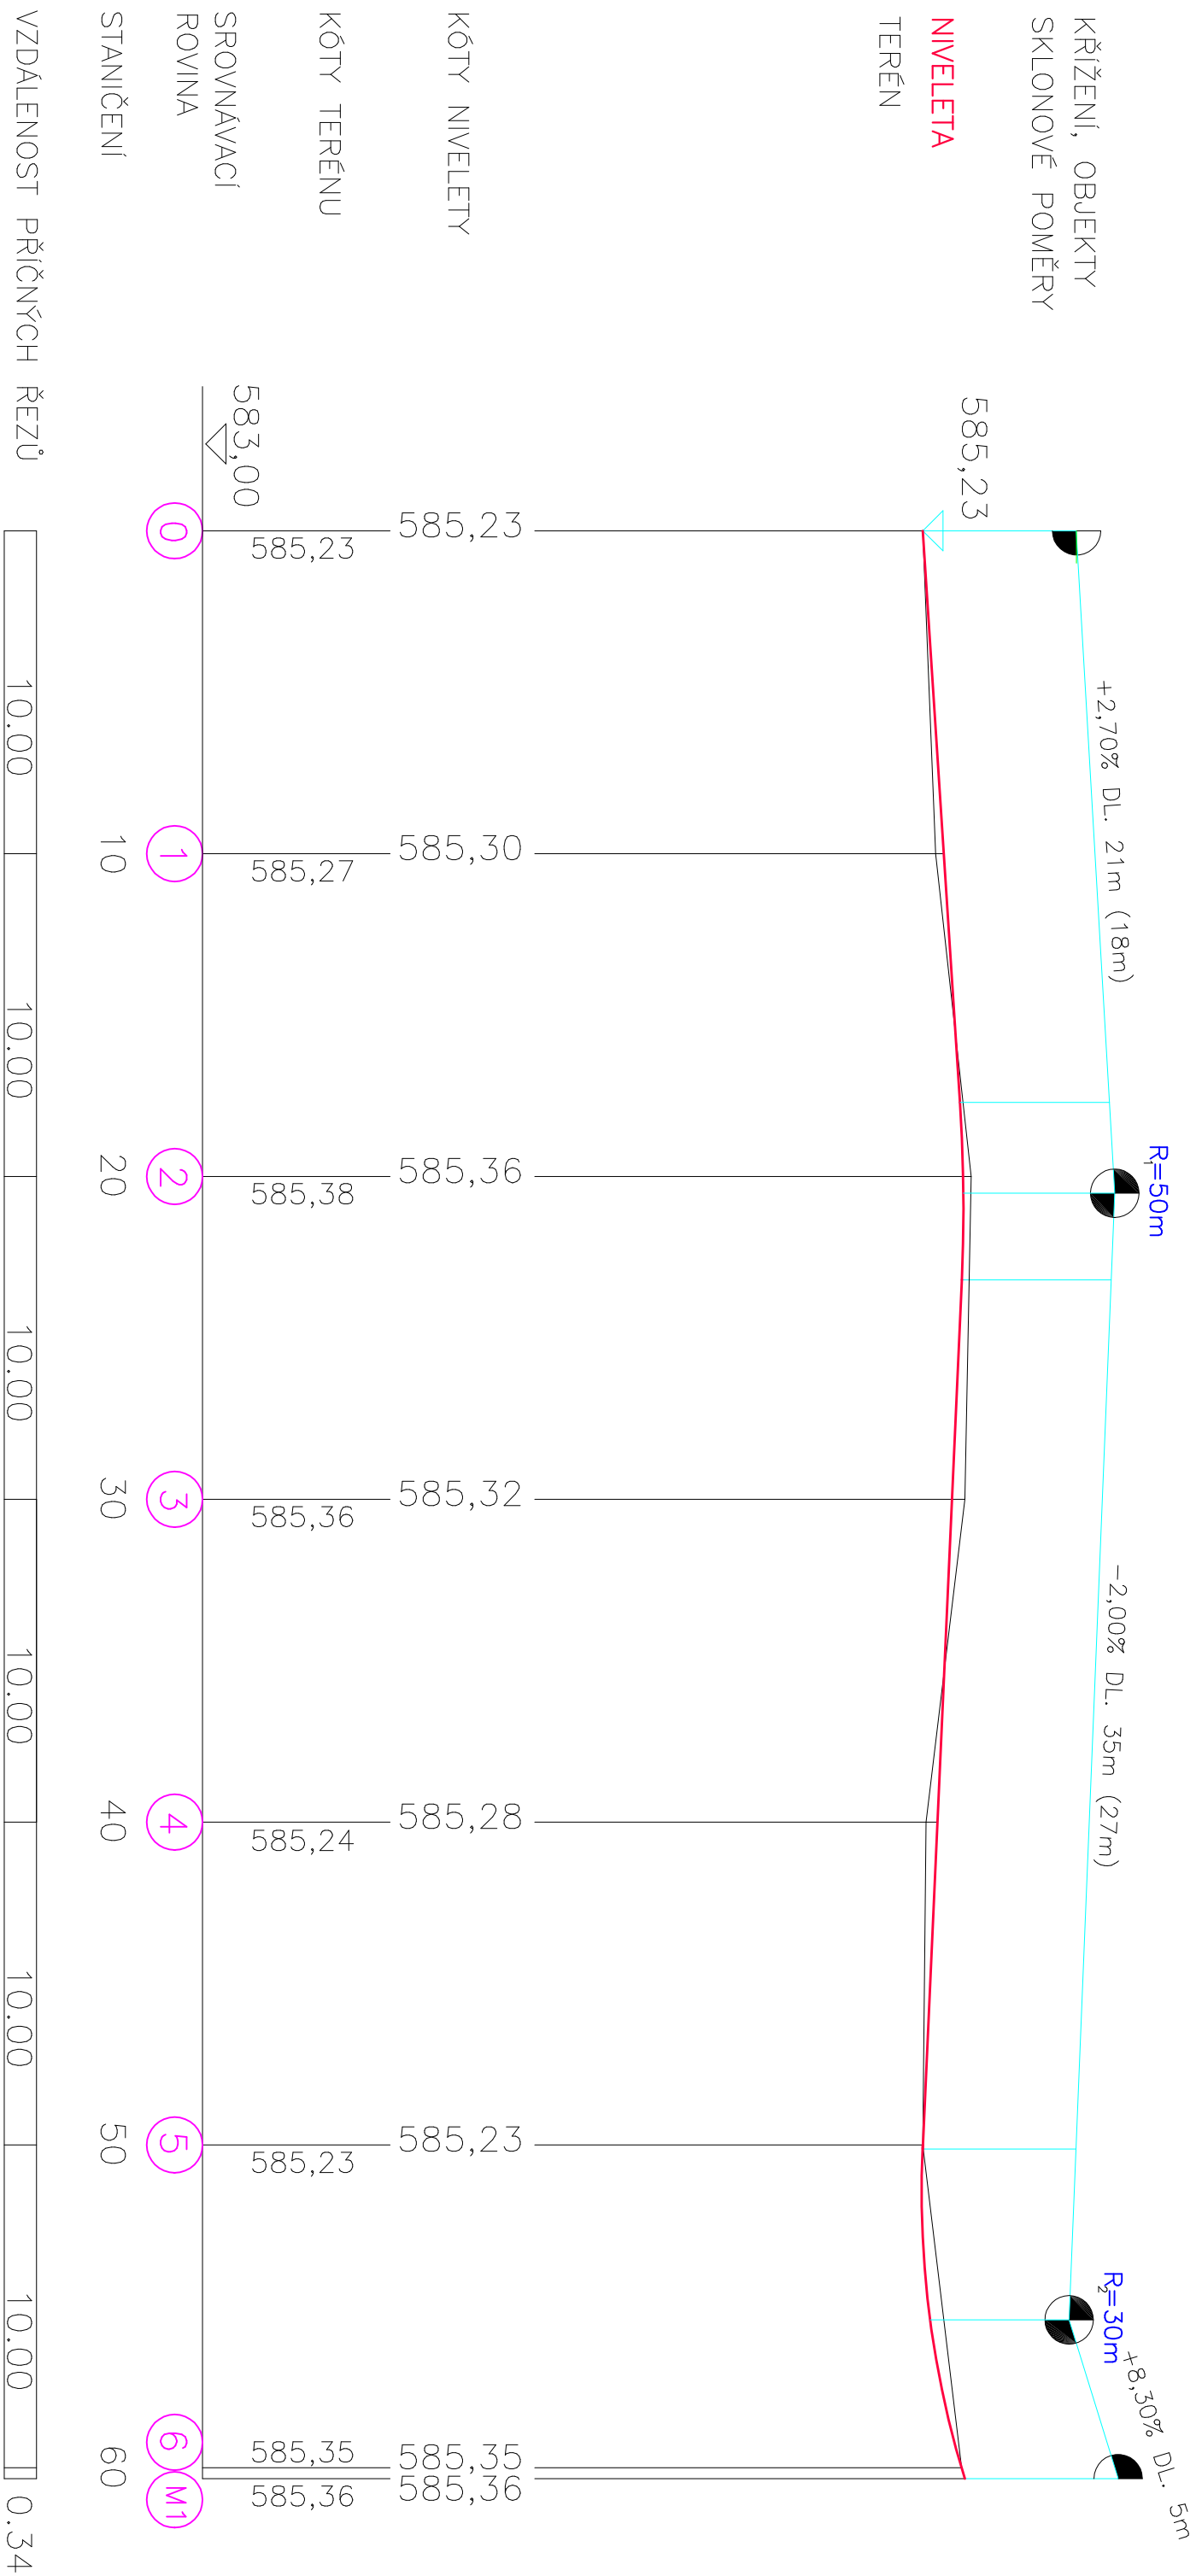

Zodpovedný projektant			HIP	Vypracoval
Ing. Jan ČERVINKA		Ing. Jan Červínka		Ing. Jan Červínka
Investor: Mesto Nové Mesto na Moravě, Vratislavovo nám. 103				
Miesto stavby: KÚ NMNM, p.č.: 1535/1, 1551/1, 1582/1, 1583/1, 1622/1, 1653				
Okres: Žďár nad Sázavou		Kraj: Vysočina		
Akce:				
CYKLOSTEZKA UL. NEČASOVA - UL. ŽDÁRSKÁ NOVÉ MĚSTO NA MORAVĚ <b>ÚSEK "A"</b>				
Obsah:				
PODÉLNÝ PROFIL 0.000-0.060				
Měřítko				
1:200/20				
Číslo výkresu				
D.101.5				

Jakékoliv šíření či rozmnožování tohoto materiálu či jeho části a nakládání s ním pro jiný účel, než bylo určeno, je zakázáno a podléhá autorskému zákonu. Všechno právo vyhrazeno