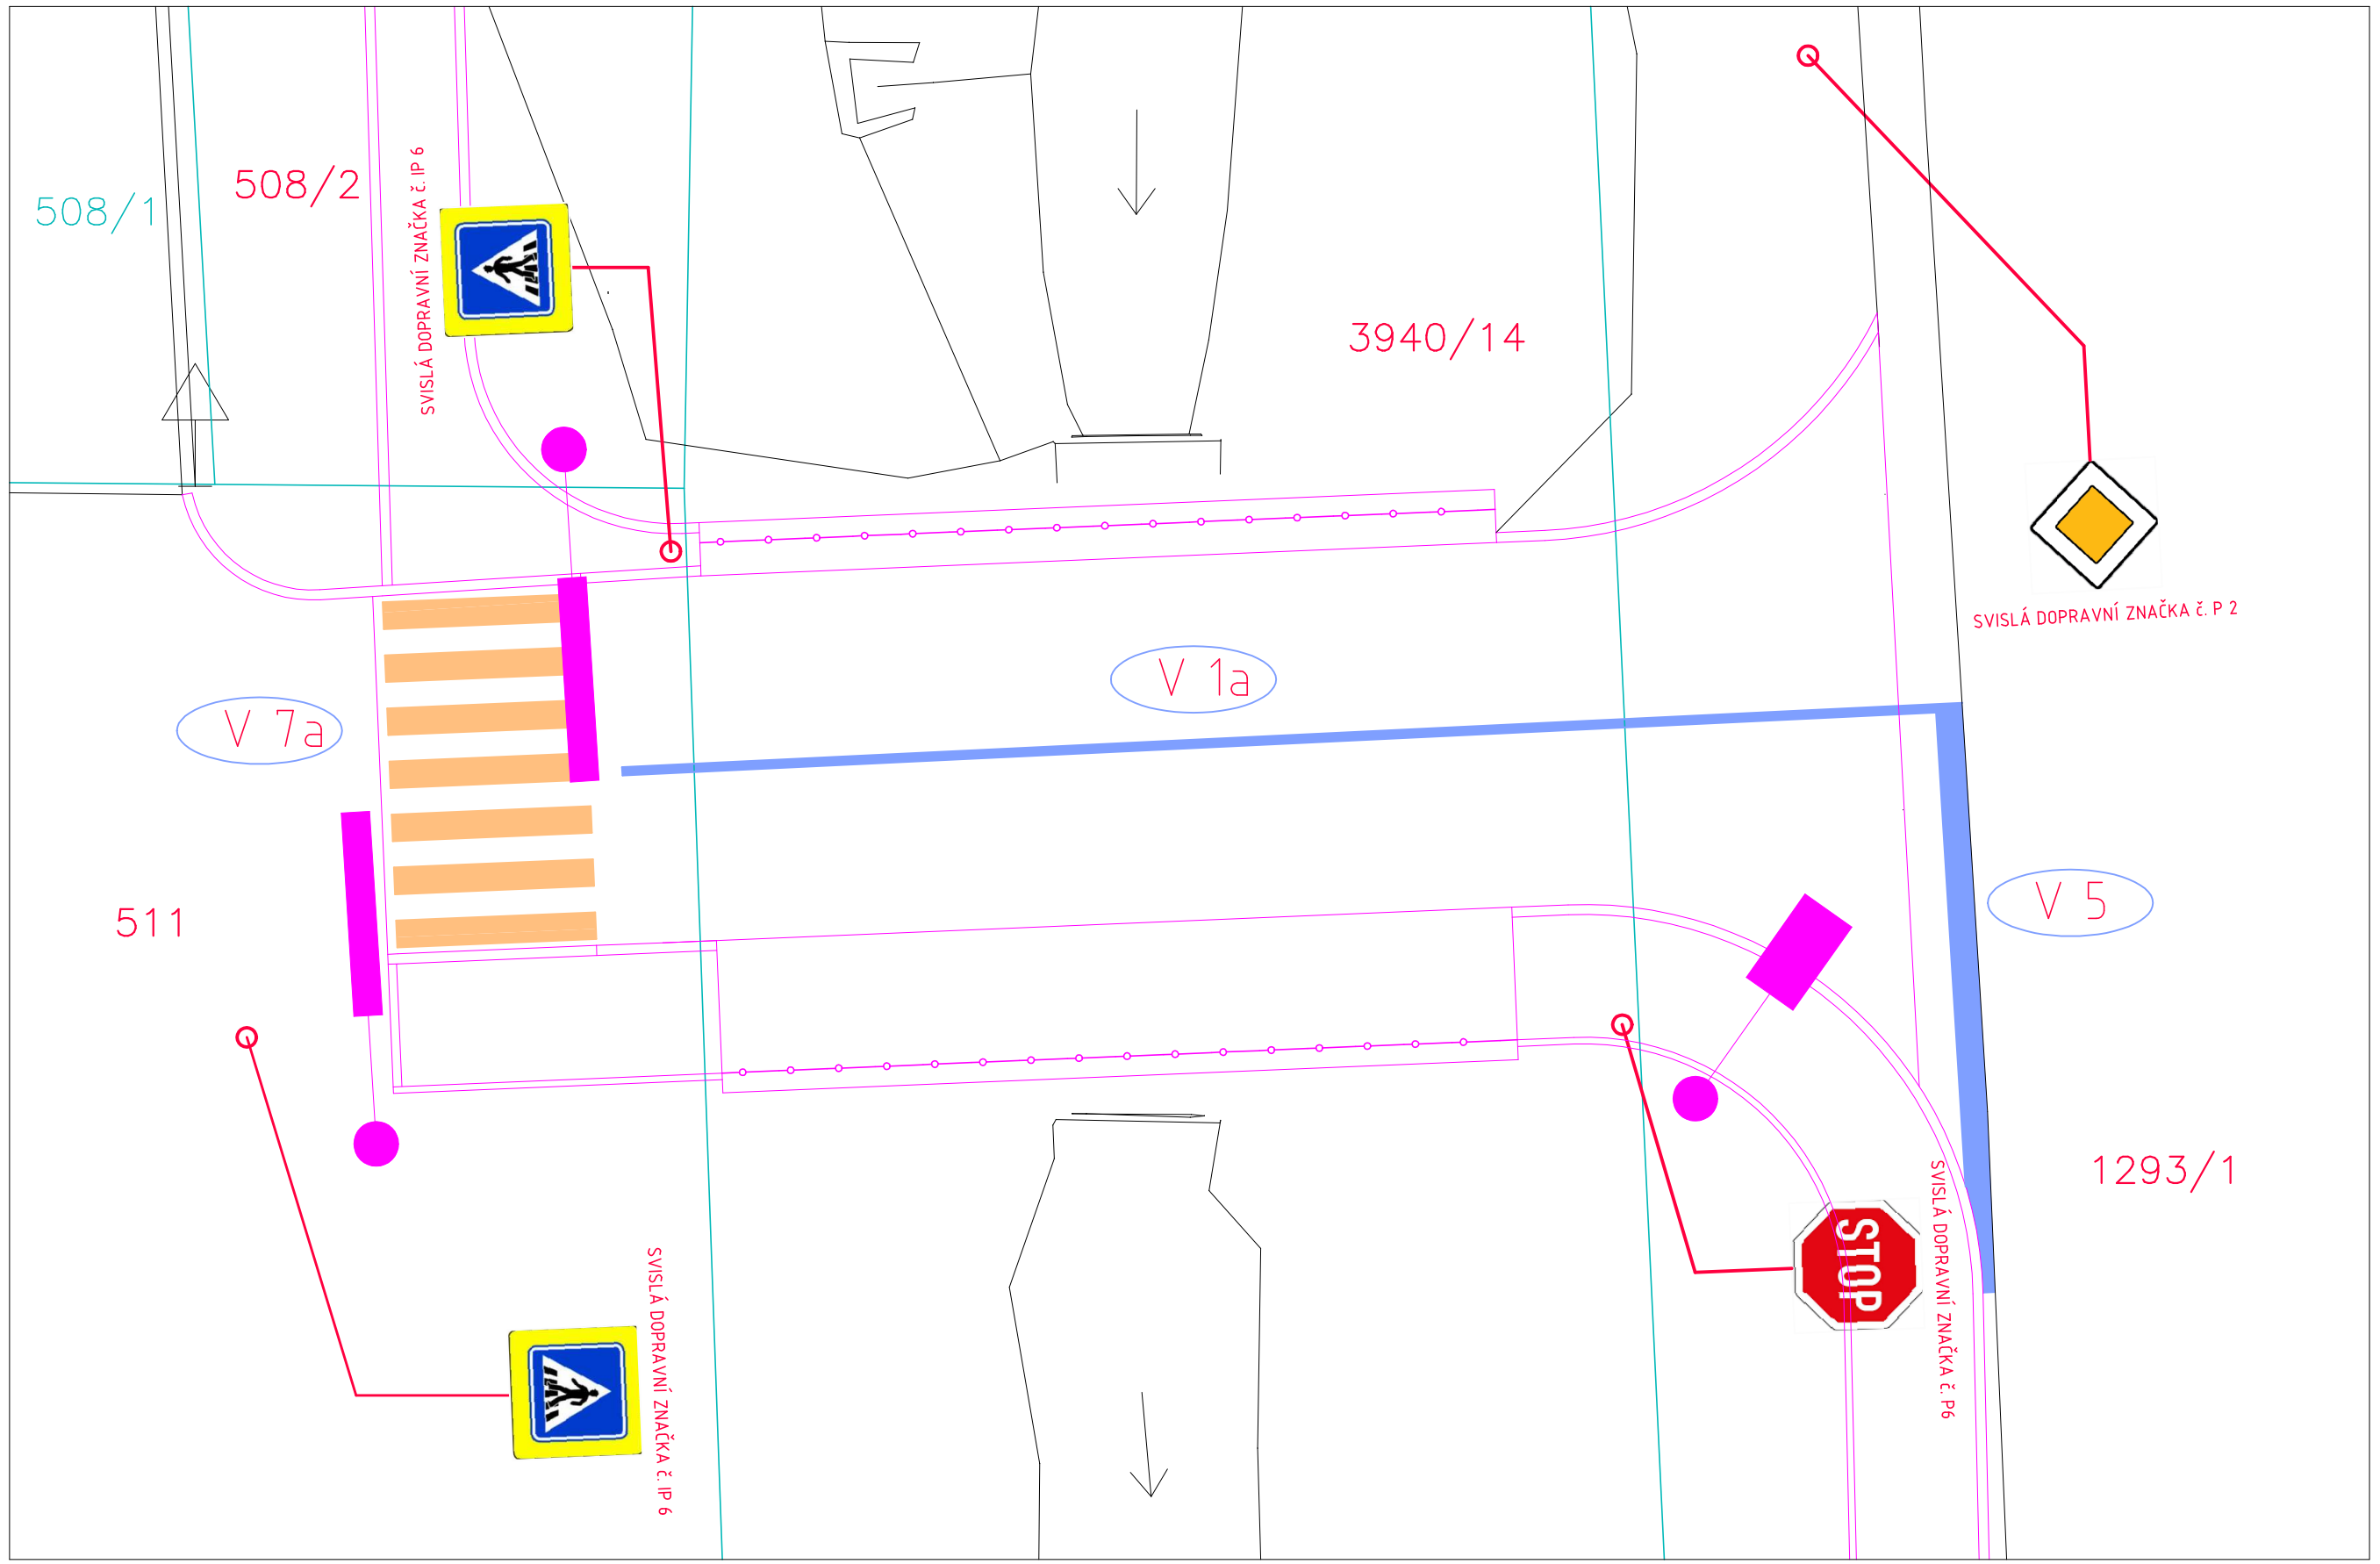

LEGENDA BAREV

- HRANICE PARCEL
- ZAMĚŘENÍ
- HRANICE NOVÝCH OBJEKTŮ
- NOVÉ VODOROVNÉ ZNAČENÍ – BÍLÁ PLASTICKÁ BARVA
- NOVÉ VODOROVNÉ ZNAČENÍ – BÍLÁ KAMENNÁ DLAŽBA

Zodpovědný projektant	HIP	Vypracoval
Ing. Jan ČERVINKA	Ing. Jan Červinka	Ing. Jan Červinka

Investor: Město Nové Město na Moravě, Vratislavovo nám. 103

Místo stavby: KÚ NMNM, p.č. 136/15, 467/3, 492/3, 495/2, 499/1, 502/2, 505, 508/2, 511, 1293/1, 1293/15, 3940/14

Okres: Žďár nad Sázavou | Kraj: Vysočina

Akce:

ULICE BRNĚNSKÁ - CHODNÍKY, PARKOVACÍ MÍSTA, OPRAVA PROPUSTKU

Obsah:

SCHÉMA DOPRAVNÍHO ZNAČENÍ

SO 102 - PARKOVIŠTĚ U ZUŠ

ENVIGEST s.r.o.
Masarykova 305
592 31 Nové Město na Moravě
IČ 49449362
www.envigest.cz
envigest@envigest.cz

Formát	A3+
Datum	06/2024
Stupeň	DPS
Číslo zakázky	19P07
Měřítko	1:100
Číslo výkresu	D.102.6

Jakékoliv šíření či rozmnožování tohoto materiálu či jeho části a nakládání s ním pro jiný účel, než bylo určeno, je zakázáno a podléhá autorskému zákonu. Všechna práva vyhrazena.