


NÁVRH MOŽNÉ OBJÍZDNÉ TRASY PRO VOZIDLA A JÍZDNÍ SOUPRAVY NAD 3,5 t

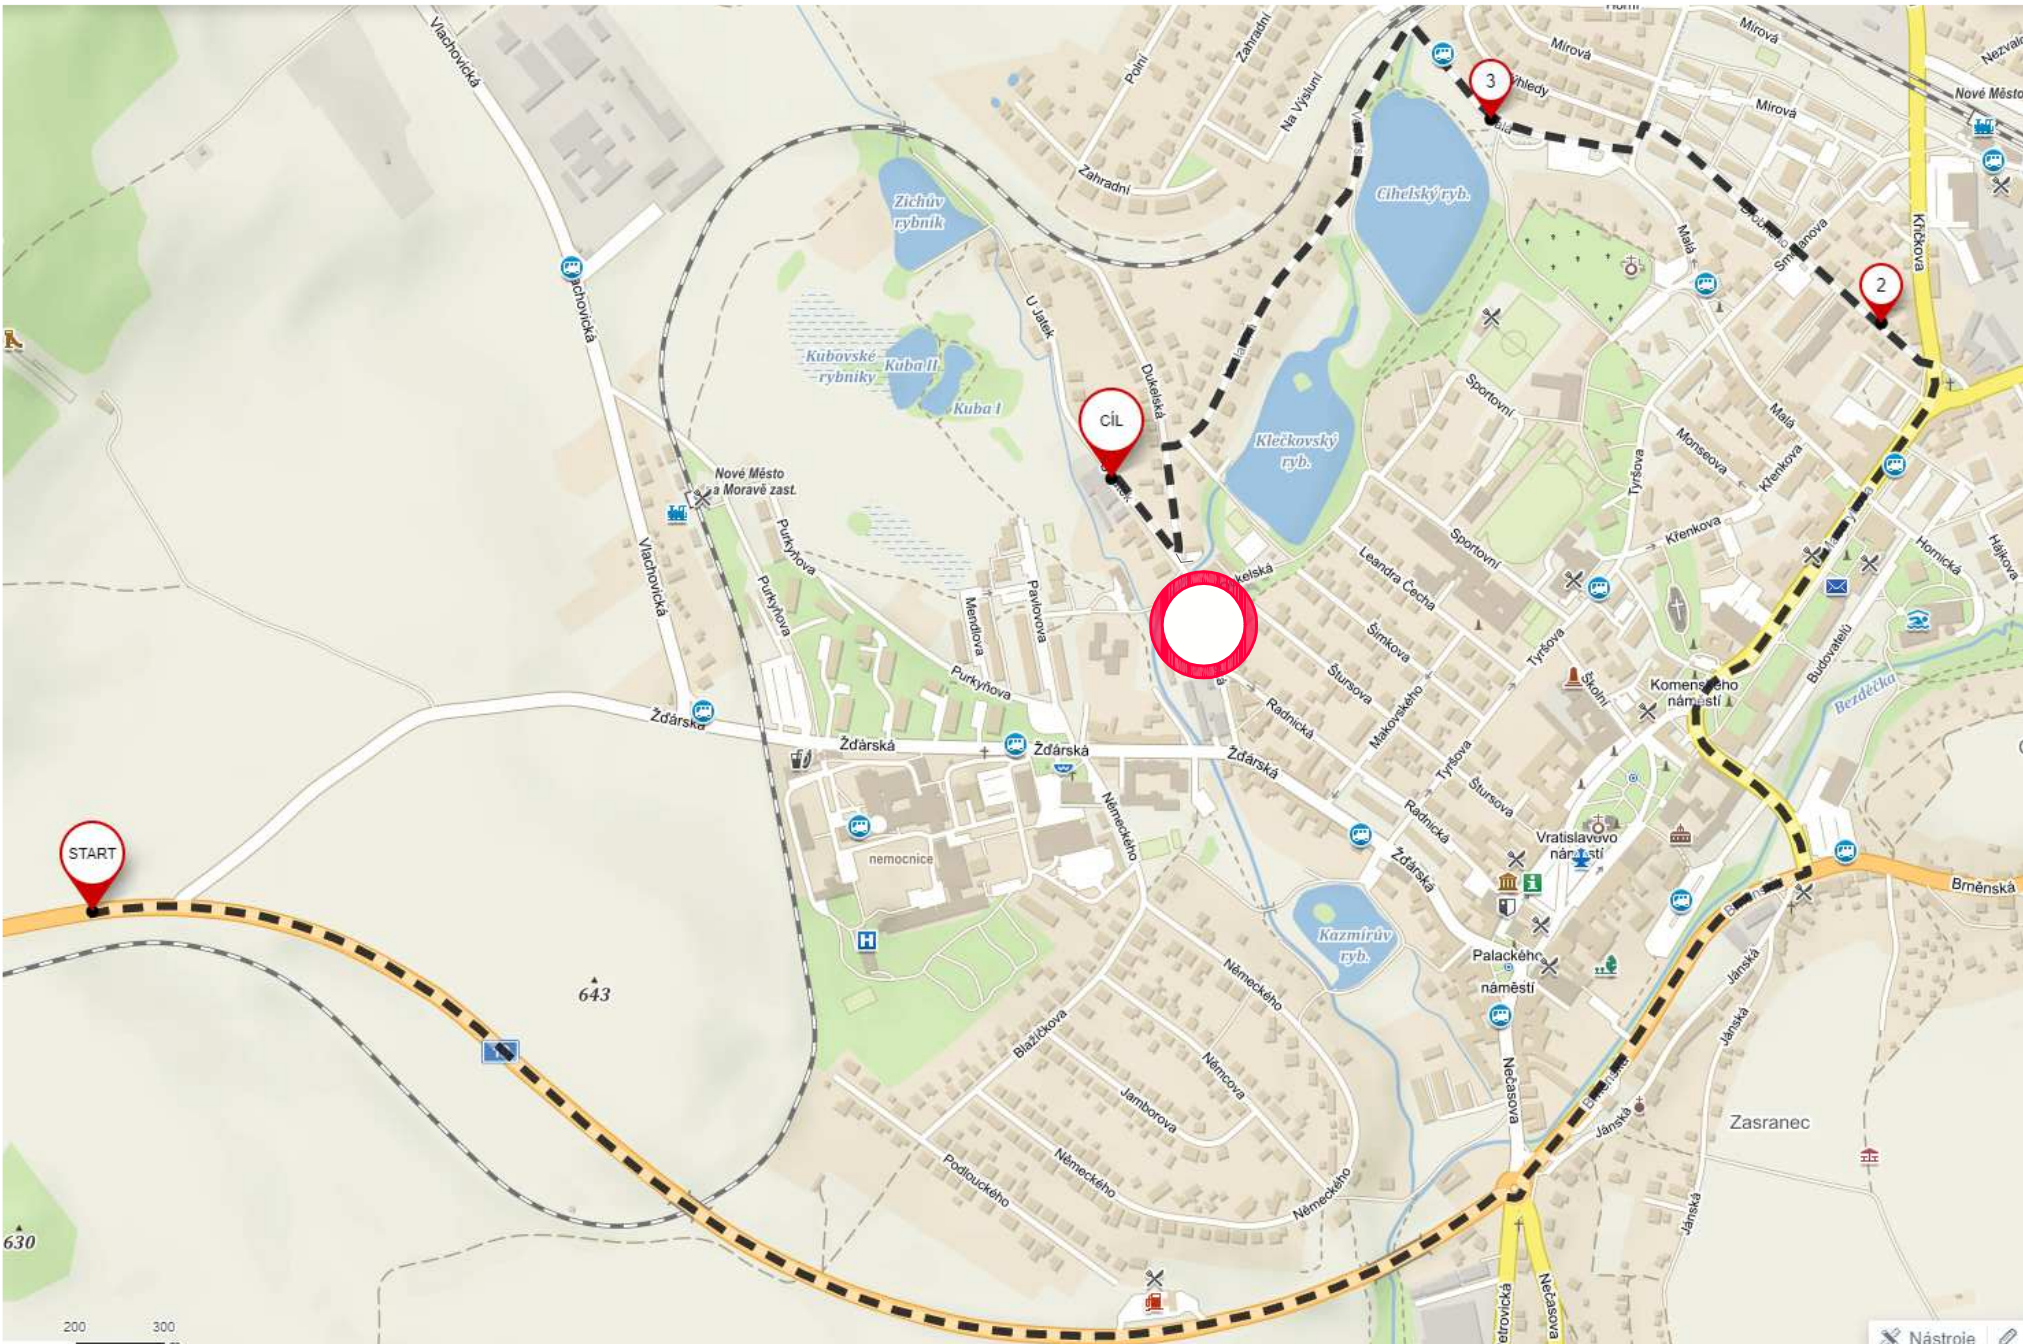

NÁVRH MOŽNÉ OBJÍZDNÉ TRASY PRO VOZIDLA DO 3,5 t


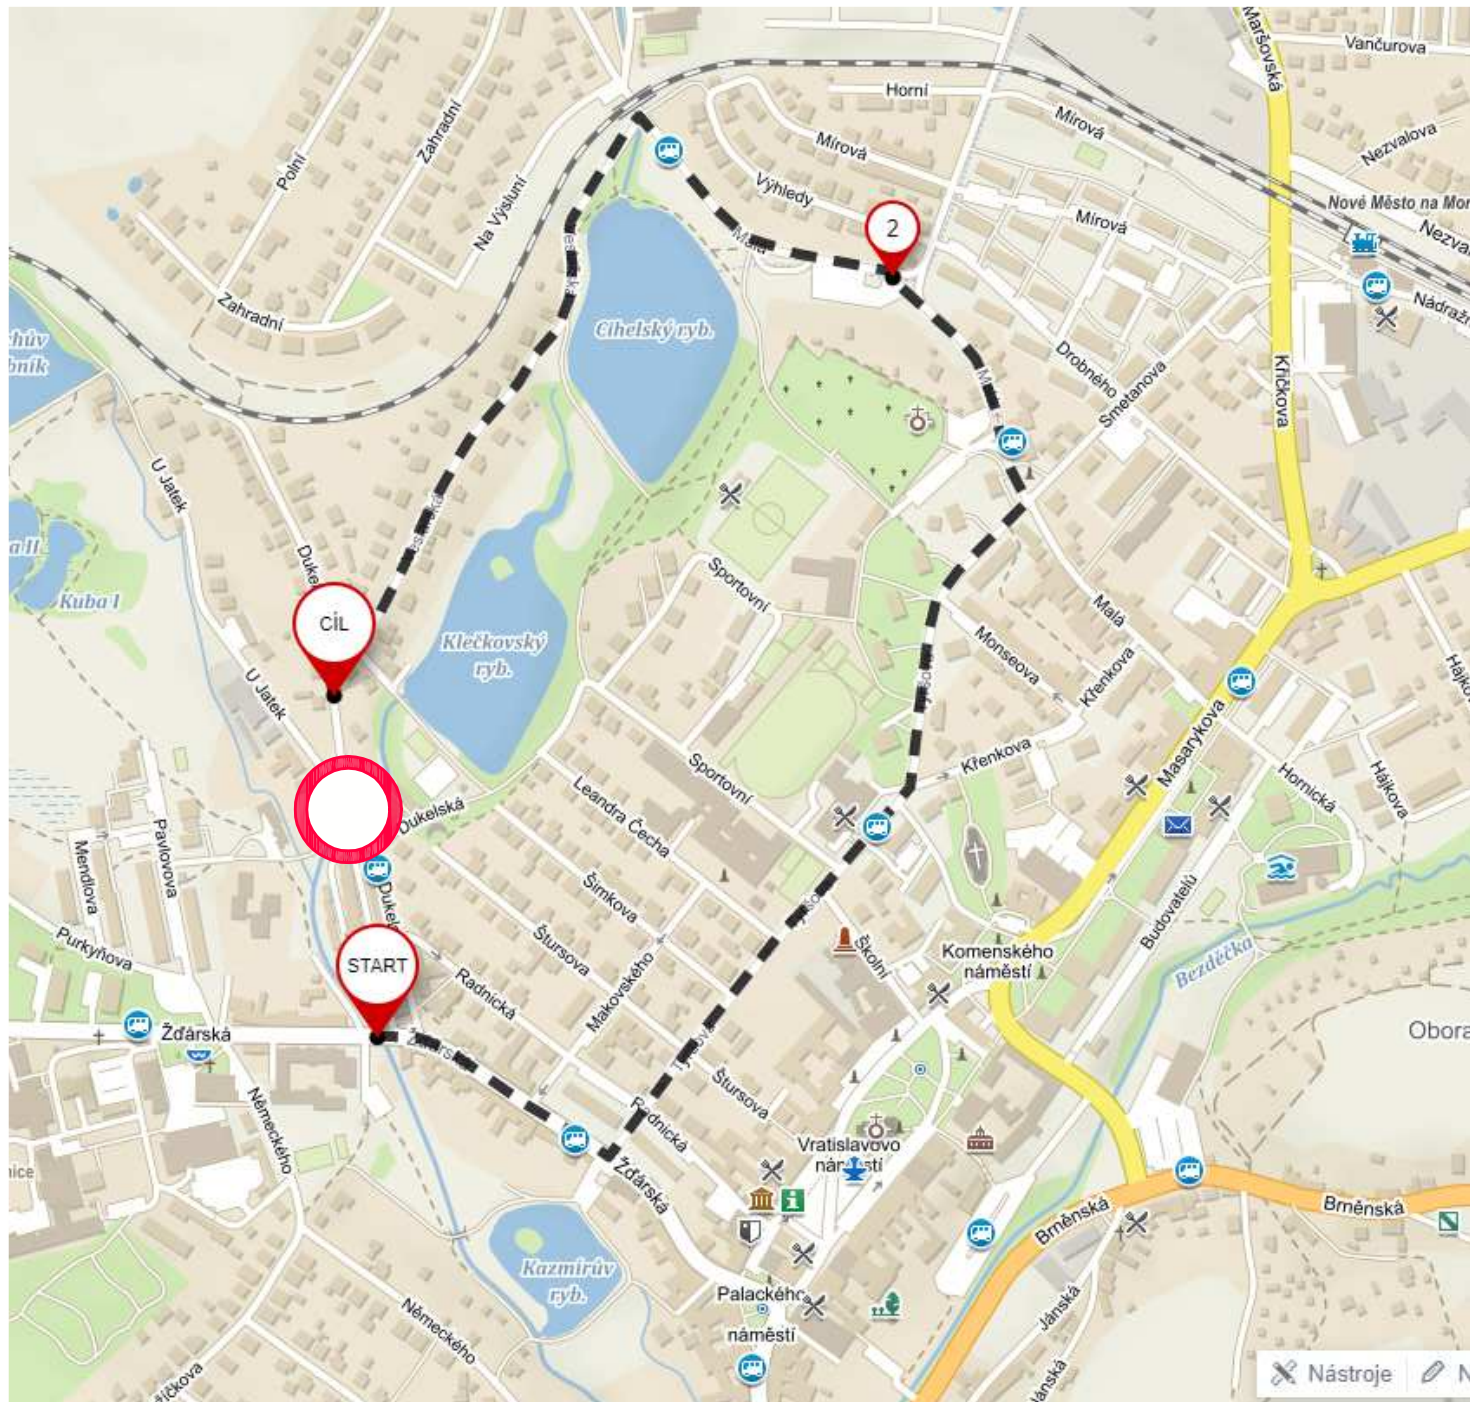


SCHÉMA MOŽNÝCH OBCHOZÍCH TRAS PRO PĚŠÍ

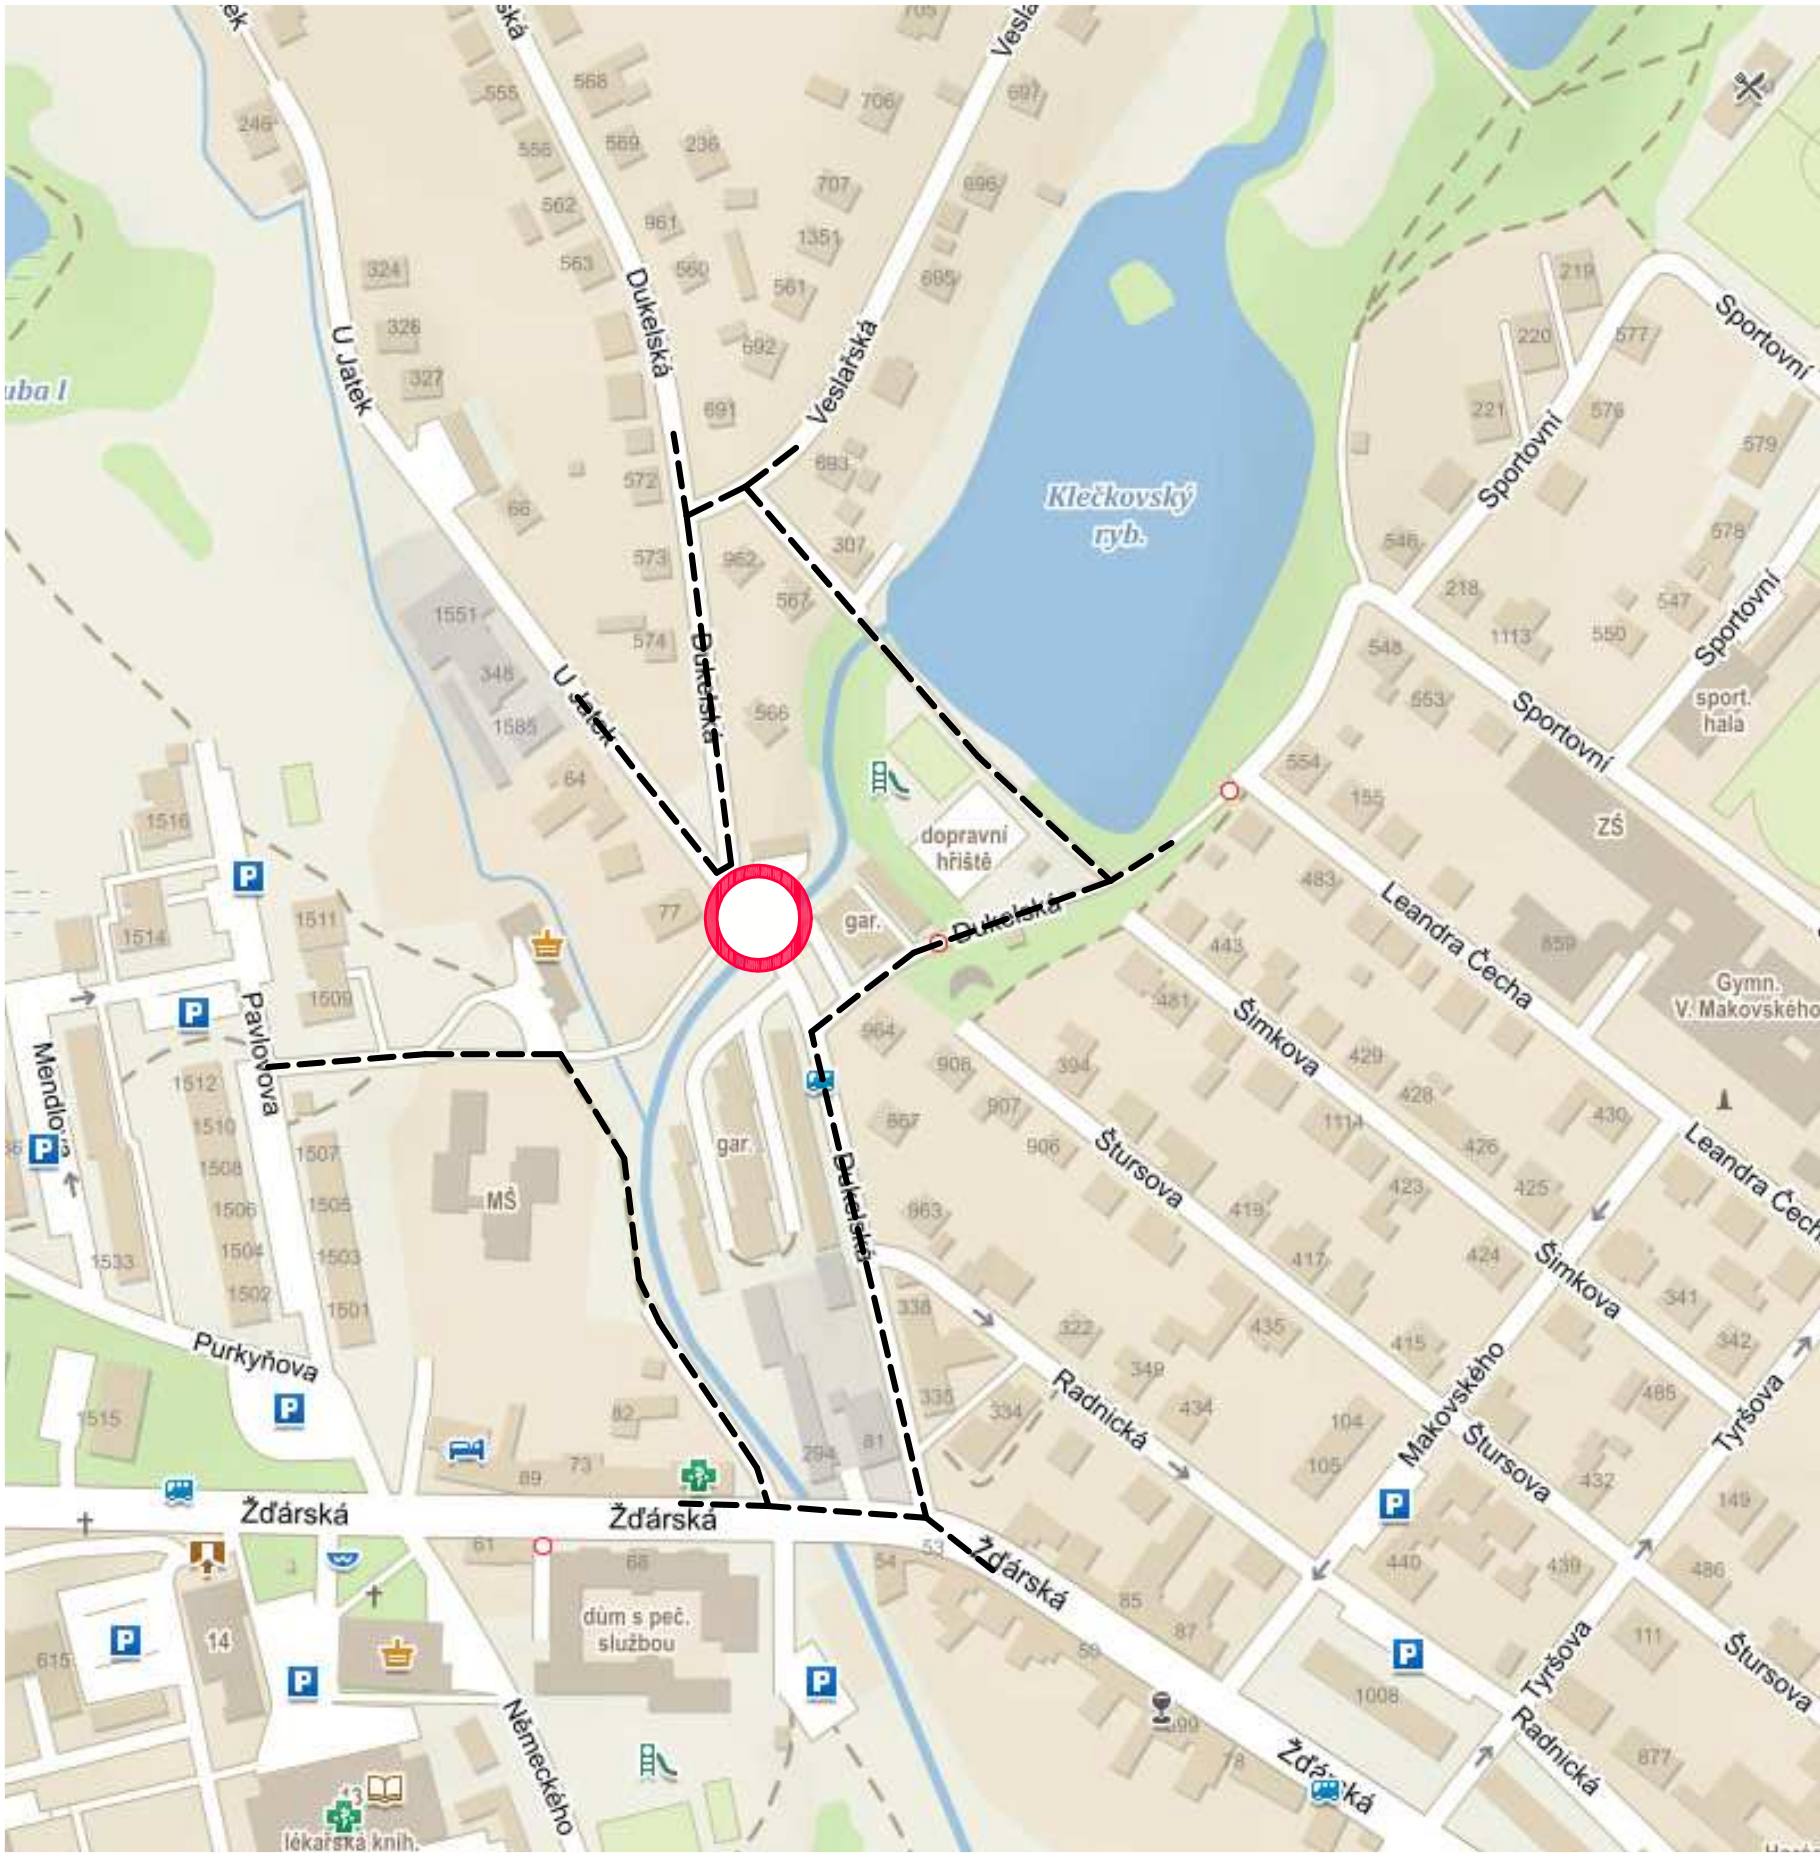

	ZODPOVĚDNÝ PROJEKTANT		ENVIGEST s.r.o. Masarykova 305 592 31 Nové Město na Moravě IČ 49449362 envigest@envigest.cz		
	Ing. Jan ČERVINKA				
	VYPRACOVAL				
	Ing. Jan ČERVINKA				
	INVESTOR:		Město Nové Město n. M., Vratislavovo nám. 103, 592 31		
MÍSTO STAVBY:		KÚ Nové Město na Moravě, parcely č. 275/4, 732/1, 810/2, 1711/1, 1711/2, 1733/1, 1737/1, 1756, 3936/3, 3936/8			
AKCE:				FORMÁT:	A2
ULICE DUKELSKÁ - ÚPRAVY MOSTU, CHODNÍKY A PŘECHOD PRO CHODCE				DATUM:	09/2024
				STUPEŇ:	DPS
				ČÍSLO ZAKÁZKY:	1608
				OBSAH:	
SCHÉMA OBJÍZDNÝCH A OBCHOZÍCH TRAS					E.2