
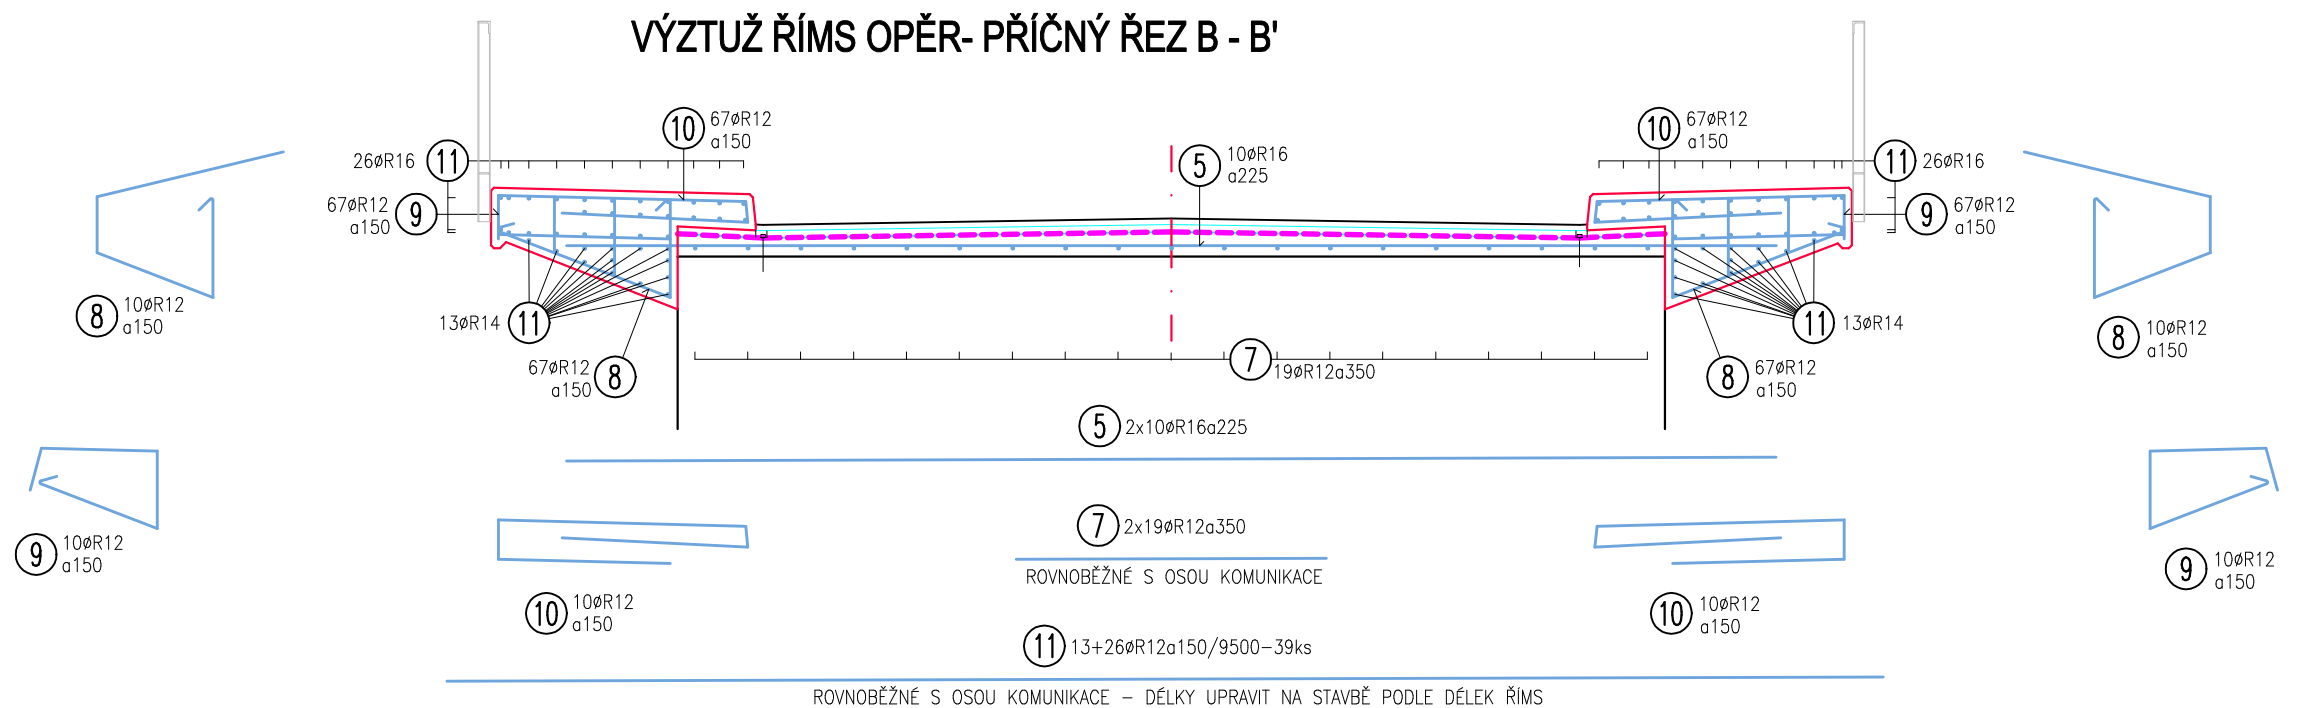
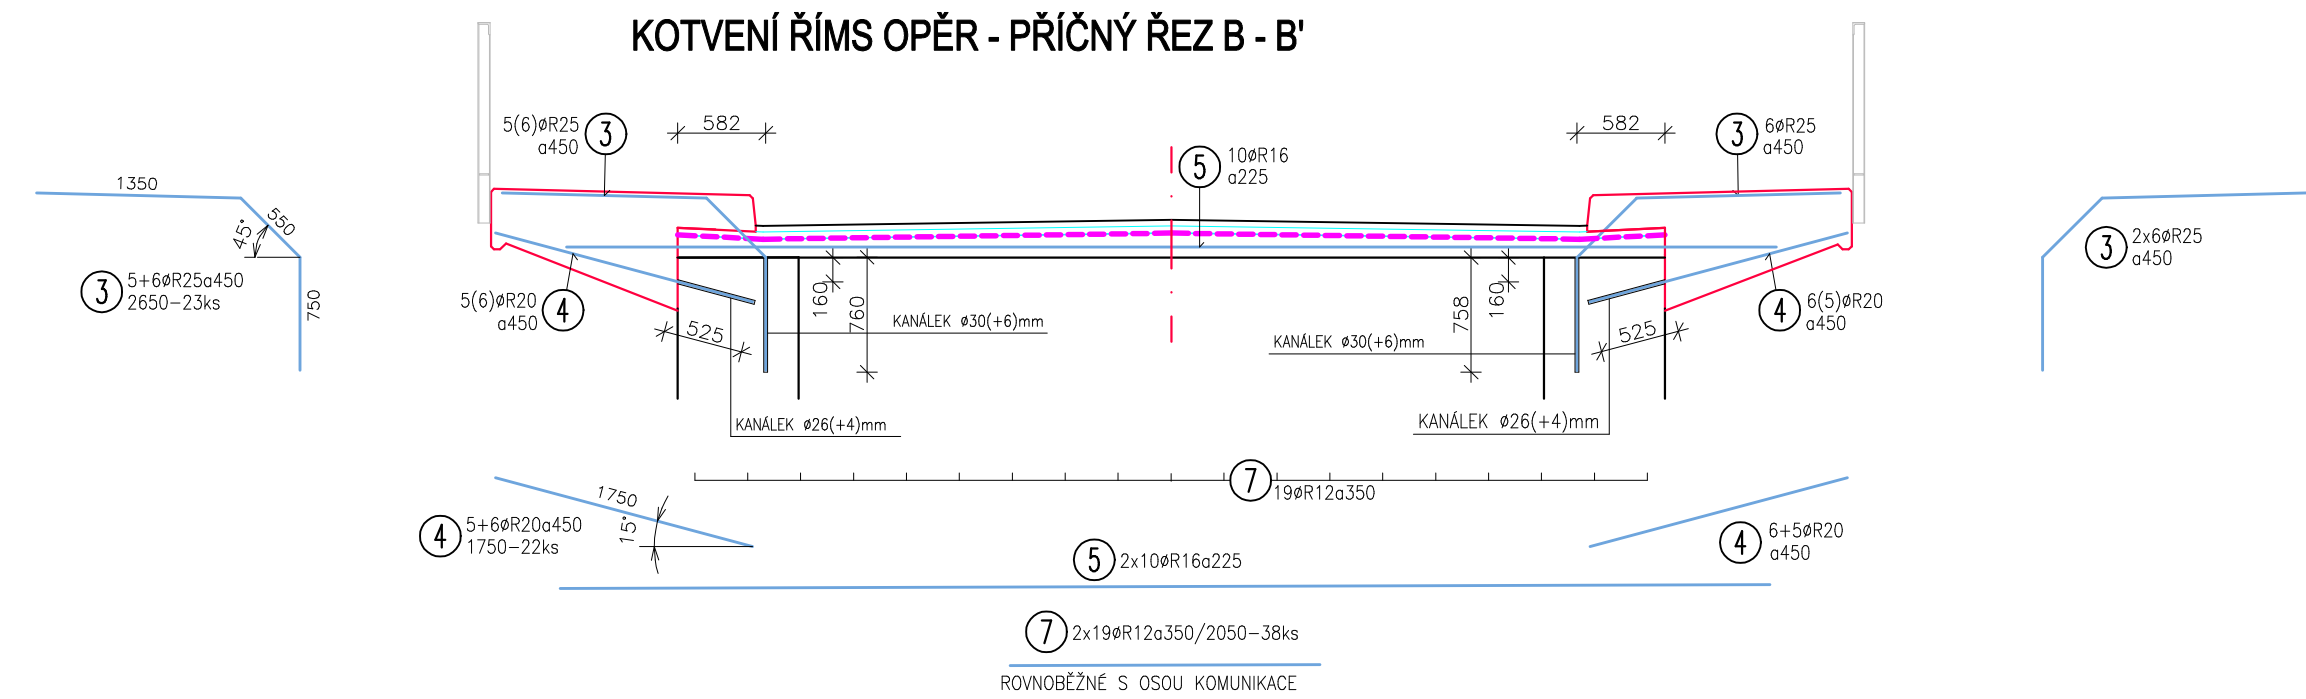
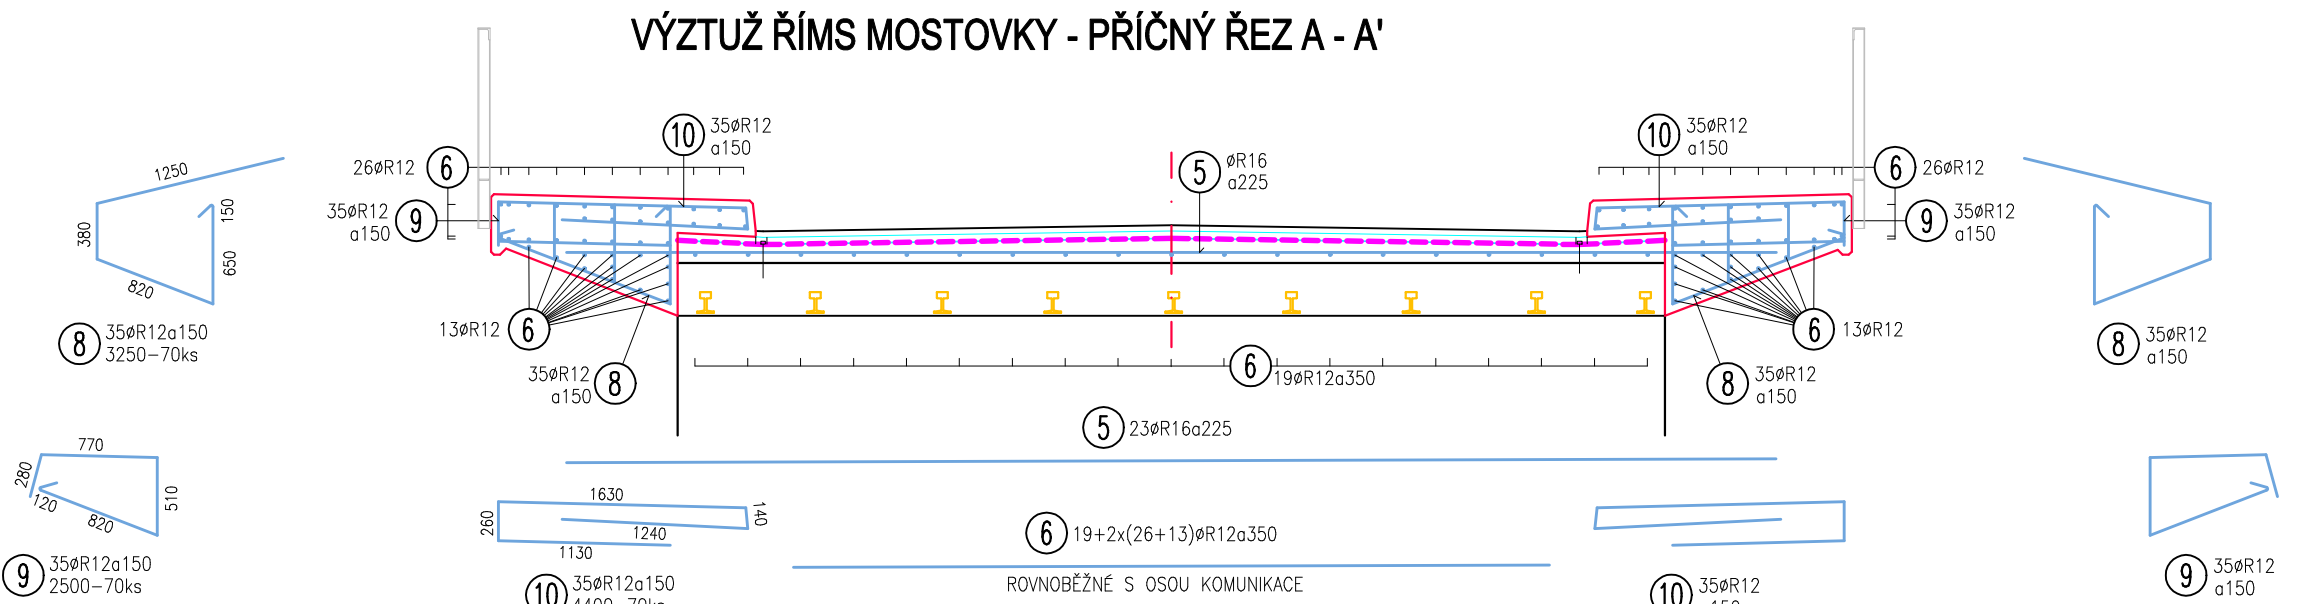
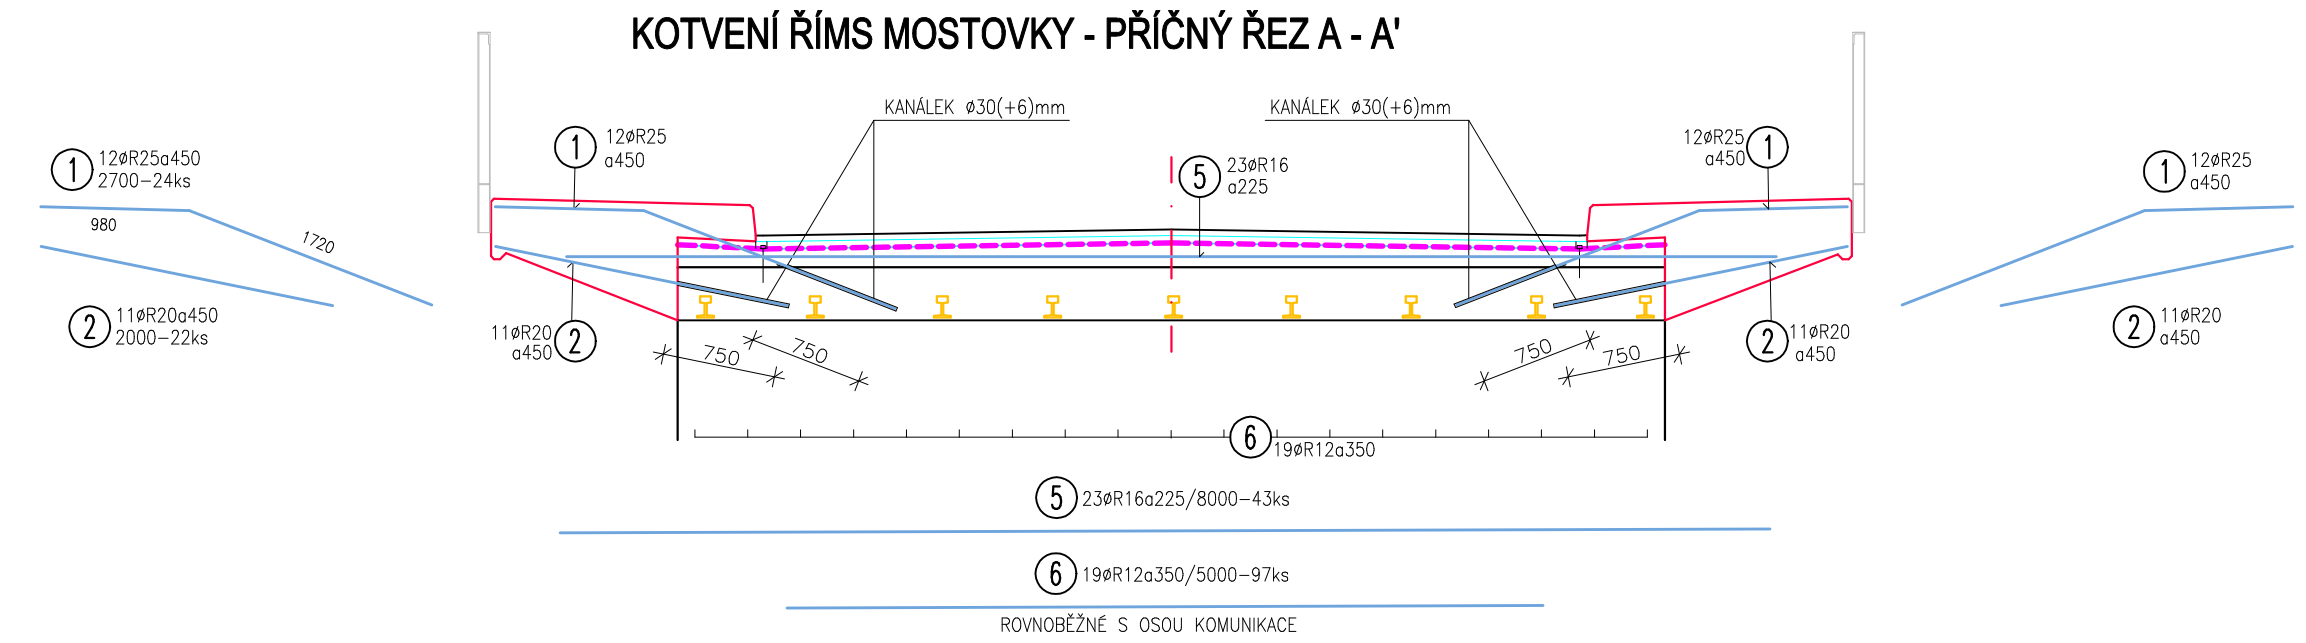


## PŮDORYS KOTVENÍ ŘÍMS

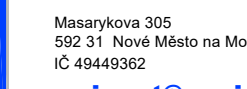

PROSTÝ BETON : C20/25 EN 206-1. Cat.1, XF1; XD1; XC2; F2; Dmax=22; Cnom=35  
POHLEDOVÝ ŽELEZOBETON : C30/37 EN 206-1. Cat.2, XC4; F2; Dmax=22; Cnom=35  
BETONÁŘSKÁ OCEL : B 500 B ( Ø R )  
KRYTÍ VÝŽŮŽE : min. 45 mm

Č.	Poč.	dia.	Délka	dia.6	dia.8	dia.12	dia.14	dia.16	dia.20	dia.25	dia.28	PROFIL	
1	24	25	2,70							64,80			
2	12	20	2,00						24,00				
3	23	25	2,65							60,95			
4	22	20	1,75						38,50				
5	43	16	8,00					344,00					
6	97	12	5,00			485,00							
7	38	12	2,05			77,90							
8	70	12	3,25			227,50							
9	70	12	2,50			175,00							
10	70	12	4,40			308,00							
11	39	12	9,50			370,50							
DÉLKA (m):						1643,90		344,00	62,50	125,75			
VÁHA (kg/m):				0,222	0,395	0,888	1,21	1,58	2,47	3,85	4,83		
VÁHA CELKEM (kg):						1459,78		543,52	154,38	484,14		Celkem (kg)	2 641,8

<div> <div>  </div> <div> <b>ZODPOVĚDNÝ PROJEKTANT</b>  Ing. JIŘÍ ČERVINKA    <b>VYPRACOVAL</b>  Ing. Jan ČERVINKA    <b>INVESTOR:</b> Město Nové Město n. M., Vratislavovo nám. 103, 592 31    <b>MÍSTO STAVBY:</b> KÚ Nové Město na Moravě, parcely č. 275/4, 732/1, 810/2, 1711/1, 1711/2, 1733/1, 1737/1, 1756, 3936/3, 3936/8 </div> </div>	<div> <div>  </div> <div> <b>ENVIGEST s.r.o.</b>  Masarykova 305  502 31 Nové Město na Moravě  IČ 494449362  <b>envigest@envigest.cz</b> </div> </div>	
	<div> <div>  </div> <div> <b>AKCE:</b> </div> </div>	
	<div> <div>  </div> <div> <b>ULICE DUKELSKÁ - ÚPRAVY MOSTU, CHODNÍKY A PŘECHOD PRO CHODCE</b> </div> </div>	
	<div> <div>  </div> <div> <b>OBSAH:</b> </div> </div>	