




MOSTNÍ ZÁBRADLÍ 2ks - POHLED 1:25

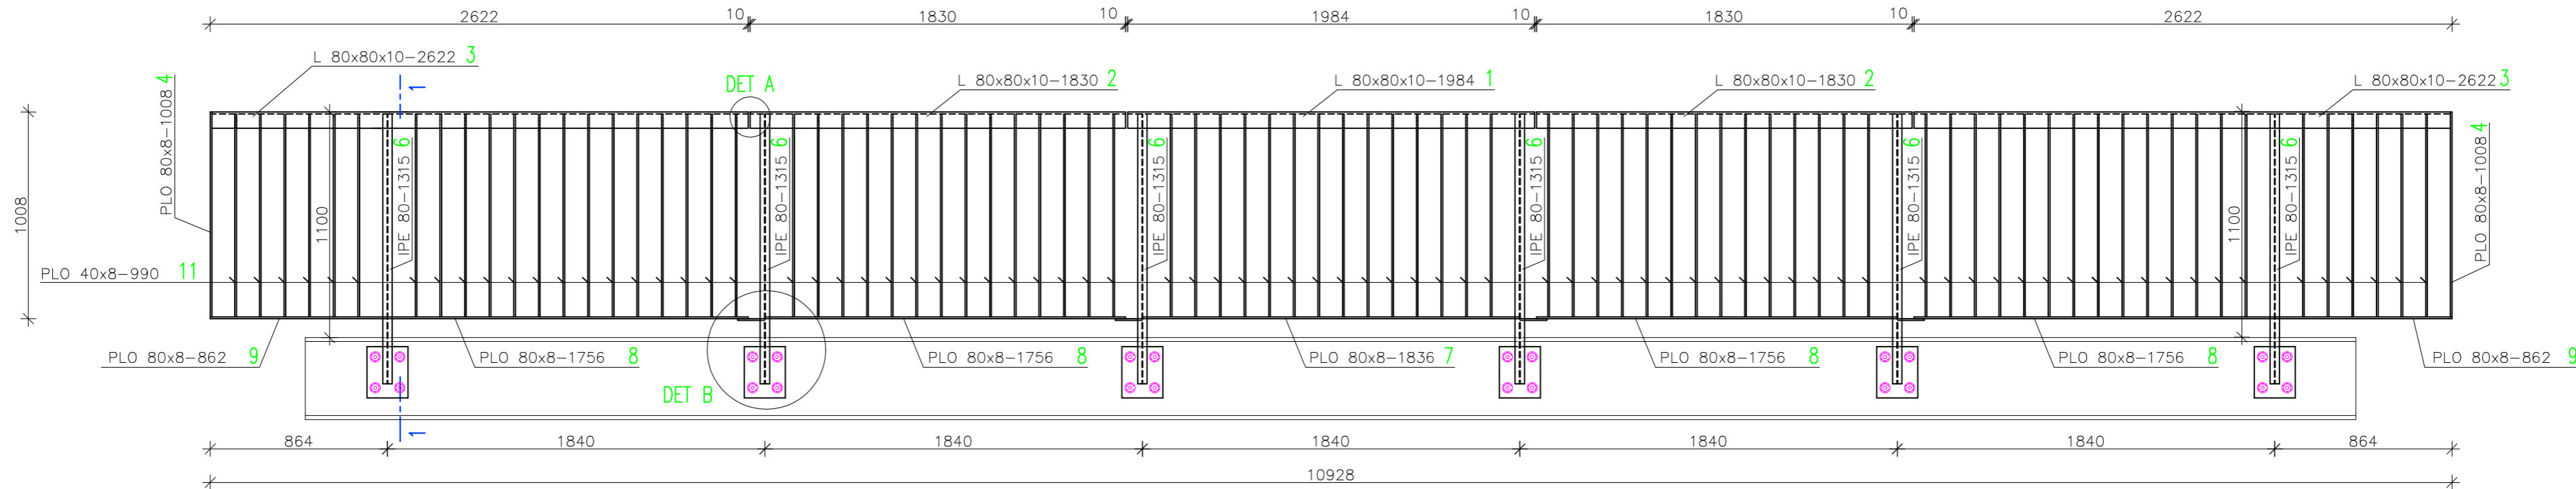

KOTVENÍ SLOUPKŮ 1:25

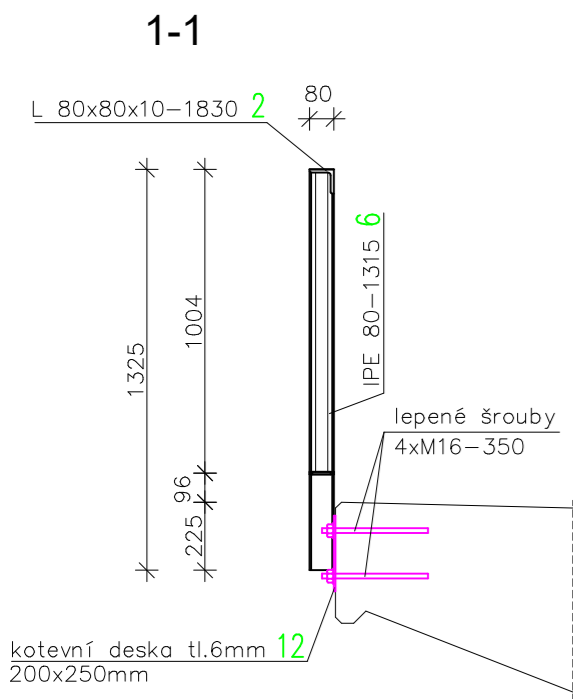

MONTÁŽNÍ A DILATAČNÍ SPOJE 1:10

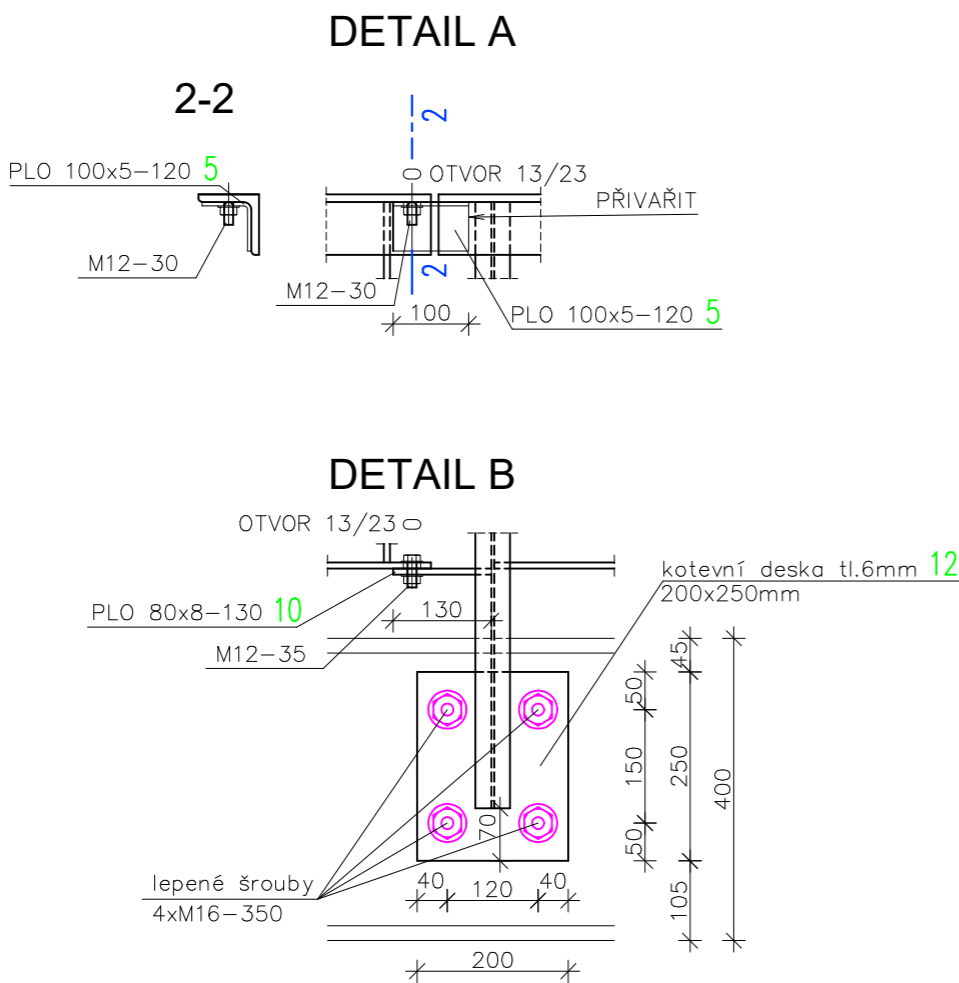

VÝKAZ OCELOVÝCH PRVKŮ

POZ. č.	PRŮŘEZ	DĚLKA l mm	POČET ks	DĚLKA CELKEM m	HMOTNOST 1 m / ks kg / m	HMOTNOST CELKEM kg
1	L 80x80x10	1 984	1	1,984	11,8600	23,600
2	L 80x80x10	1 830	2	3,660	11,8600	43,500
3	L 80x80x10	2 622	2	5,244	11,8600	62,200
4	PLO 80 / 8	1 008	2	2,016	5,0200	10,200
5	PLO 100 / 5	120	4	0,480	3,9250	1,900
6	IPE 80	1 315	6	7,890	6,0000	47,400
7	PLO 80 / 8	1 836	1	1,836	5,0200	9,300
8	PLO 80 / 8	1 756	4	7,024	5,0200	35,300
9	PLO 80 / 8	862	2	1,724	5,0200	8,700
10	PLO 80 / 8	130	4	0,520	5,0200	2,700
11	PLO 40 / 8	990	82	81,180	2,5120	204,000
12	PLO 200 / 6	250	6	1,500	9,4200	14,200
ŠROUBY M12 a M16 + PODLOŽKY + MATICE						5,000
HMOTNOST jedné strany			1	kg / 1 ks		468,000
PŘÍDAVEK NA SVARY			5,0%	kg / 1 ks		23,400
HMOTNOST jedné strany CELKEM			1	kg / 1 ks		491,400
HMOTNOST CELKEM			2	kg		982,800

MATERIÁLY

KONSTRUKČNÍ OCEL : S 235
TYPY PEVNÝCH SPOJŮ : SVAŘOVANÉ (KOUTOVÉ A TUPÉ – V)
MONTÁŽNÍ SPOJE : ŠROUBOVANÉ S OVÁLNÝM OTVOREM (+10MM)
DILATAČNÍ SPOJE : ŠROUBOVANÉ S OVÁLNÝM OTVOREM (+30MM)
OCHRANA KONSTRUKCE : ŽÁROVÉ ZINKOVÁNÍ

SKLADBA PROTIKOROZNÍHO SYSTÉMU

ŽÁROVÉ ZINKOVÁNÍ PONOREM : 85 mikronů
DVOUKOMPONENTNÍ EPOXID : 150 mikronů
ALIFATICKÝ POLYURETAN : 60 mikronů
ODSTÍN VRCHNÍHO NÁTĚRU : RAL 9005
MINIMÁLNÍ ŽIVOTNOST : 15 let

POZNÁMKA

ZÁBRADLÍ JE VE SPÁDU DLE POVRCHU MOSTNÍCH ŘÍMS
VEŠKERÉ SPOJE PÁSOVIN, L a IPE PROFILŮ BUDOU PROVEDENY VE VYSOKÉ POHLEDOVÉ KVALITĚ
SE ZAFRÉZOVÁNÍM PRVKŮ VŮČI SOBĚ, S VYBROUŠENÍM DETAILŮ APOD.
TENTO VÝKRES NENAHRAŽUJE DÍLENSKOU DOKUMENTACI (DOKUMENTACI ZHOTOVITELE)

ZODPOVĚDNÝ PROJEKTANT Ing. Jiří ČERVINKA			ENVIGEST s.r.o. Masarykova 305 592 31 Nové Město na Moravě IČ 49449362 envigest@envigest.cz	
VYPRACOVAL Ing. Jan ČERVINKA				
INVESTOR: Město Nové Město n. M., Vratislavovo nám. 103, 592 31				
MÍSTO STAVBY: KÚ Nové Město na Moravě, parcely č. 275/4, 732/1, 810/2, 1711/1, 1711/2, 1733/1, 1737/1, 1756, 3936/3, 3936/8				
AKCE:		FORMÁT:	A3+	
ULICE DUKELSKÁ - ÚPRAVY MOSTU, CHODNÍKY A PŘECHOD PRO CHODCE		DATUM:	09/2024	
		STUPĚŇ:	DPS	
		ČÍSLO ZAKÁZKY:	1608	
OBSAH:		MĚŘÍTKO:	1:25/10	ČÍSLO VÝKRESU:
		MOSTNÍ ZÁBRADLÍ		D.201.8
		SO 201 - ÚPRAVY MOSTU		

Jakékoli šíření či rozmnožování tohoto materiálu či jeho částí a nakládání s ním pro jiný účel, než bylo určeno, je zakázáno a podléhá autorskému zákonu. Všechna práva vyhrazena.