


SCHÉMA AKUMULAČNÍ NÁDRŽE

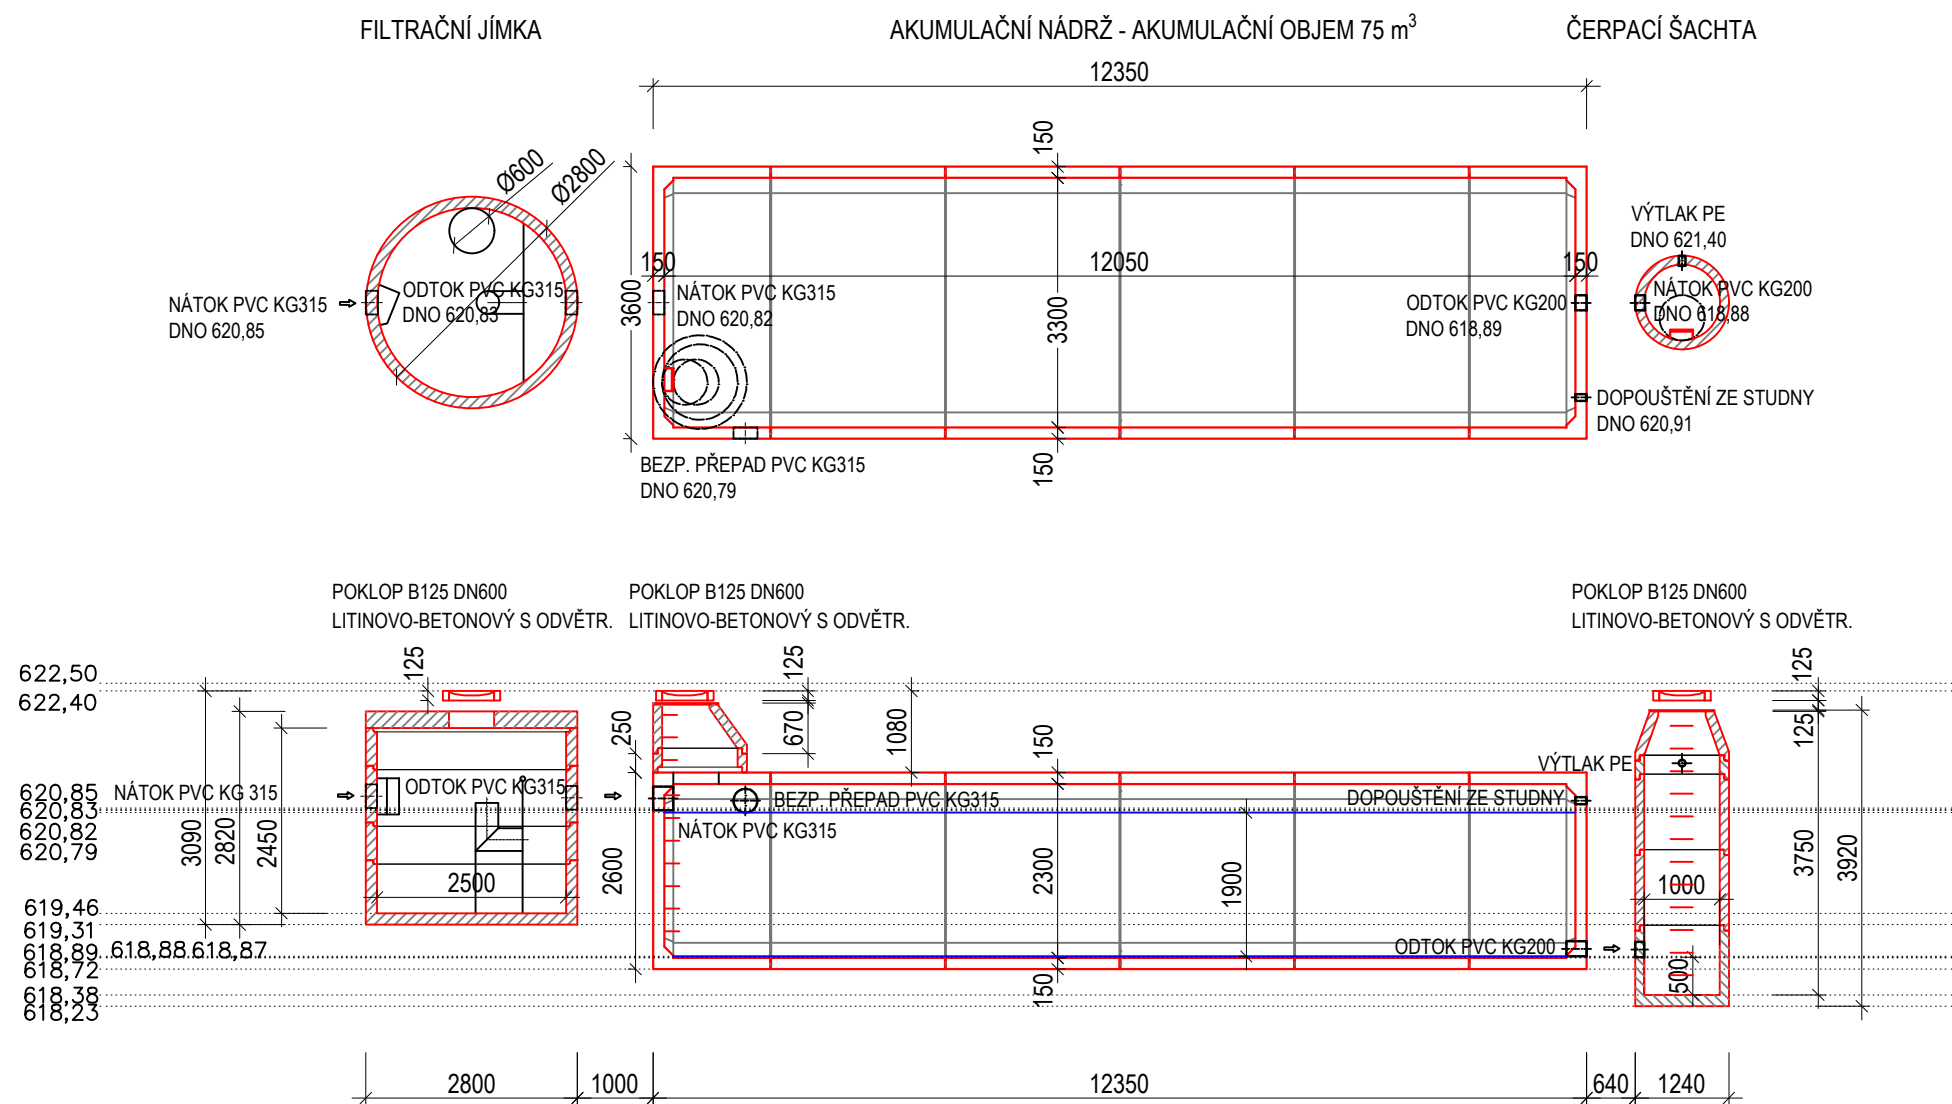

POZNÁMKY

- SEPARAČNÍ JÍMKA - VYSTROJENÍ TECHNOLOGIE
- VÍROVÝ SEPARÁTOR - DO 65 l/s
- ČERPACÍ ŠACHTA - VYSTROJENÍ TECHNOLOGIE
- NEREZOVÉ PONORNÉ ČERPADLO - MAXIMÁLNÍ PRŮTOK 135 l/min, MAXIMÁLNÍ VÝTLAK 91 m, VÝTLAČNÉ HRDLO 5/4 ", PRŮMĚR ČERPADLA 5", JMENOVITÝ VÝKON MOTORU 1,5 kW, STUPEŇ KRYTÍ 68, HLOUBKA PONORU MAX 20 m, KONSTRUKCE ODSTŘEDIVÁ, VSTUPNÍ NAPĚTÍ 230 V A KABELU PRO PŘIPOJENÍ,
 - VYSTROJENÍ TECHNOLOGIE ČERPACÍ ŠACHTY BUDE DODÁNA JAKO KOMPLET VČETNĚ PLOVÁKU, POTRUBÍ PVC-U, ZPĚTNÉ KLAPKY, SKŘÍNĚ PRO PŘIPOJENÍ, MONTÁŽNÍCH A KOTEVNÍ PRVKŮ APOD

SOUŘADNICOVÝ SYSTÉM - JTSK
VÝŠKOVÝ SYSTÉM - Bpv
0,000 = 618,70 m n.m.

				GREMIS, s.r.o. Jihlavská 230 594 01 Velké Meziříčí IČ: 15544451 DIČ: CZ15544451 tel.: 566 523 751 PROVOZOVNA: Jamská: 2486/8 591 01 Žďár nad Sázavou		OTISK AUTORIZAČNÍHO RAZÍTKA
HLAVNÍ ING. PROJEKTU:	Ing. Vítězslav Gregar	E-MAIL: v.gregar@gremis.cz	TELEFON: +420 739 223 394			
ZODPOVĚDNÝ PROJEKTANT:	Ing. Vítězslav Gregar	E-MAIL: v.gregar@gremis.cz	TELEFON: +420 739 223 394			
VYPRACOVAL:	Ing. Radek Frňukal	E-MAIL: r.fnukal@gremis.cz	TELEFON: +420 734 127 494			

INVESTOR: MĚSTO NOVÉ MĚSTO NA MORAVĚ, VRATISLAVOVO NÁM. 103, 592 31 NOVÉ MĚSTO NA MORAVĚ, IČ: 00294900					
OBEC:	NOVÉ MĚSTO NA MORAVĚ	KRAJ:	VYSOČINA	KRAJ. ÚŘAD:	KRAJSKÝ ÚŘAD KRAJE VYSOČINA, JIHLAVA
KAT. ÚZEMÍ:	NOVÉ MĚSTO NA MORAVĚ	OKRES:	ŽDÁR NAD SÁZAVOU	STAV. ÚŘAD:	NOVÉ MĚSTO NA MORAVĚ

NÁZEV AKCE:	FOTBALOVÁ HRDIŠTĚ VLACHOVICKÁ, NOVÉ MĚSTO NA MORAVĚ
-------------	---

NÁZEV VÝKRESU:	SCHÉMA AKUMULAČNÍ NÁDRŽE	STUPEŇ:	DPS	DATUM:	SRPEN 2024	PARÉ:
ODDÍL:	D.1 INŽENÝRSKÉ OBJEKTY	MĚŘÍTKO:	1:100	ČÍSLO VÝKRESU:	02	ČÍSLO ZAKÁZKY:
OBJEKT:	SO-19.2 AKUMULAČNÍ NÁDRŽE				605	