



ORTOFOTO MAPA ČÁSTI MĚSTA

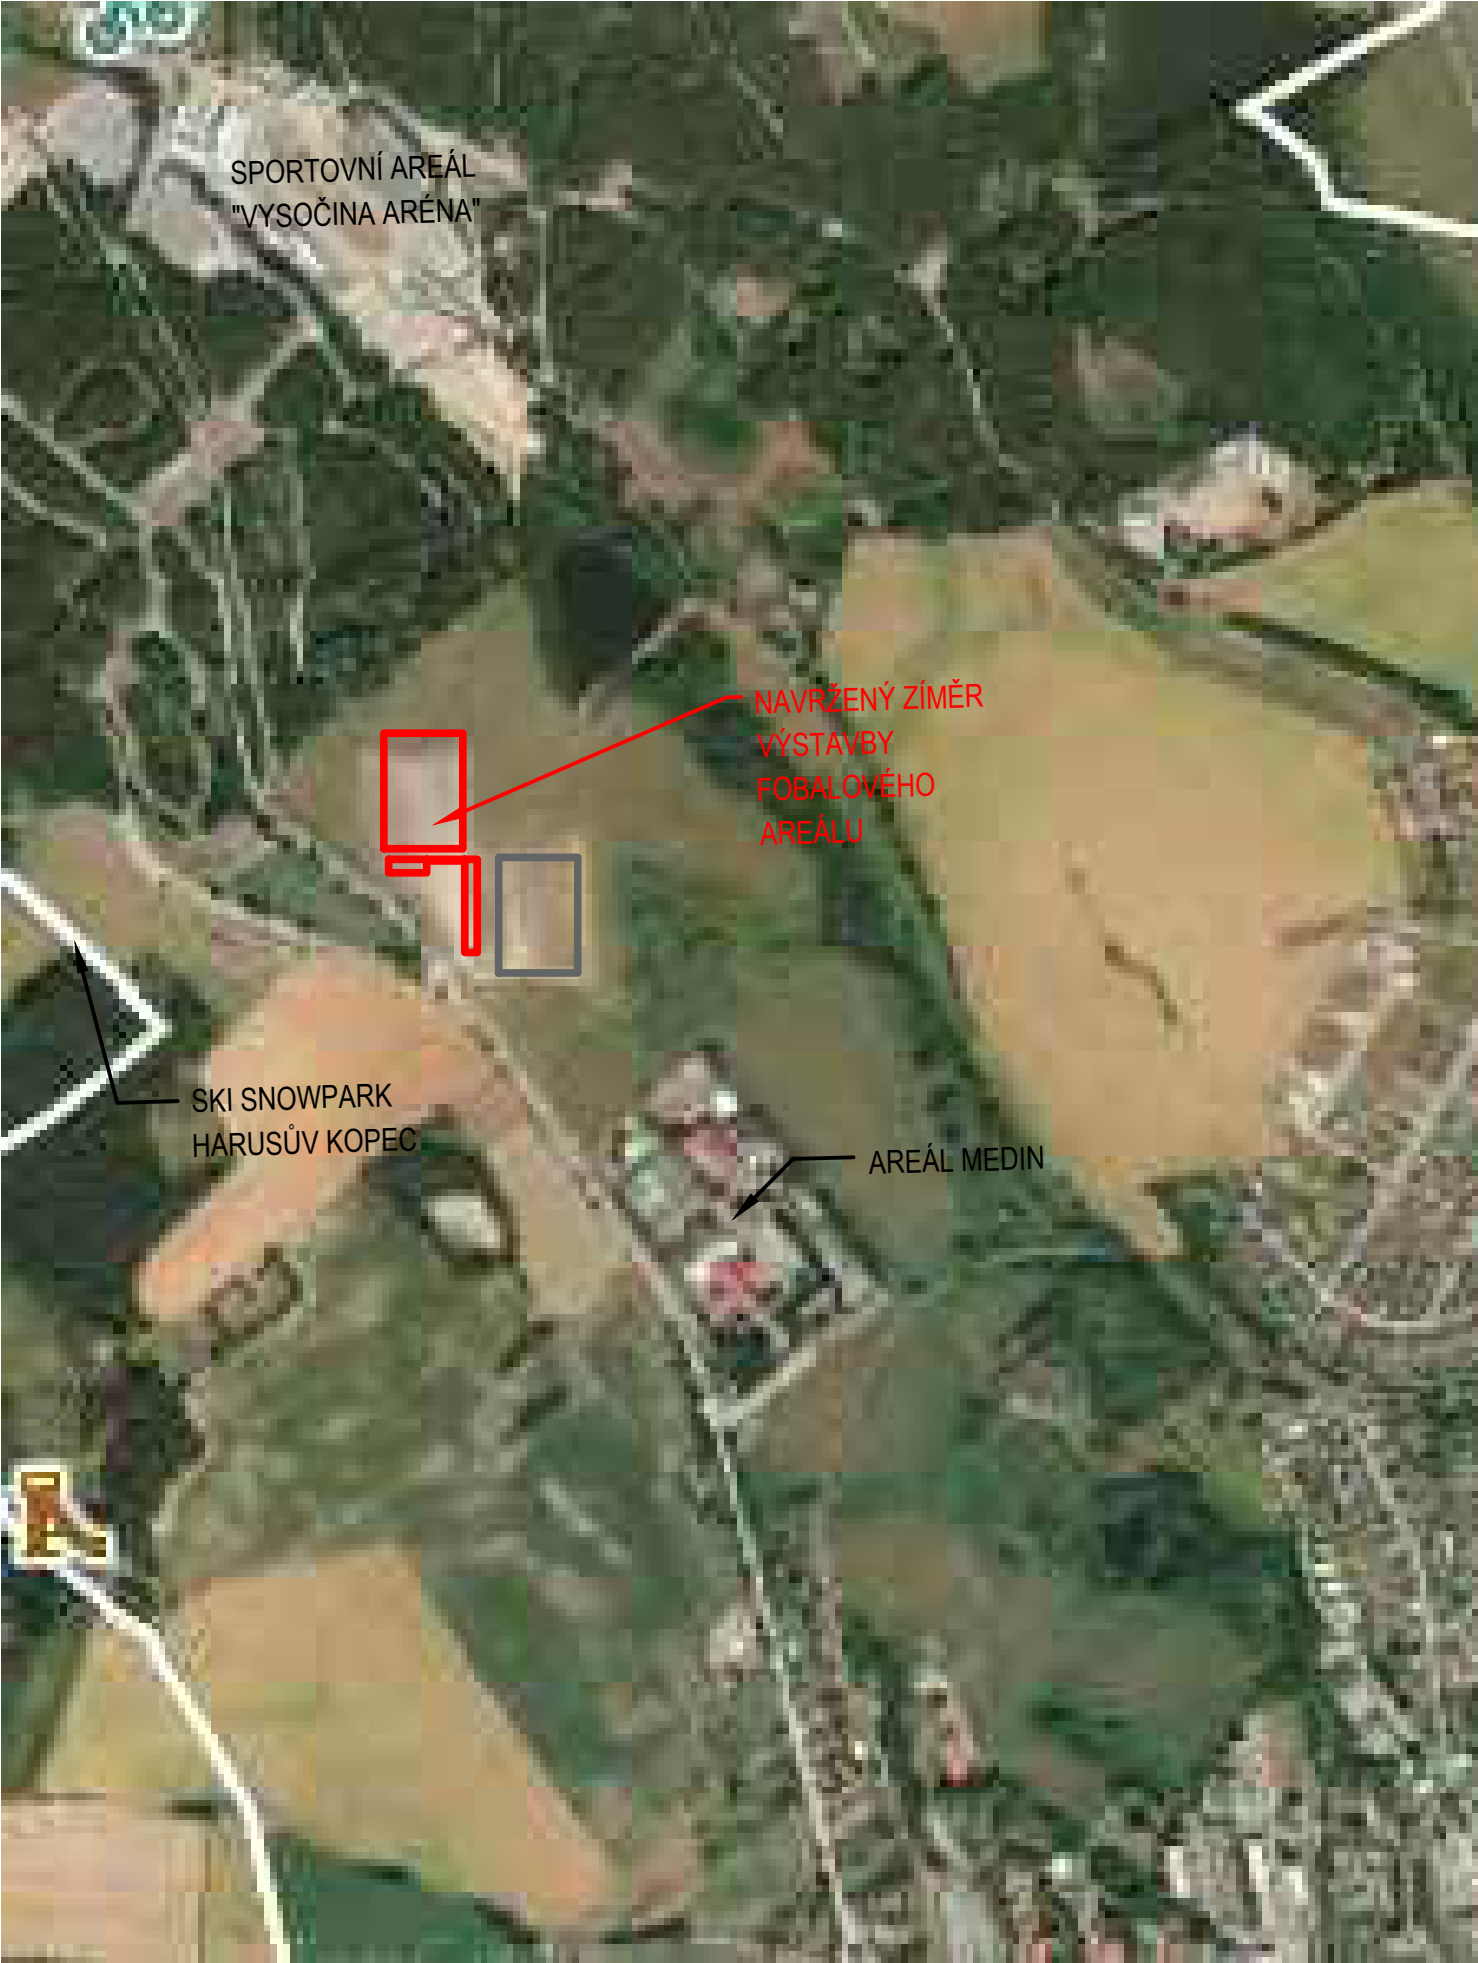

MAPA MĚSTA NOVÉ MĚSTO NA MORAVĚ

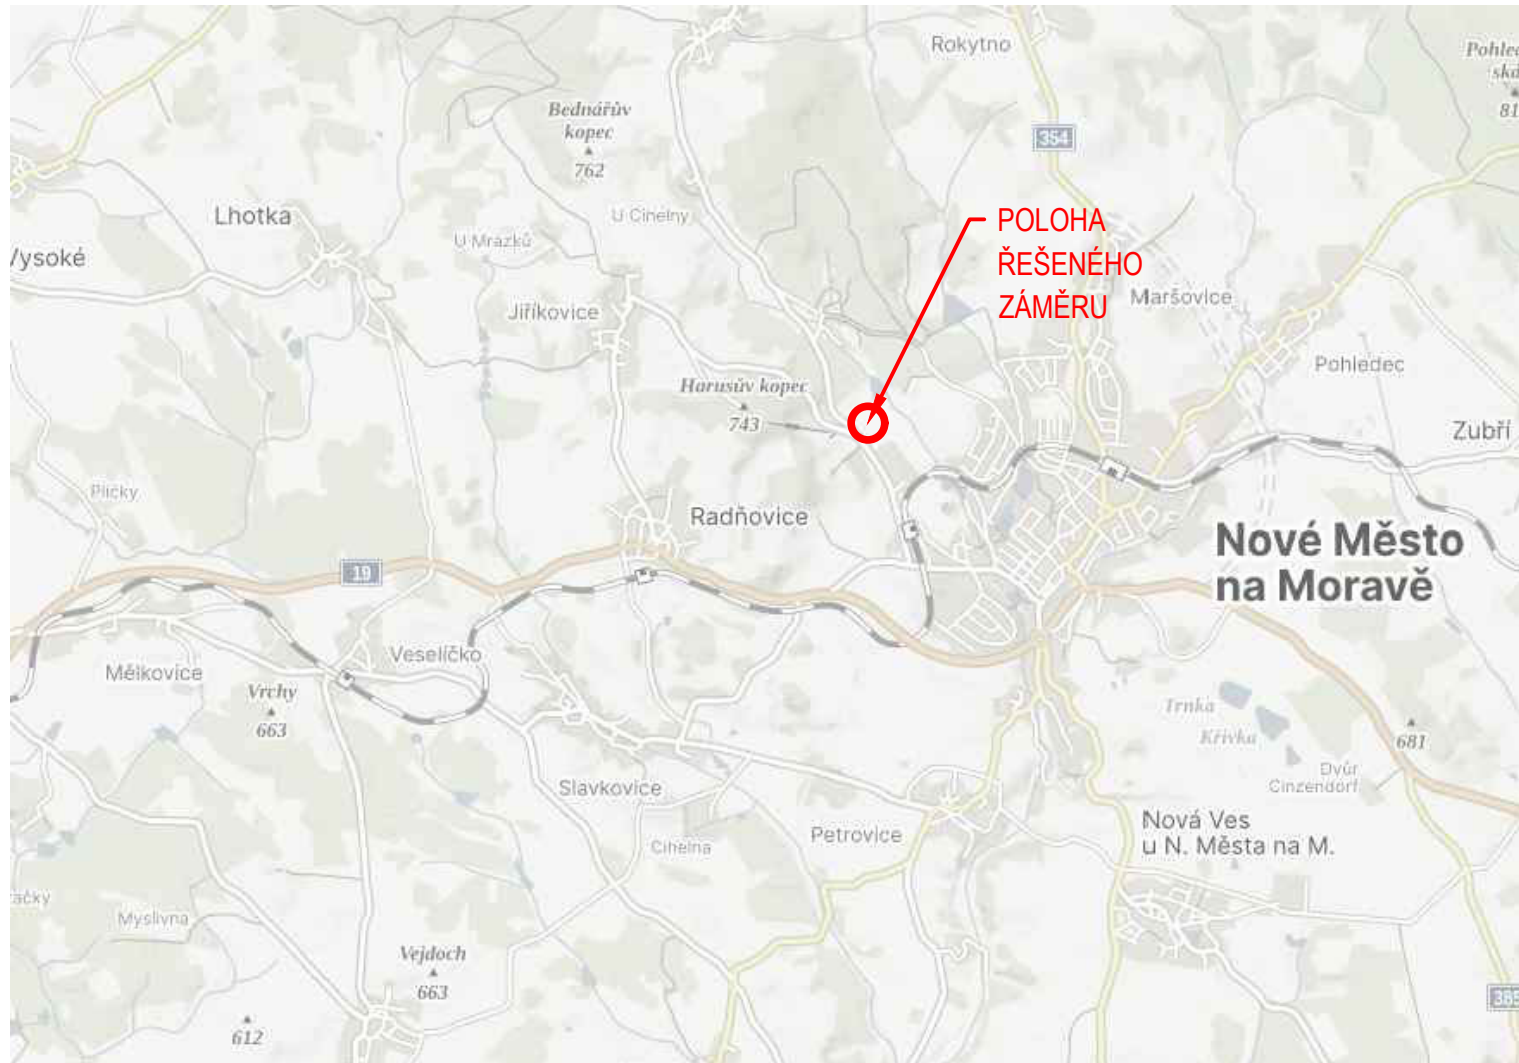

SOUŘADNICOVÝ SYSTÉM - JTSK  
VÝŠKOVÝ SYSTÉM - Bpv  
±0,000 = 623,60 m.n.m.

				<b>GREMIS, s.r.o.</b> Jihlavská 230 594 01 Velké Meziříčí IČ: 15544451 DIČ: CZ15544451 tel.: 566 523 751 PROVOZOVNA: Jamská: 2486/8 591 01 Ždár nad Sázavou		OTISK AUTORIZAČNÍHO RAZÍTKA	
HLAVNÍ ING. PROJEKTU:		Ing. Vítězslav Gregar		E-MAIL: v.gregar@gremis.cz		TELEFON: +420 739 223 394	
ZODPOVĚDNÝ PROJEKTANT:		Ing. Vítězslav Gregar		E-MAIL: v.gregar@gremis.cz		TELEFON: +420 739 223 394	
VYPRACOVAL:		Ing. Martin Jun		E-MAIL: m.jun@gremis.cz		TELEFON: +420 737 311 030	
INVESTOR: MĚSTO NOVÉ MĚSTO NA MORAVĚ, VRATISLAVOVO NÁM. 103, 592 31 NOVÉ MĚSTO NA MORAVĚ, IČ: 00294900							
OBEC:		NOVÉ MĚSTO NA MORAVĚ		KRAJ:		VYSOČINA	
KAT. ÚZEMÍ:		NOVÉ MĚSTO NA MORAVĚ		OKRES:		ŽDÁR NAD SÁZAVOU	
				KRAJ. ÚŘAD:		KRAJSKÝ ÚŘAD KRAJE VYSOČINA, JIHLAVA	
				STAV. ÚŘAD:		NOVÉ MĚSTO NA MORAVĚ	
NÁZEV AKCE:							
FOTBALOVÁ HRŠTĚ VLACHOVICKÁ, NOVÉ MĚSTO NA MORAVĚ							
NÁZEV VÝKRESU:						STUPEŇ:	
SITUACE ŠIRŠÍCH VZTAHŮ						DPS	
ODDÍL:						DATUM:	
C - SITUAČNÍ VÝKRESY						SRPEN 2024	
OBJEKT:						PARÉ:	