KOORDINAČNÍ SITUACE

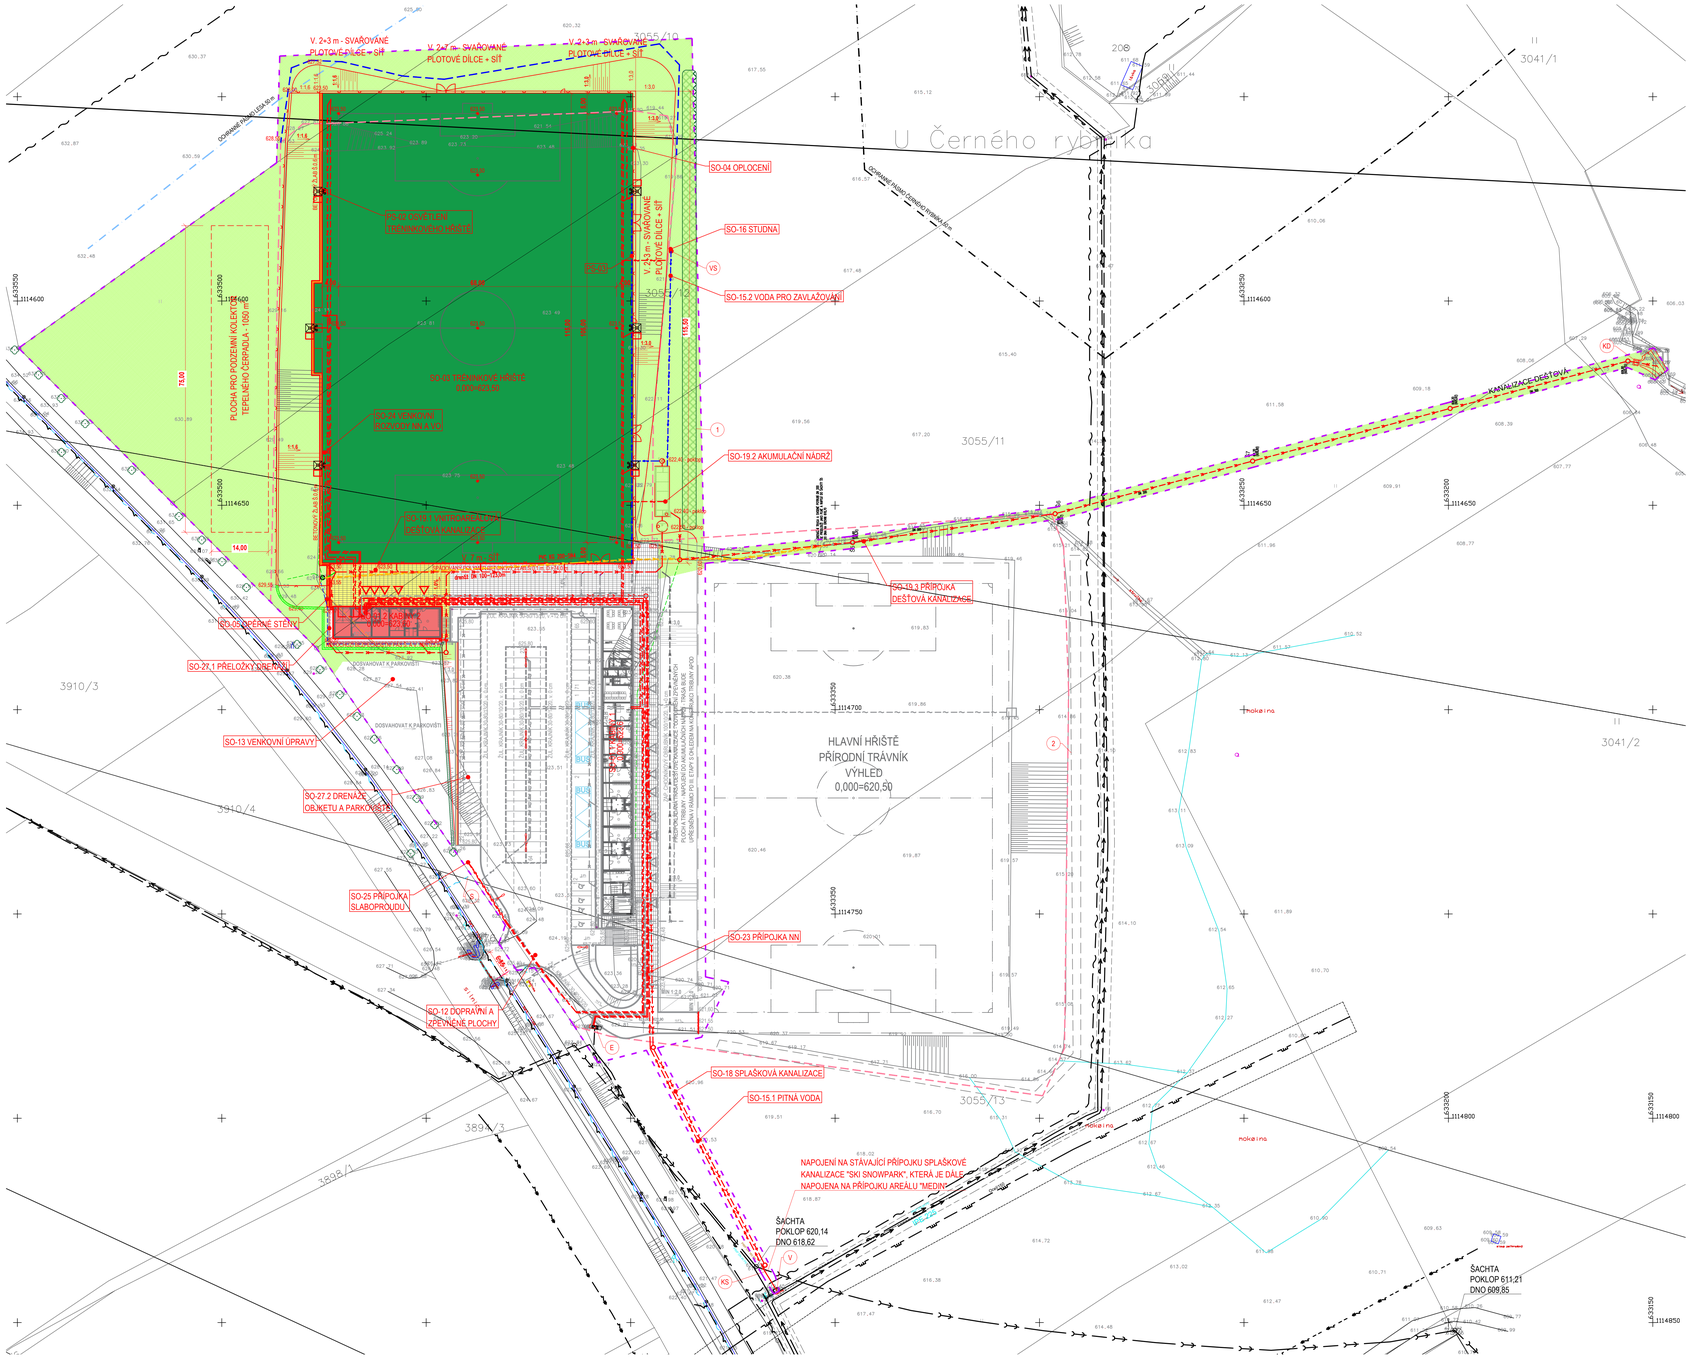

ROZDĚLENÍ NA OBJEKTY

STAVEBNÍ OBJEKTY

SO-01 FOTBALOVÉ ŠATNY A TRIBUNA	
SO-01.1 KABINY 1	- ETAPA 2
SO-01.2 KABINY 2	- ETAPA 1

INŽENÝRSKÉ OBJEKTY

SO-03 TRÉNINKOVÉ HŘIŠTĚ	
SO-03.1 TRÉNINKOVÉ HŘIŠTĚ	- ETAPA 1
SO-03.2 DRENÁŽE PRO TRÉNINKOVÉ HŘIŠTĚ	- ETAPA 1
SO-03.3 VYBAVENÍ HŘIŠTĚ	- ETAPA 1
SO-04 OPLOCENÍ	- ETAPA 1
SO-05 OPĚRNÉ STĚNY	- ETAPA 1 + ETAPA 2
SO-11 PŘÍPRAVA ÚZEMÍ + HTÚ	- ETAPA 1 + ETAPA 2
SO-12 DOPRAVNÍ A ZPEVNĚNÉ PLOCHY	- ETAPA 1 + ETAPA 2
SO-13 VENKOVNÍ ÚPRAVY	
SO-13.1 TERÉNNÍ ÚPRAVY	- ETAPA 1 + ETAPA 2
SO-13.2 SADOVÉ ÚPRAVY	- ETAPA 1 + ETAPA 2
SO-15 PŘÍVOD VODY DO AREÁLU	
SO-15.1 PITNÁ VODA	- ETAPA 1 + ETAPA 2
SO-15.2 VODA PRO ZAVLAŽOVÁNÍ	- ETAPA 1 + ETAPA 2
SO-16 STUDNA	- ETAPA 1
SO-18 SPLAŠKOVÁ KANALIZACE	- ETAPA 1 + ETAPA 2
SO-19 DEŠŤOVÁ KANALIZACE	
SO-19.1 VNITROAREÁLOVÁ DEŠŤOVÁ KANALIZACE	- ETAPA 1 + ETAPA 2
SO-19.2 AKUMULAČNÍ NÁDRŽE	- ETAPA 1
SO-19.3 PŘÍPOJKA DEŠŤOVÉ KANALIZACE	- ETAPA 1
SO-23 PŘÍPOJKA NN	- ETAPA 1
SO-24 VENKOVNÍ ROZVODY NN A VO	- ETAPA 1 + ETAPA 2
SO-25 PŘÍPOJKA SLABOPROUDU	- ETAPA 1
SO-27 DRENÁŽE	
SO-27.1 PŘELOŽKY DRENÁŽÍ	- ETAPA 1
SO-27.2 DRENÁŽE OBJEKTU A PARKOVIŠTĚ	- ETAPA 1 + ETAPA 2

PROVOZNÍ SOUBORY

PS-02 OSVĚTLENÍ TRÉNINKOVÉHO HŘIŠTĚ	- ETAPA 1
PS-03 PŘÍPRAVA PRO ZAVLAŽOVÁNÍ HORNÍHO HŘIŠTĚ	- ETAPA 1 + ETAPA 2

KAPACITNÍ BILANCE

PLOCHA ŘEŠENÉHO ÚZEMÍ	**25 636 m²**
ZASTAVĚNÉ PLOCHY	**9 650 m²**
- SO-01 FOTBALOVÉ ŠATNY A TRIBUNA	803 m²
- SO-03 TRÉNINKOVÉ HŘIŠTĚ	8 784 m²
- SO-05 OPĚRNÉ STĚNY	13 m²
ZPEVNĚNÉ PLOCHY	
- SO-12 DOPRAVNÍ A ZPEVNĚNÉ PLOCHY	4 530 m²
- Z TOHO NEZPEVNĚNÉ ŠTĚRKOTRAVNATÉ PARKOVIŠTĚ	2 645 m²
NEZPEVNĚNÉ PLOCHY	**11 506 m²**
- SO-13 VENKOVNÍ ÚPRAVY - ZATRAVNĚNÍ	11 343 m²
- VYMÝVANÉ ŘÍČNÍ KAMENIVO	163 m²

INTENZITA VYUŽITÍ POZEMKU
KOEFICIENT ZELENĚ MIN 0,15 (POMĚR NEZPEVNĚNÝCH A NEZASTAVĚNÝCH PLOCH K VELIKOSTI POZEMKU
11 506 + 2 645 / 25 636
14 151 / 25 636
0,55 > 0,15

Pozn.:
ROZDĚLENÍ PLOCH DO ETAP VIZ JEDNOTLIVÉ OBJEKTY

LEGENDA ODKAZŮ

(1) PÁS KRYCÍ SKUPINOVÉ ZELENĚ - VZROSTLÉ STROMY PO cca 5 m DOPLNĚNÉ KEŘOVÝM POROSTEM (NAVRŽENO 22 ks STROMŮ - JEŘÁB, DUB, JAVOR, LÍPA, BUK) - ETAPA 1

(2) VÝHLEDOVÝ PÁS KRYCÍ SKUPINOVÉ ZELENĚ - BUDE ŘEŠENO V DALŠÍCH ETAPÁCH V RÁMCI NÁVRHU HLAVNÍHO HŘIŠTĚ

LEGENDA ZNAČEK

OZN.	POPIS
	HRANICE DLE KN
1703/4	ČÍSLA PARCEL
	HRANICE ŘEŠENÉHO ÚZEMÍ
	HRANICE PROVEDENÉHO A ZAPLACENÉHO ODNĚTÍ ZE ZPF (Č.J. KUJI 69516/2010, OZP 1335/2010)
	HRANICE VYNĚTÍ ZE ZPF - NOVÉ
	OCHRANNÉ PÁSMO LESA - 50 m
	OCHRANNÉ PÁSMO ČERNÉHO RYBNÍKA - 50 m
	NAVRŽENÝ OBJEKT
	NAVRŽENÉ OPLOCENÍ - ETAPA 1
	DŘEVINY - KMEN NAD 80 cm - STÁVAJÍCÍ / NAVRŽENÉ
	VSTUP DO OBJEKTU
	VJEZD DO GARÁŽE
	OBRUBA (ZAPUŠTĚNÁ/NAD VOZOVKOU
	DĚLENÍ PARKOVACÍCH MÍST - ŽULOVÝ KRAJNÍK - ETAPA 2
	STOŽÁR VO - OSVĚTLENÍ PARKOVIŠTĚ - ETAPA 2
	STOŽÁR - OSVĚTLENÍ HŘIŠTĚ - ETAPA 1

LEGENDA PLOCH

OZN.	POPIS
	NAVRŽENÉ STAVBY A OPĚRNÉ STĚNY - ETAPA 1 / ETAPA 2
	NAVRŽENÉ TRÉNINKOVÉ HŘIŠTĚ S UMĚLÝM POVRCHEM - ETAPA 1
	NAVRŽENÁ ZPEVNĚNÁ PLOCHA - VELKOFORMÁT BET. DLAŽBA 1000x500 mm - ETAPA 1 / ETAPA 2
	NAVRŽENÁ ZPEVNĚNÁ PLOCHA - ŽULOVÁ KOSTKA ŘEZANÁ 100x100 mm, TL. 80 mm - ETAPA 2
	NAVRŽENÝ BETONOVÝ ODVODŇOVACÍ ŽLAB - Š. 0,6 m - ETAPA 1 / ETAPA 2
	NAVRŽENÁ NEZPEVNĚNÁ PLOCHA - ŠTĚRKOTRAVNATÉ PARKOVIŠTĚ - ETAPA 2
	NAVRŽENÁ NEZPEVNĚNÁ PLOCHA - VYMÝVANÉ ŘÍČNÍ KAMENIVO - ETAPA 1 / ETAPA 2
	NAVRŽENÁ NEZPEVNĚNÁ PLOCHA - ZATRAVNĚNÍ, VÝSADBA ZELENĚ - ETAPA 1 / ETAPA 2
	NAVRŽENÁ ZELEŇ - ETAPA 1 / ETAPA 2

INŽENÝRSKÉ SÍTĚ

STÁVAJÍCÍ	ZRUŠENÉ	PŘELOŽKY	NOVÉ ETAPA 1 / ETAPA 2	INŽENÝRSKÉ SÍTĚ - SPRÁVCE ETAPA 1 / ETAPA 2
				EL. VEDENÍ NN - PODZEMNÍ
				EL. VEDENÍ VN - NADZEMNÍ
				VODOVOD - PITNÁ VODA
				VODOVOD - UŽITKOVÁ VODA
				DEŠŤOVÁ KANALIZACE
				SPLAŠKOVÁ KANALIZACE
				PLYNOVOD STL - PODZEMNÍ - GASNET, s.r.o.
				VEDENÍ VEŘEJNÉHO OSVĚTLENÍ
				SDĚLOVACÍ VEDENÍ - CETIN a.s.
				DRENÁŽNÍ POTRUBÍ

DLE NV 591/2006 SB. PŘÍLOHA3, BOD II.1 V PLATNÉM ZNĚNÍ, MUSÍ BÝT PŘED ZAHÁJENÍM ZEMNÍCH PRACÍ VYTYČENY TRASY TECHNICKÉ INFRASTRUKTURY NACHÁZEJÍCÍ SE NA STAVENIŠTI

LEGENDA PŘÍPOJNÝCH MÍST

(V) NAPOJENÍ VE STÁVAJÍCÍ ŠACHTĚ (VODÁRENSKÁ AKCIOVÁ SPOLEČNOST, a.s.)
(E) NAPOJENÍ VE STÁVAJÍCÍM PILÍŘI (EG.D)
(KS) NAPOJENÍ DO STÁVAJÍCÍ ŠACHTY (PŘÍPOJKA SKI SNOWPARK, a.s.)
(KD) NAPOJENÍ NOVÝM VÝUSTNÍM OBJEKTEM DO CIHELSKÉHO POTOKU
(S) NAPOJENÍ NA STÁVAJÍCÍ OPTICKOU TRASU V PODZEMNÍ KOMOŘE (OPTICKÝ KABEL VE VLASTNICTVÍ MĚSTA)
(VS) VRTANÁ STUDNA - ZDROJ UŽITKOVÉ VODY PRO ZÁVLAHU HŘIŠTĚ

POZNÁMKY

1. PROSTOROVÉ USPOŘÁDÁNÍ SÍTÍ TECHNICKÉ VYBAVENOSTI MUSÍ BÝT PROVEDENO DLE ČSN 73 6005
2. VÝŠKY UPRAVENÉHO TERÉNU VIZ SO-13 VENKOVNÍ ÚPRAVY
3. DLE SDĚLENÍ INVESTORA (VLASTNÍKA POZEMKU) SE V ŘEŠENÉM ÚZEMÍ NENACHÁZÍ ŽÁDNÉ VNITROAREÁLOVÉ SÍTĚ
4. DLE NV 591/2006 SB. PŘÍLOHA3, BOD II.1 V PLATNÉM ZNĚNÍ, MUSÍ BÝT PŘED ZAHÁJENÍM ZEMNÍCH PRACÍ VYTYČENY TRASY TECHNICKÉ INFRASTRUKTURY NACHÁZEJÍCÍ SE NA STAVENIŠTI
5. ODSTUPOVÉ VZDÁLENOSTI A POŽÁRNĚ NEBEZPEČNÝ PROSTOR, PŘÍSTUPOVÉ KOMUNIKACE, NÁSTUPNÍ PLOCHY, ZÁSOBOVÁNÍ VODOU A SMĚRY ZÁSAHU VIZ ČÁST D.1..3

SOUŘADNICOVÝ SYSTÉM - JTSK
VÝŠKOVÝ SYSTÉM - Bpv
0,000 = 623,60 m.n.m.

GREMIS
GREMIS, s.r.o.
Jihlavská 230
594 01 Velká Meziříčí
IČ 02994900
tel.: 566 523 751
www.gremis.cz
DIČ CZ02994900
381 01 Dolní Kounice

HLAVNÍ ING. PROJEKTU:	Ing. Vítězslav Gregar	v.gregar@gremis.cz	+420 728 223 394
ZODPOVĚDNÝ PROJEKTANT:	Ing. Vítězslav Gregar	v.gregar@gremis.cz	+420 728 223 394
VYPRACOVAL:	Ing. Radek Fňukal	r.fnukal@gremis.cz	+420 734 127 494

OTISK AUTORIZAČNÍHO RAZÍTKA

INVESTOR:	MĚSTO NOVÉ MĚSTO NA MORAVĚ, VRATISLAVOVO NÁM. 103, 592 31 NOVÉ MĚSTO NA MORAVĚ, IČ: 00294900				
OBEC:	NOVÉ MĚSTO NA MORAVĚ	KRAJ:	VYSOČINA	KRAJ ÚŘAD:	KRAJSKÝ ÚŘAD KRAJE VYSOČINA, JIHLAVA
KAT. ÚZEMÍ:	NOVÉ MĚSTO NA MORAVĚ	OKRES:	ŽĎÁR NAD SÁZAVOU	STAV. ÚŘAD:	NOVÉ MĚSTO NA MORAVĚ

NÁZEV AKCE:
FOTBALOVÁ HŘIŠTĚ VLACHOVICKÁ, NOVÉ MĚSTO NA MORAVĚ

NÁZEV VÝKRESU:	**KOORDINAČNÍ SITUACE - ETAPA 1**	STUPEŇ:	**DPS**	DATUM:	**SRPEN 2024**
ODDÍL:	**C - SITUAČNÍ VÝKRESY**	MĚŘÍTKO:	**1:500**	ČÍSLO VÝKRESU:	**C.3a**
OBJEKT:				ČÍSLO ZAKÁZKY:	**605**