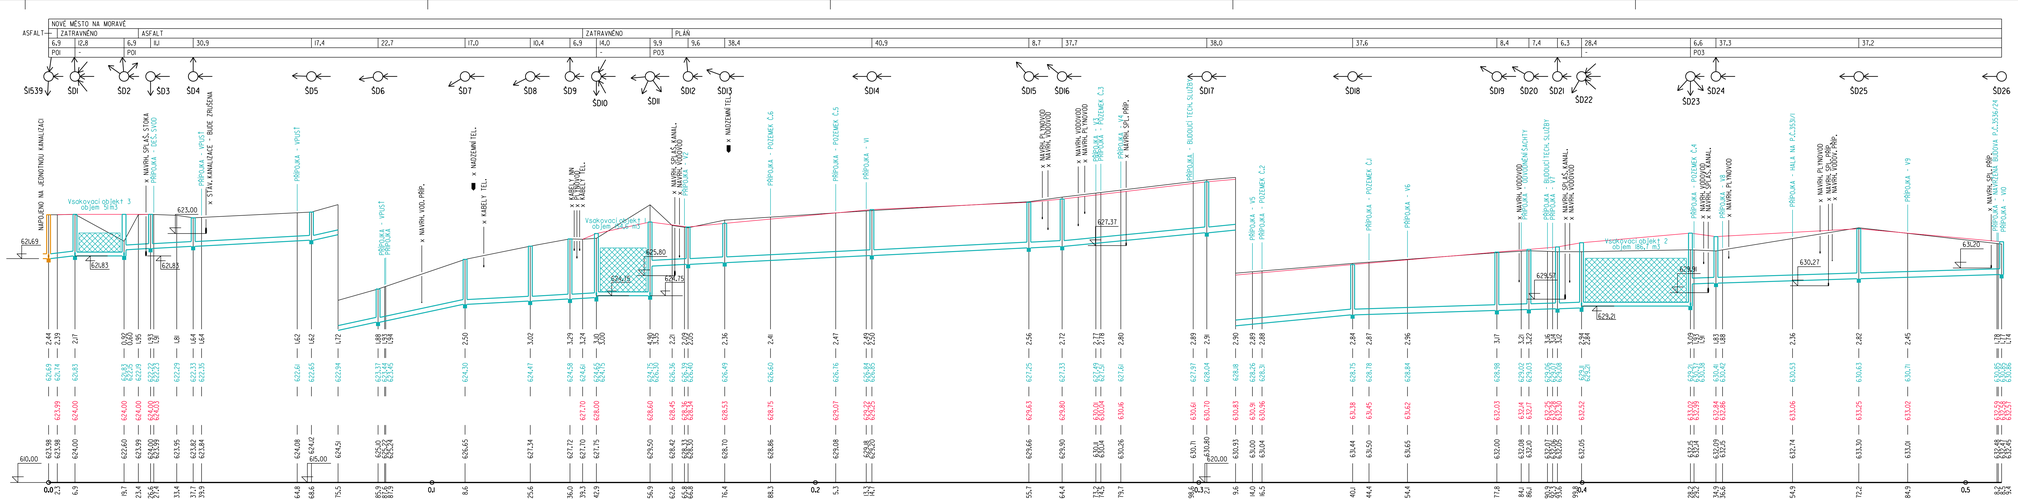
KATASTRÁLNÍ ÚZEMÍ
POVRCH ÚZEMÍ
VZDÁLENOST ŠACHET
TYP ŘEZU
NOVÉ MĚSTO NA MORAVĚ
ASFALT
ZATRAVNĚNO
PLÁŇ
PODÉLNÝ PROFIL
MĚŘÍTKO 1:500/100
DEŠŤOVÁ STOKA A
HLOUBKA VÝKOPU OD STÁVAJÍCÍHO TERÉNU
KÓTA DNA POTRUBÍ
KÓTA UPRAVENÉHO TERÉNU
KÓTA TERÉNU
SROVNÁVACÍ ROVINA
STANIČENÍ (km)
ŠIS39
ŠD1
ŠD2
ŠD3
ŠD4
ŠD5
ŠD6
ŠD7
ŠD8
ŠD9
ŠD10
ŠD11
ŠD12
ŠD13
ŠD14
ŠD15
ŠD16
ŠD17
ŠD18
ŠD19
ŠD20
ŠD21
ŠD22
ŠD23
ŠD24
ŠD25
ŠD26
NAPOJENÍ NA JEDNOTNOU KANALIZACI
Vsakovací objekt 3
Vsakovací objekt 1
Vsakovací objekt 2
PŘÍPOJKA - VPOŠŤ
PŘÍPOJKA - POZEMEK Č.6
PŘÍPOJKA - POZEMEK Č.5
PŘÍPOJKA - VI
PŘÍPOJKA - POZEMEK Č.3
PŘÍPOJKA - BUDOUCÍ TECH. SLUŽBY
PŘÍPOJKA - POZEMEK Č.2
PŘÍPOJKA - POZEMEK Č.1
PŘÍPOJKA - VII
PŘÍPOJKA - VIII
PŘÍPOJKA - POZEMEK Č.4
PŘÍPOJKA - HALA NA P.Č.2539/1
PŘÍPOJKA - VIV
PŘÍPOJKA - VIVI
x NÁZEV TEL.
x KABELY NN
x KABELY TEL.
x NAVRH. VODOVOD
x NAVRH. PLYNOVOD
x NAVRH. SPLAŠ. KANAL.
x NAVRH. DEŠŤ. KANAL.
x NAVRH. SPL. PŘÍP.
x NAVRH. VOD. PŘÍP.
x STÁV.+NAVRH. KANALIZACE - BUDE ZRUŠENA
x NAVRH. SPLAŠ. STOKA
620,69
620,83
623,00
625,80
627,37
629,52
630,27
632,20
610,00
0,0
0,2
0,3
0,5

| | | |