


BETONOVÝ ZÁKLAD PRO OSVĚTLOVACÍ STOŽÁR

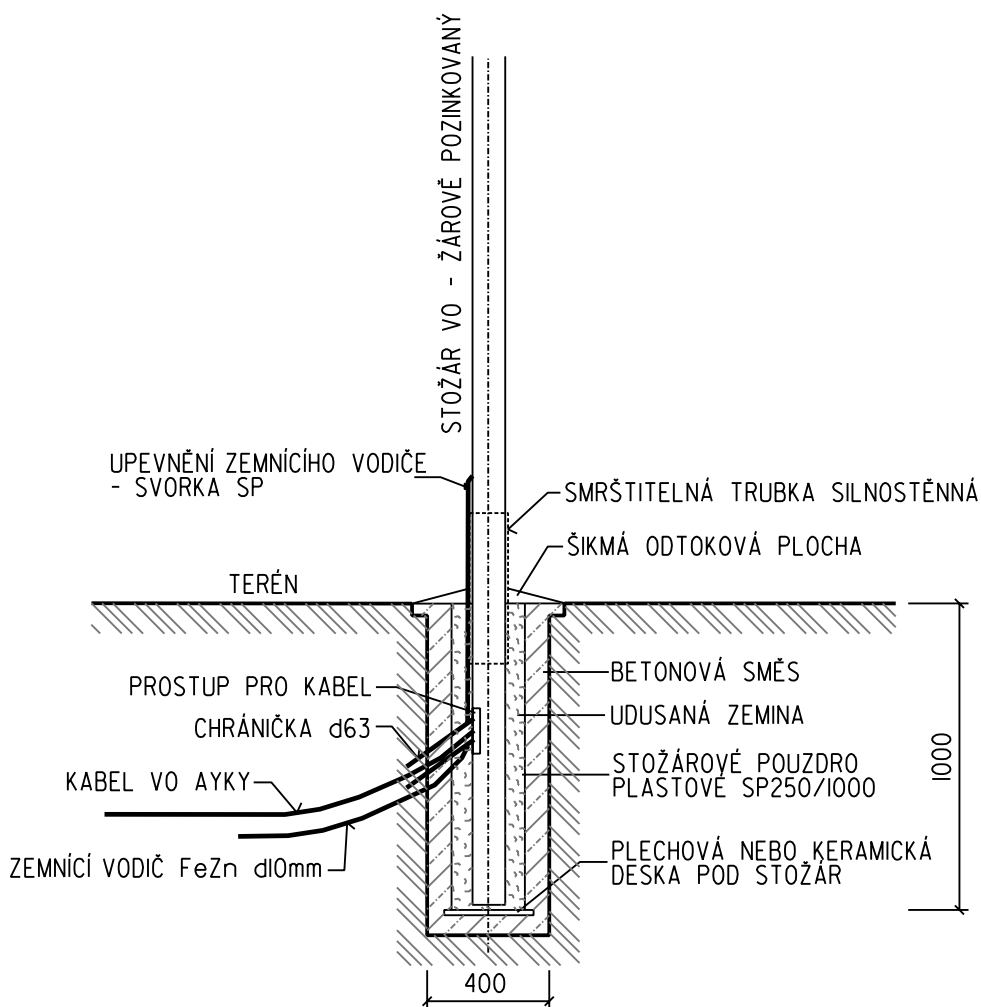

Ochrana PND: automatickým odpojením od zdroje - síť TN
Rozvodná soustava: TN-C, 3+PEN

S0 40l Veřejné osvětlení

	Vypracoval ING. BALCAR	Odpovědný projektant ING. NOVOTNÝ	<div>AOA - CLEAN projekční a geodetická kancelář U DVORA 11 JIHLAVA</div>	
Investor : Město Nové Město Na Moravě		Kraj : Vysočina		
Nové Město na Moravě Centrum služeb a řemesel ul. Soškova			Datum	07/2019
			Číslo zak.	2467
			Stupeň	DPS
Příloha : Základ stožáru V0			Měřítko : 1:25	Příloha č.: D.6.5

TISK: 15.07.2019