


# VZOROVÝ PODÉLNÝ PROFIL

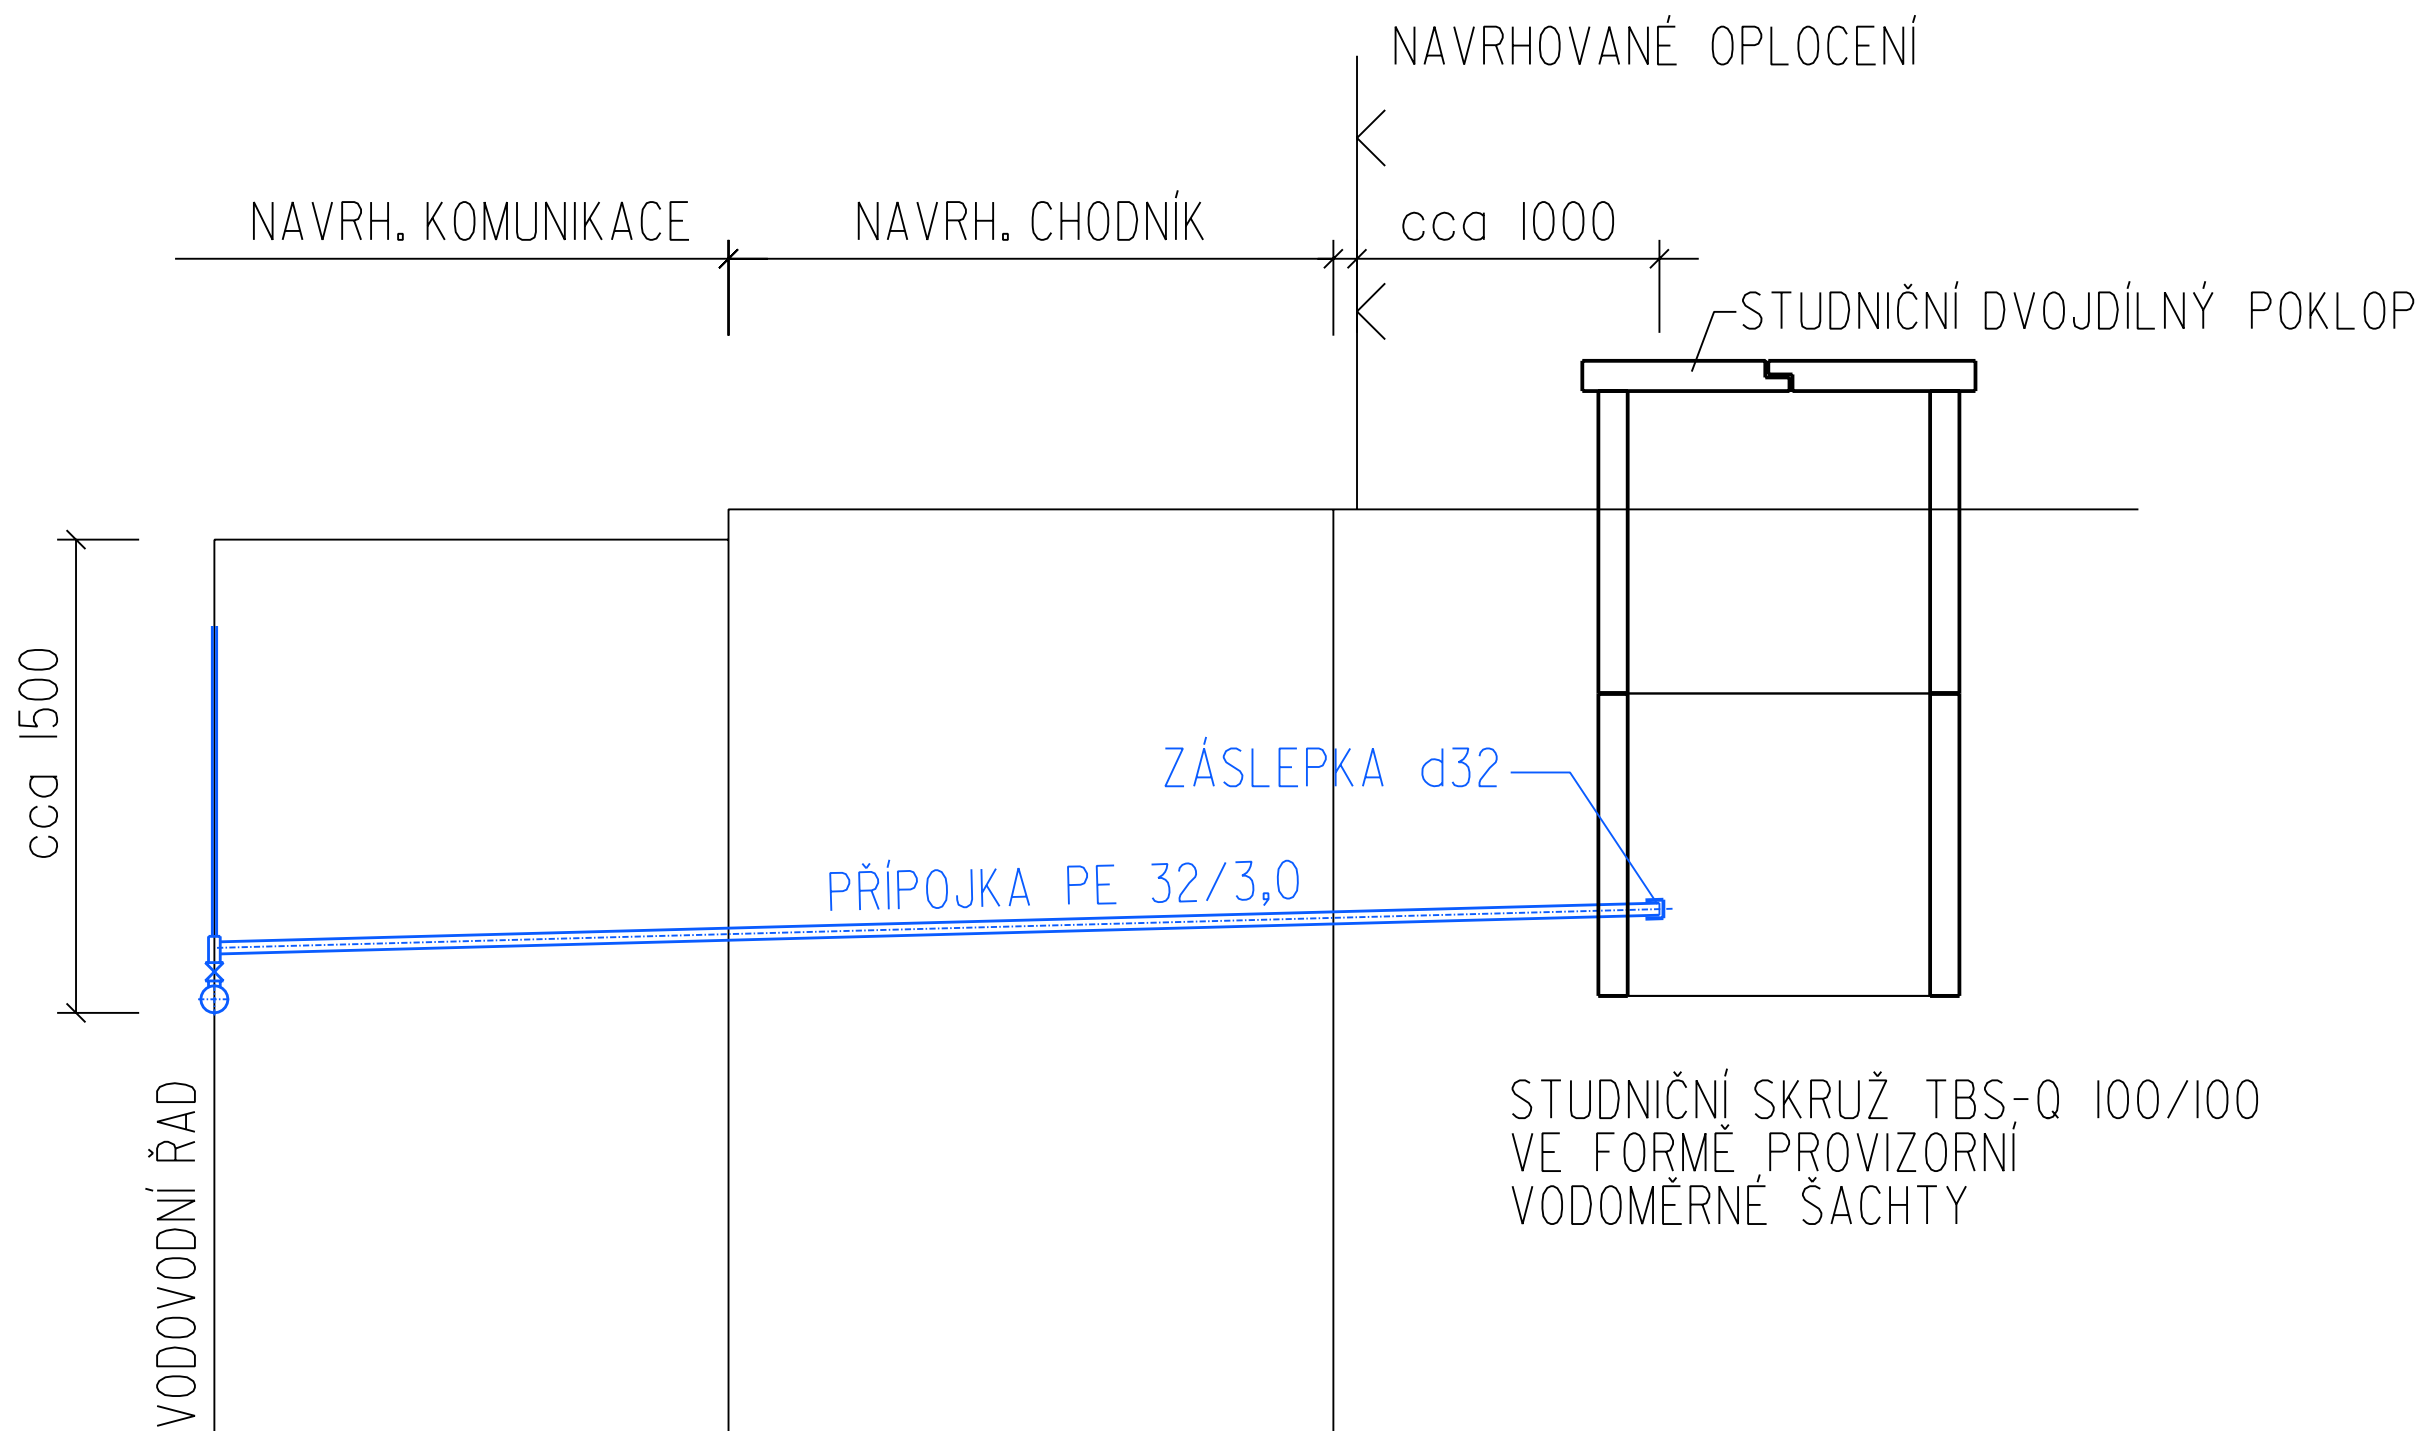

## S0 3II Vodovodní přípojky

	Vypracoval ŽOUDLÍK	Autorizovaný inženýr ING. NOVOTNÝ	<div>AQA - CLEAN projekční a geodetická kancelář U DVORA 11 JIHLAVA</div>	
Investor : Město Nové Město Na Moravě		Kraj : Vysočina		
Nové Město na Moravě Centrum služeb a řemesel ul. Soškova			Datum	07/2019
			Číslo zak.	2467
			Stupeň	DPS
Příloha : Vzorový podélný profil vodovodní přípojky			Měřítko : -	Příloha č.: D.3.3