


ULIČNÍ DEŠŤOVÁ VPUST  
S MŘÍŽÍ 500x500 D400  
VÝROBCE: PREFA BRNO  
(MOŽNO POUŽÍT OBDOBNÉ DÍLCE JINÉHO VÝROBCE)

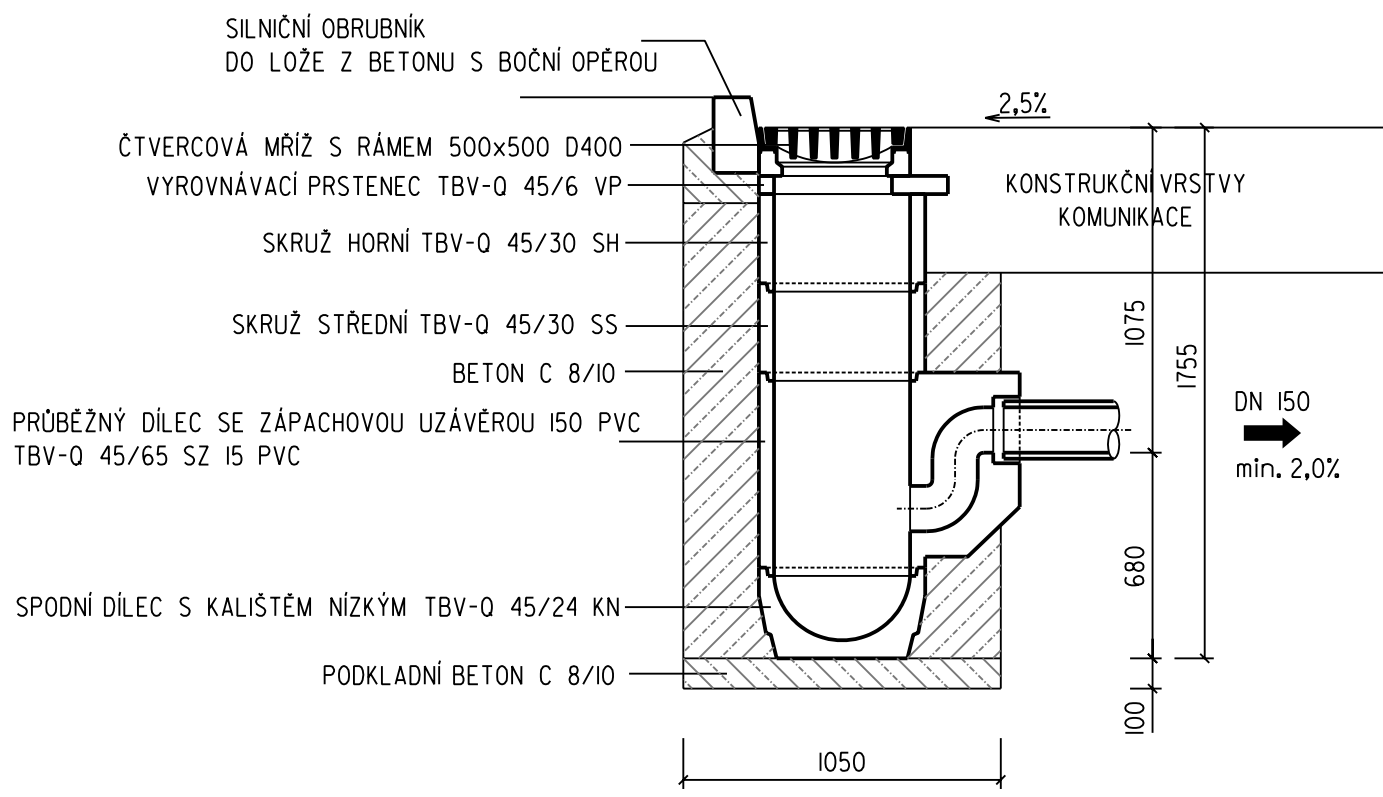

S0 IOI Komunikace, chodníky, parkovací stání

	Vypracoval ŽOUDLÍK	Autorizovaný inženýr ING. ELIÁŠ	<div>AQA - CLEAN projekční a geodetická kancelář U DVORA 11 JIHLAVA</div>	
Investor :	Město Nové Město Na Moravě		Kraj :	Vysočina
Nové Město na Moravě Centrum služeb a řemesel ul. Soškova			Datum	07/2019
			Číslo zak.	2467
			Stupeň	DPS
Příloha :	Uliční dešťová vpusť		Měřítko : 1:25	Příloha č.: D.I.7