



Smlouva opravňující provést stavbu na pozemku ve vlastnictví Kraje Vysočina

uzavřená podle ustanovení § 1746 zákona č. 89/2012 Sb., občanský zákoník, v platném znění, ve spojení s ustanoveními §§ 110 a 184a zákona č. 183/2006 Sb., stavební zákon, v platném znění

mezi těmito účastníky:

Kraj Vysočina,
se sídlem v Jihlavě, Žižkova 57, 587 33 Jihlava
zastoupený hejtmánem kraje MUDr. Jiřím Běhounkem
k podpisu smlouvy pověřen Ing. Martin Kukla, náměstek hejtmána pro oblast
ekonomiky a majetku
IČ: 708 90 749
DIČ: CZ70890749
na straně vlastníka dotčeného pozemku

a

Město Nové Město na Moravě,
se sídlem Vratislavovo nám. 103, 592 31 Nové Město na Moravě
zastoupené starostou města Michalem Šmardou
IČ: 002 94 900
na straně investora

takto:

Článek I.

Kraj Vysočina je dle výpisu z LV 4550 pro k. ú. Nové Město na Moravě a obec Nové Město na Moravě vlastníkem pozemku par. č. 3916/1 – ostatní plocha, silnice (dále jen „pozemek“).

Uvedený pozemek získal Kraj Vysočina na základě Rozhodnutí Ministerstva dopravy a spojů ČR č. j. 3796/01-9-KM ze dne 10. 9. 2001, vydaného v souladu se zákonem č. 157/2000 Sb., o přechodu některých věcí, práv a závazků z majetku ČR do majetku krajů. Zřizovací listinou ze dne 20. 12. 2001 a Rozhodnutím o sloučení organizace Kraje Vysočina ze dne 7. 11. 2006 jej předal k hospodaření Krajské správě a údržbě silnic Vysočiny, příspěvkové organizaci Kraje Vysočina.

Město Nové Město na Moravě je investorem stavby „Nové Město na Moravě-Centrum služeb a řemesel ul. Soškova“. Touto stavbou, konkrétně úpravou stávajícího sjezdu na silnici II/360 bude dotčený mimo jiné i výše uvedený pozemek, jehož vlastníkem je Kraj Vysočina.

Článek II.

Usnesením 0236/04/2019/RK ze dne 12.02.2019 vydala Rada Kraje Vysočina souhlas s dotčením pozemku, uvedeným v článku I. smlouvy, stavbou „Nové Město na Moravě-Centrum služeb a řemesel ul. Soškova“ a rozhodla vydat souhlas s tímto stavebním záměrem a uzavřít nepojmenovanou smlouvu mezi Krajem Vysočina a investorem stavby. Výše uvedeným usnesením Rady Kraje Vysočina vzniklo investorovi právo provést uvedenou stavbu na pozemku par. č. 3916/1 v k. ú. Nové Město na Moravě a obci Nové Město na Moravě ve smyslu ustanovení § 110 a § 184a zákona č. 183/2006 Sb., stavební zákon, v platném znění a Kraj Vysočina jako vlastník tohoto pozemku je povinen do doby majetkoprávního vypořádání pozemku, dotčeného stavbou, toto právo trpět.

Článek III.

Investor se zavazuje, že po realizaci stavby „Nové Město na Moravě-Centrum služeb a řemesel ul. Soškova“ a po jejím geometrickém zaměření požádá do 90 dnů ode dne vydání kolaudačního souhlasu na citovanou stavbu Kraj Vysočina o provedení majetkoprávního vypořádání a předloží za tím účelem 4 výtisky geometrického plánu a kopii kolaudačního souhlasu.

Článek IV.

Skutečnosti ve smlouvě blíže neupravené se řídí příslušnými ustanoveními zákona č. 89/2012 Sb., občanský zákoník a zákona č. 183/2006 Sb., stavební zákon.

Smlouva se vyhotovuje ve 4 stejnopisech, z nichž jsou pro každého účastníka určeny 2 stejnopisy.

Tato smlouva bude sloužit jako jeden z dokladů k vydání územního a stavebního povolení pro stavbu „Nové Město na Moravě-Centrum služeb a řemesel ul. Soškova“ v k. ú. Nové Město na Moravě a obci Nové Město na Moravě, jejímž investorem je Město Nové Město na Moravě.

Smluvní strany po přečtení smlouvy prohlašují, že smlouva je sepsána na základě jejich svobodné vůle, nikoli v tísní a za nápadně nevýhodných podmínek. Na důkaz tohoto připojují zástupci smluvních stran své podpisy.

Tato smlouva nabývá platnosti dnem podpisu smlouvy.

Investor výslovně souhlasí se zveřejněním celého textu smlouvy včetně podpisů v informačním systému veřejné správy – Registru smluv.

Smluvní strany se dohodly, že zákonnou povinnost dle § 5 odst. 2 zákona o registru smluv splní Kraj Vysočina.

Vlastníkovi pozemků svědčí zákonné zmocnění (zákon číslo 89/2012 Sb., občanský zákoník, v platném znění, zákon číslo 129/2000 Sb., o krajích, v platném znění, ke shromažďování, nakládání a zpracovávání osobních údajů v souvislosti s uzavřením této smlouvy.

V Novém Městě na Moravě dne 25. 02. 2019

V Jihlavě dne 07. 03. 2019


Michal Šmarda
starosta města




Kraj Vysočina
Žižkova 57, 587 33 Jihlava

56

Ing. Martin Kukla
náměstek hejtmána pro oblast
ekonomiky a majetku

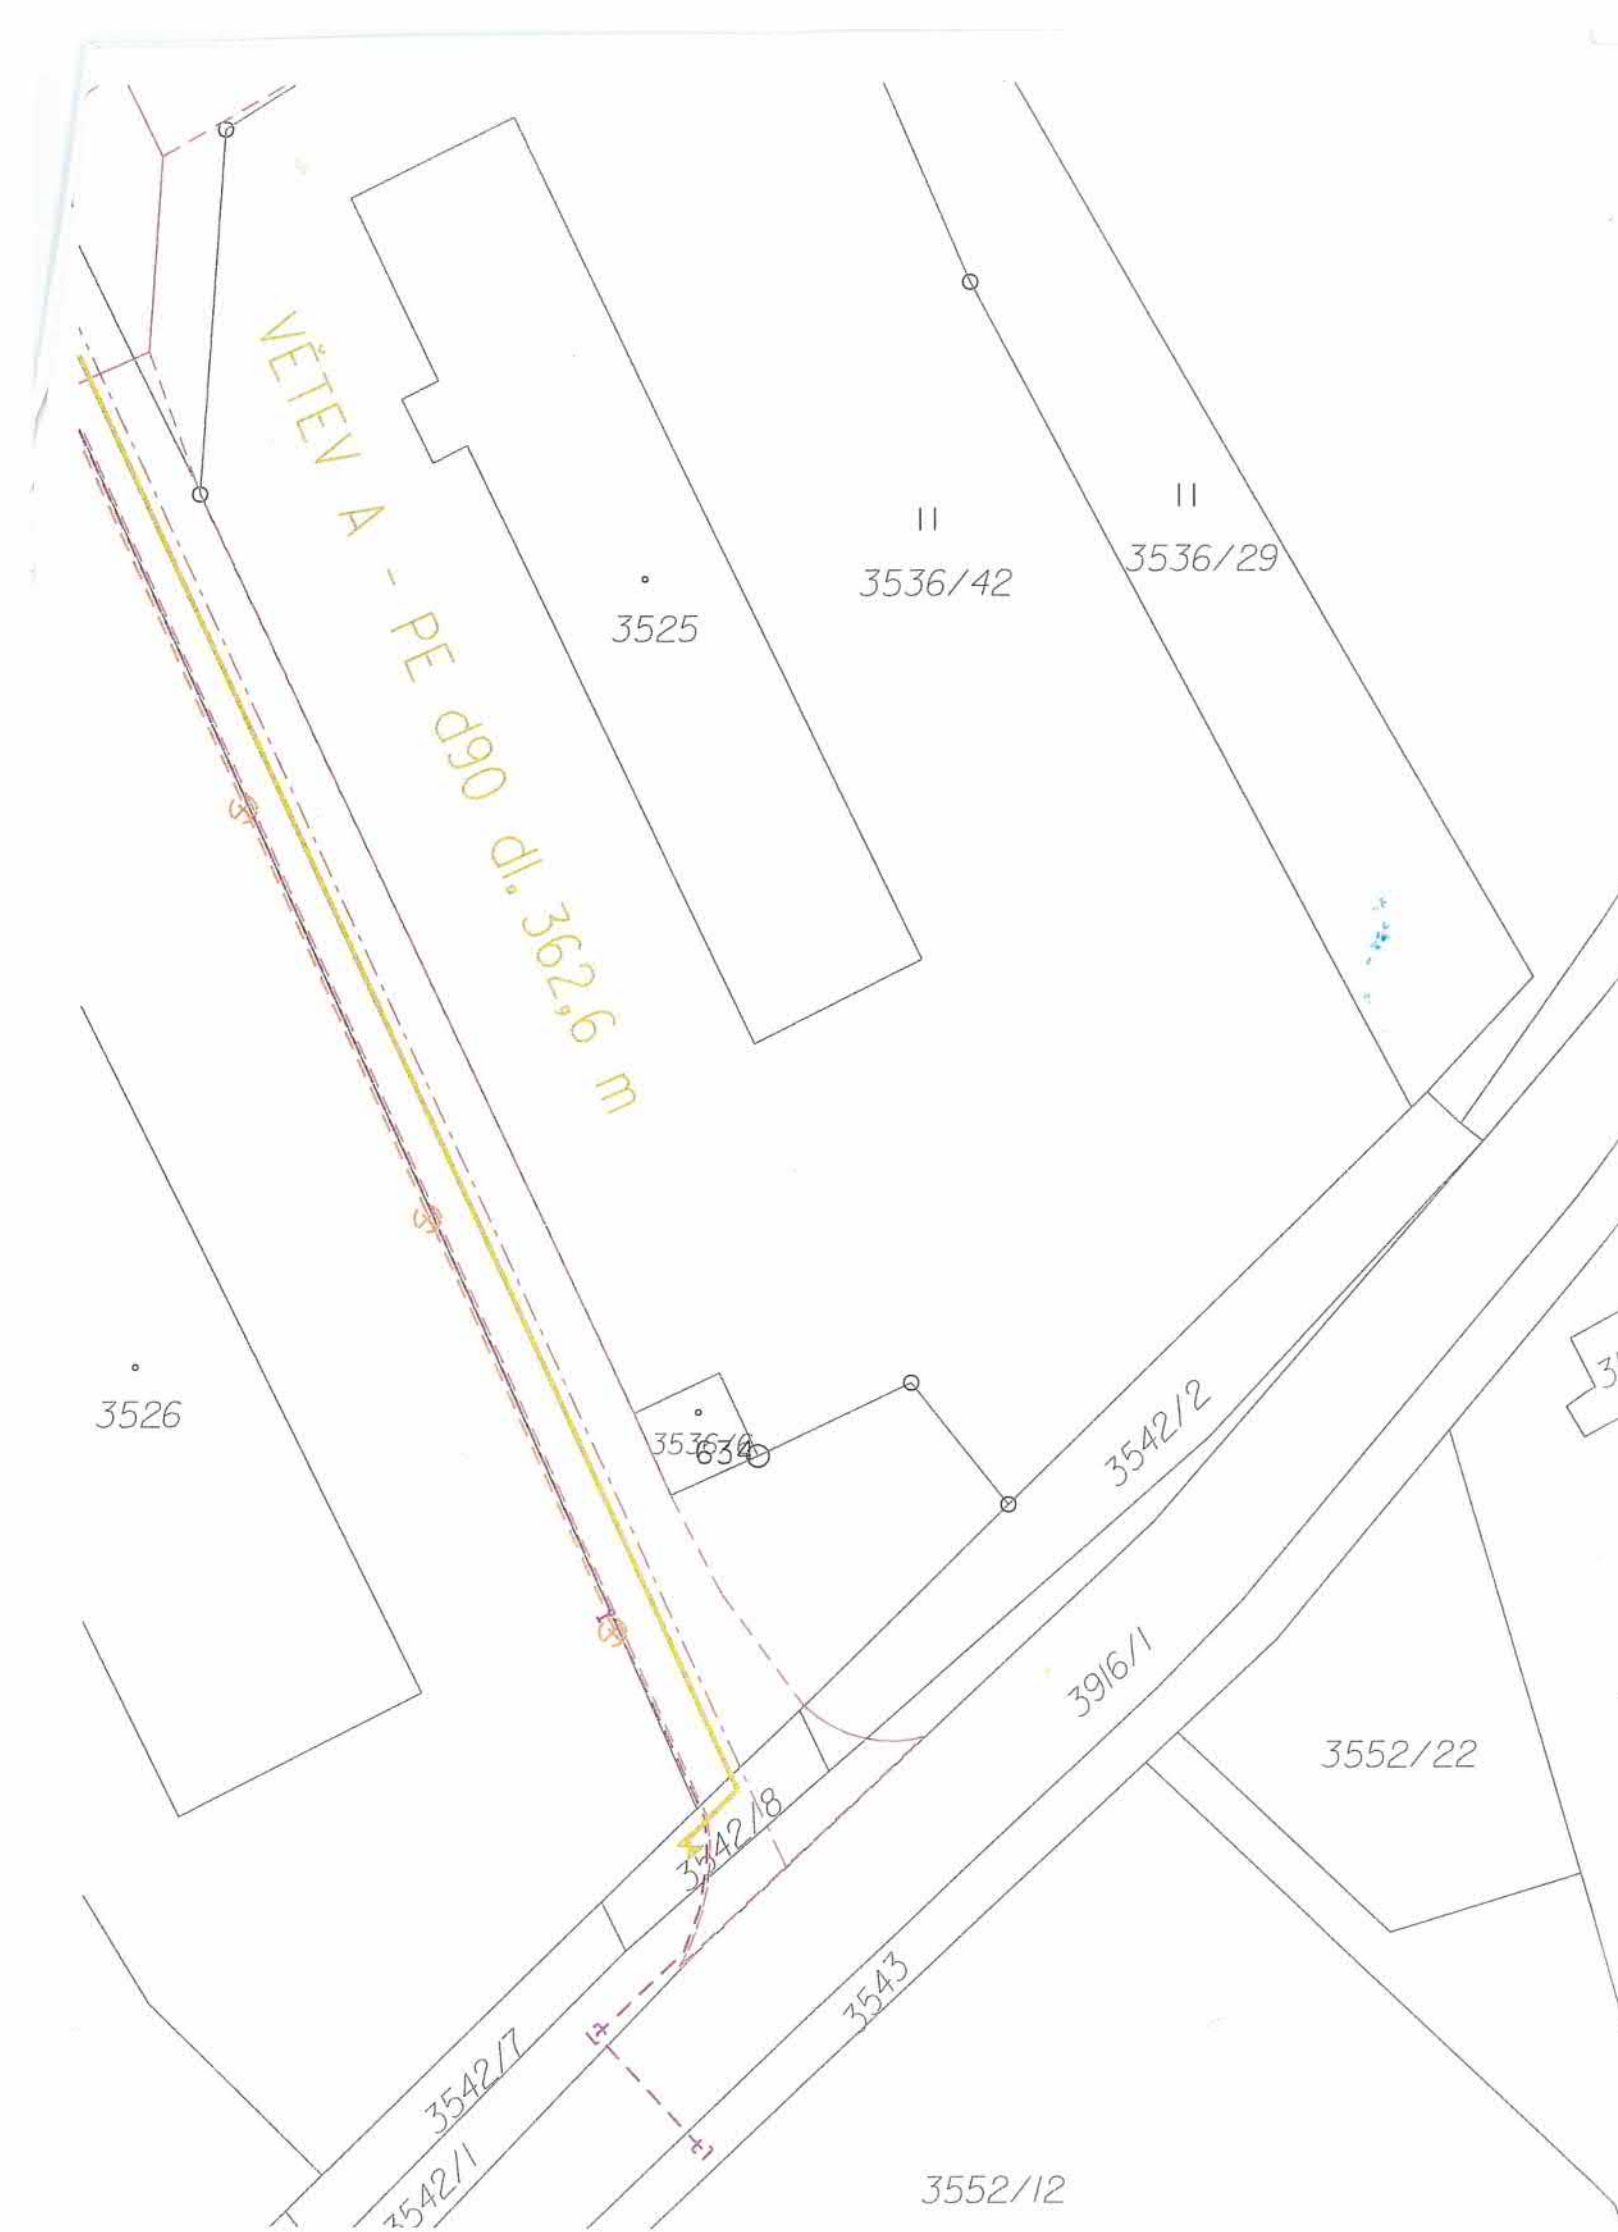

LEGENDA :

NAVRHOVANÉ SÍTĚ :

KANALIZACE DEŠŤOVÁ	
PŘÍPOJKA VODOVODNÍ	
PŘÍPOJKA SPLAŠKOVÉ KANAL.	
PLYNOVOD STL	
BUDOUCÍ HRANICE ROZPARCELOVÁNÍ	
KOMUNIKACE A CHODNÍKY	
OPRAVA KOMUNIKACE	
VEŘEJNÉ OSVĚTLENÍ	
DATOVÁ SÍŤ	



	Vypracoval ŽOUDLÍK	Autorizovaný inženýr ING. NOVOTNÝ	<div>AOA - CLEAN projekční a geodetická kancelář U DVORA 11 JIHLAVA</div>	
Investor :	Město Nové Město Na Moravě		Kraj :	Vysočina
Nové Město na Moravě Centrum služeb a řemesel ul. Soškova Dokumentace pro územní řízení a stav. povolení			Datum	12/2018
			Číslo zak.	2467
			Stupeň	DÚR+DSP
			Měřítko :	Příloha č.
Příloha :	SITUACE KN		1:500	C.2