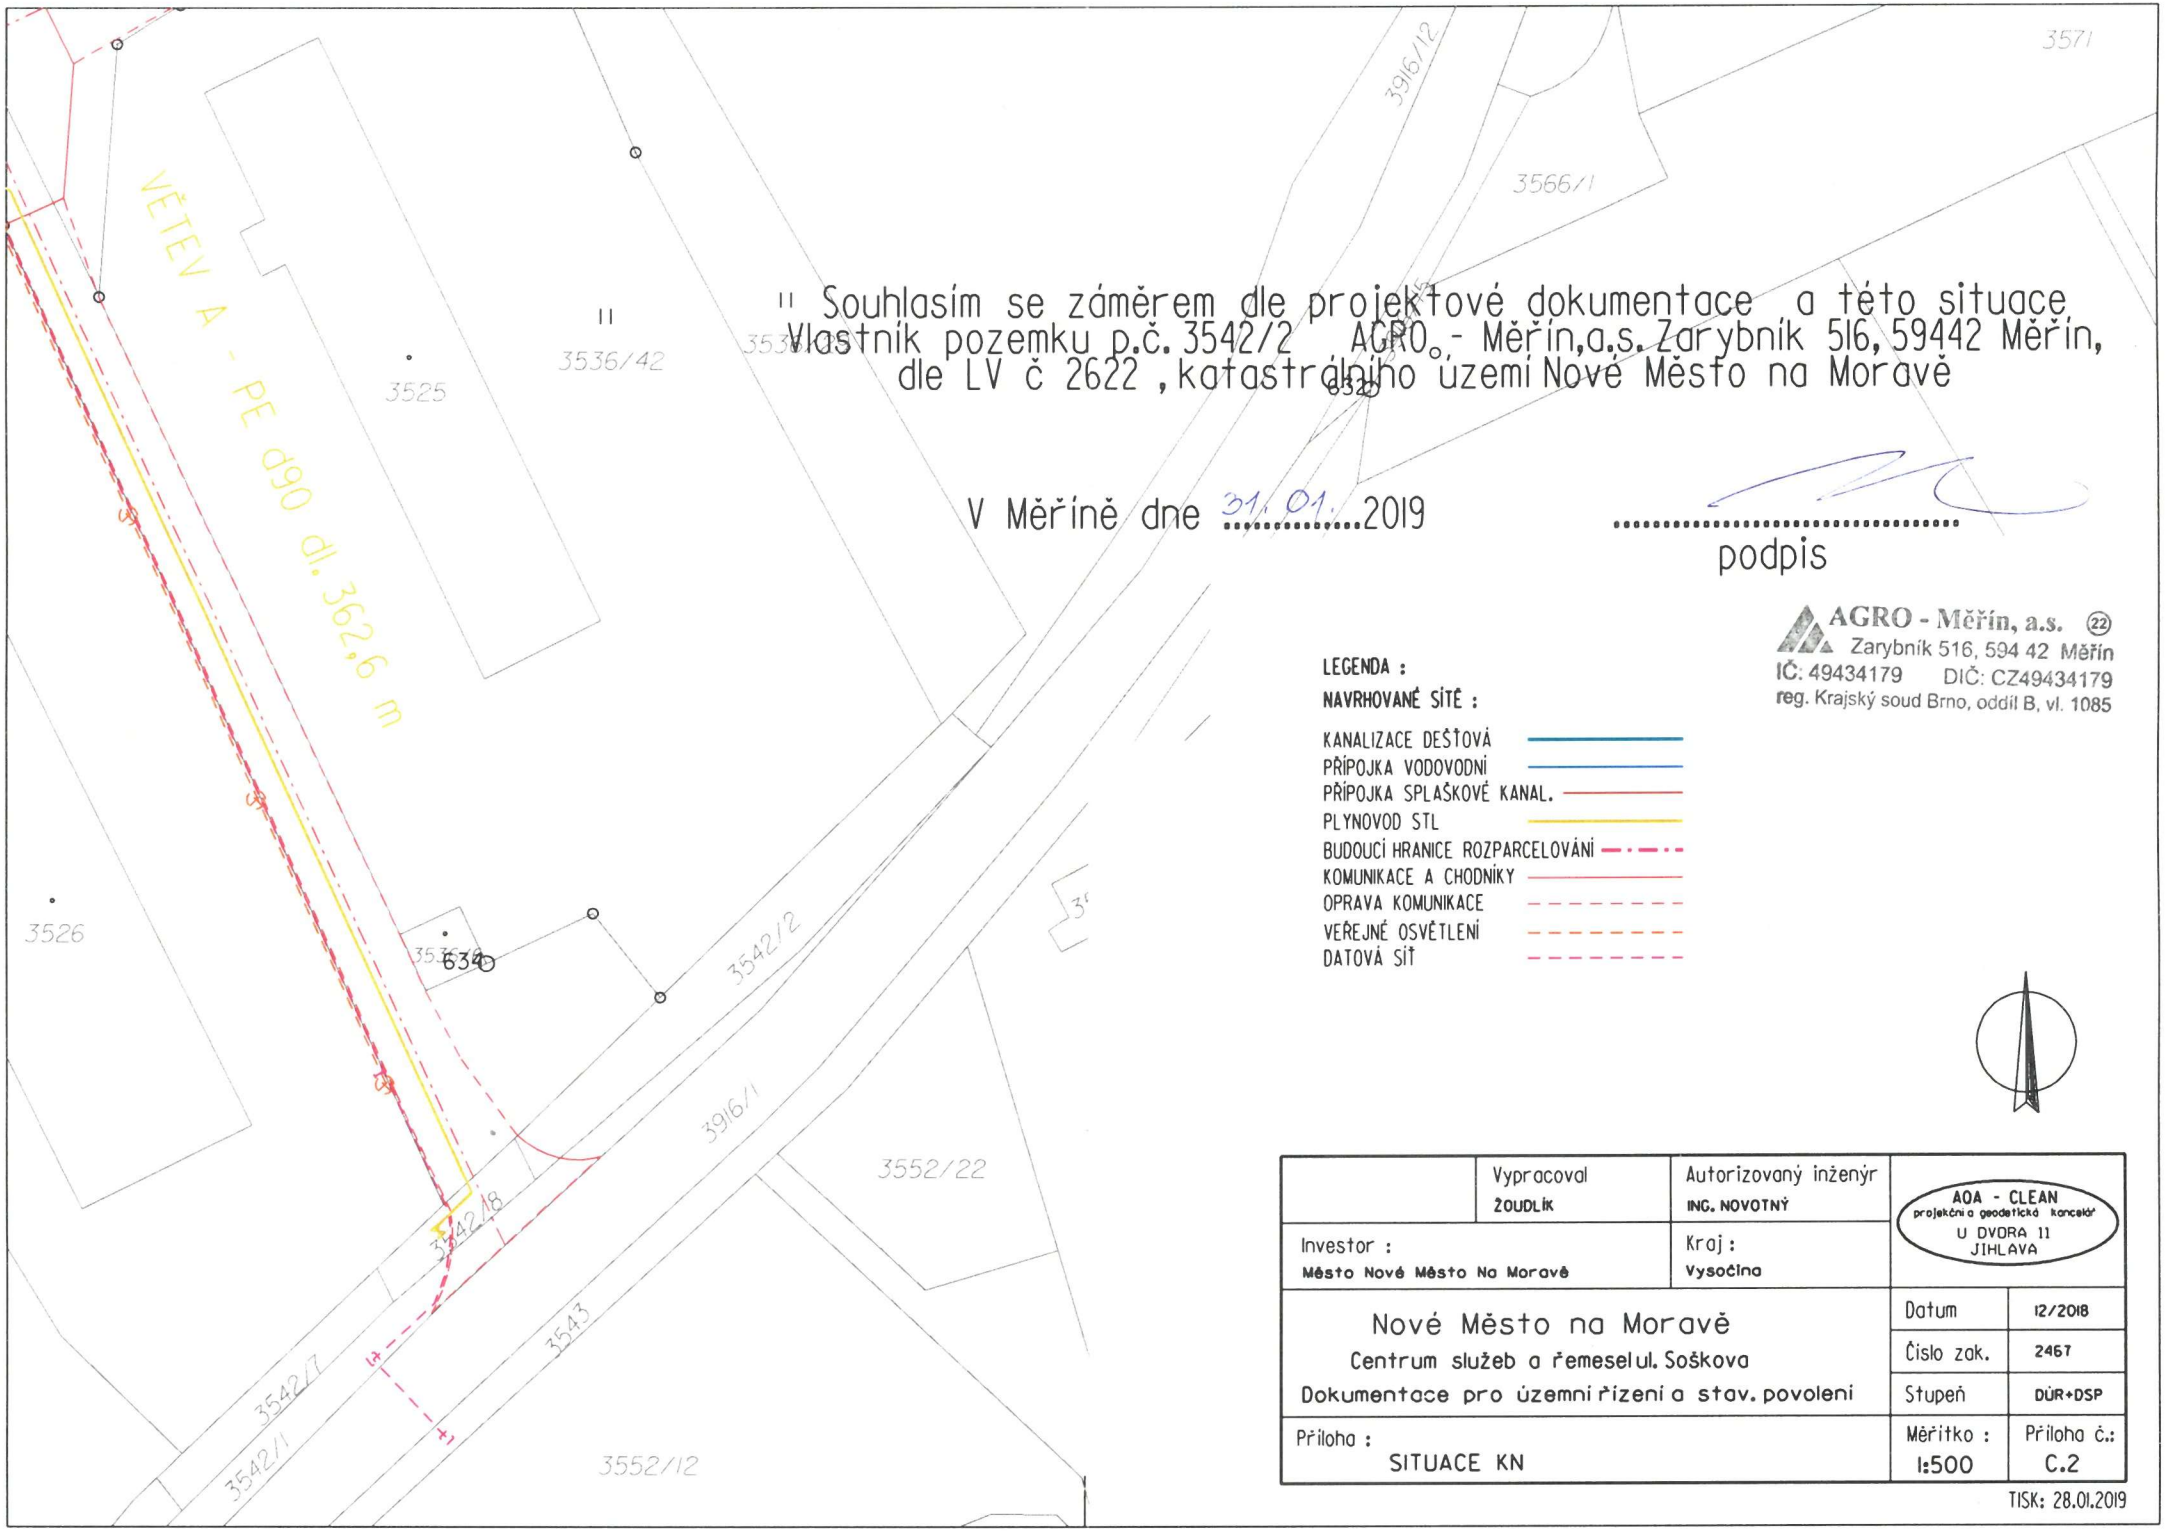

Souhlasím se záměrem dle projektové dokumentace a této situace
Vlastník pozemku p.č. 3542/2 AGRO - Měřín, a.s. Zarybník 516, 59442 Měřín,
dle LV č 2622, katastrálního území Nové Město na Moravě

V Měříně dne 31.01.2019 .....

podpis

AGRO - Měřín, a.s. (22)
Zarybník 516, 594 42 Měřín
IČ: 49434179 DIČ: CZ49434179
reg. Krajský soud Brno, oddíl B, vl. 1085

LEGENDA :

NAVRHOVANÉ SÍTĚ :

- KANALIZACE DEŠŤOVÁ
- PŘÍPOJKA VODOVODNÍ
- PŘÍPOJKA SPLAŠKOVÉ KANAL.
- PLYNOVOD STL
- BUDOUCÍ HRANICE ROZPARCELOVÁNÍ
- KOMUNIKACE A CHODNÍKY
- OPRAVA KOMUNIKACE
- VEŘEJNÉ OSVĚTLENÍ
- DATOVÁ SÍŤ

	Vypracoval: ŽOUDLÍK	Autorizovaný inženýr: ING. NOVOTNÝ	AQA - CLEAN projekční a geodetická kancelář U DVORA 11 JIHLAVA
Investor : Město Nové Město Na Moravě		Kraj : Vysočina	
Nové Město na Moravě Centrum služeb a řemesel ul. Soškova Dokumentace pro územní řízení a stav. povolení		Datum	12/2018
		Číslo zak.	2467
		Stupeň	DÚR+DSP
Příloha : SITUACE KN		Měřítko : 1:500	Příloha č.: C.2

TISK: 28.01.2019