


VÝPIS TRUB, TVAROVEK A ARMATUR

ID	POLOŽKA	POČET
TRUBY		
1	DN 100 - TLT C100 Zn 400g/m2	472,7 m
2	DN 80 - TLT C100 Zn 400g/m2	148,9 m
TVAROVKY LITINA		
3	EU 100	9 ks
4	EU 80	4 ks
5	F 100	4 ks
6	FF 80 dl,0,2 m	4 ks
7	FF 80 dl,0,3 m	3 ks
8	FF 80 dl,0,4 m	3 ks
9	FF 80 dl,0,5 m	1ks
10	FF 80 dl,1,0 m	2 ks
11	FFR 100/80	2 ks
12	Koleno MK 11,25° DN 100	2 ks
13	Koleno MK 22,5° DN 100	1ks
14	Koleno MK 30° DN 100	3 ks
15	Koleno MMK 22,5° DN 100	3 ks
16	Koleno MMK 30° DN 100	4 ks
17	Koleno MMK 30° DN 80	2 ks



18	Koleno MMK 45° DN 100	2 ks
19	Koleno MMQ 90° DN 100	1ks
20	Koleno N 80	7 ks
21	MMA 100/80	1ks
22	MMA 80/80	1ks
23	T 100/100	1ks
24	T 100/80	5 ks
25	Průrubový adaptér DN 100 s jistěním proti podélnému posuvu s výztužnou vložkou pro PVC potrubí	1ks
26	Redukovaná spojka DN 100/80 s jistěním proti podélnému posuvu	1ks
27	Jistící gumový spoj pro jistěný spoj BRS DN 100	63 ks
28	Jistící gumový spoj pro jistěný spoj BRS DN 80	8 ks
ARMATURY		
29	Hydrant nadzemní (2x8) DN 80 dl,1,25 m	1ks
30	Hydrant podzemní DN 80 dl,1,0 m, s dvojitým uzávěrem, včetně poklopu a podkladní desky	6 ks
31	Šoupě průrubové DN 100 s telesk. zemní soupravou (střední rozsah), včetně poklopu a podkladní desky	7 ks
32	Šoupě průrubové DN 80 s telesk. zemní soupravou (střední rozsah), včetně poklopu a podkladní desky	10 ks
OSTATNÍ		
33	Orientační tabulka	22 ks
34	Sloupek pro orientační tabulku	8 ks
35	Betonový blok pro odbočku	8 ks
36	Betonový blok pod koleno	7 ks

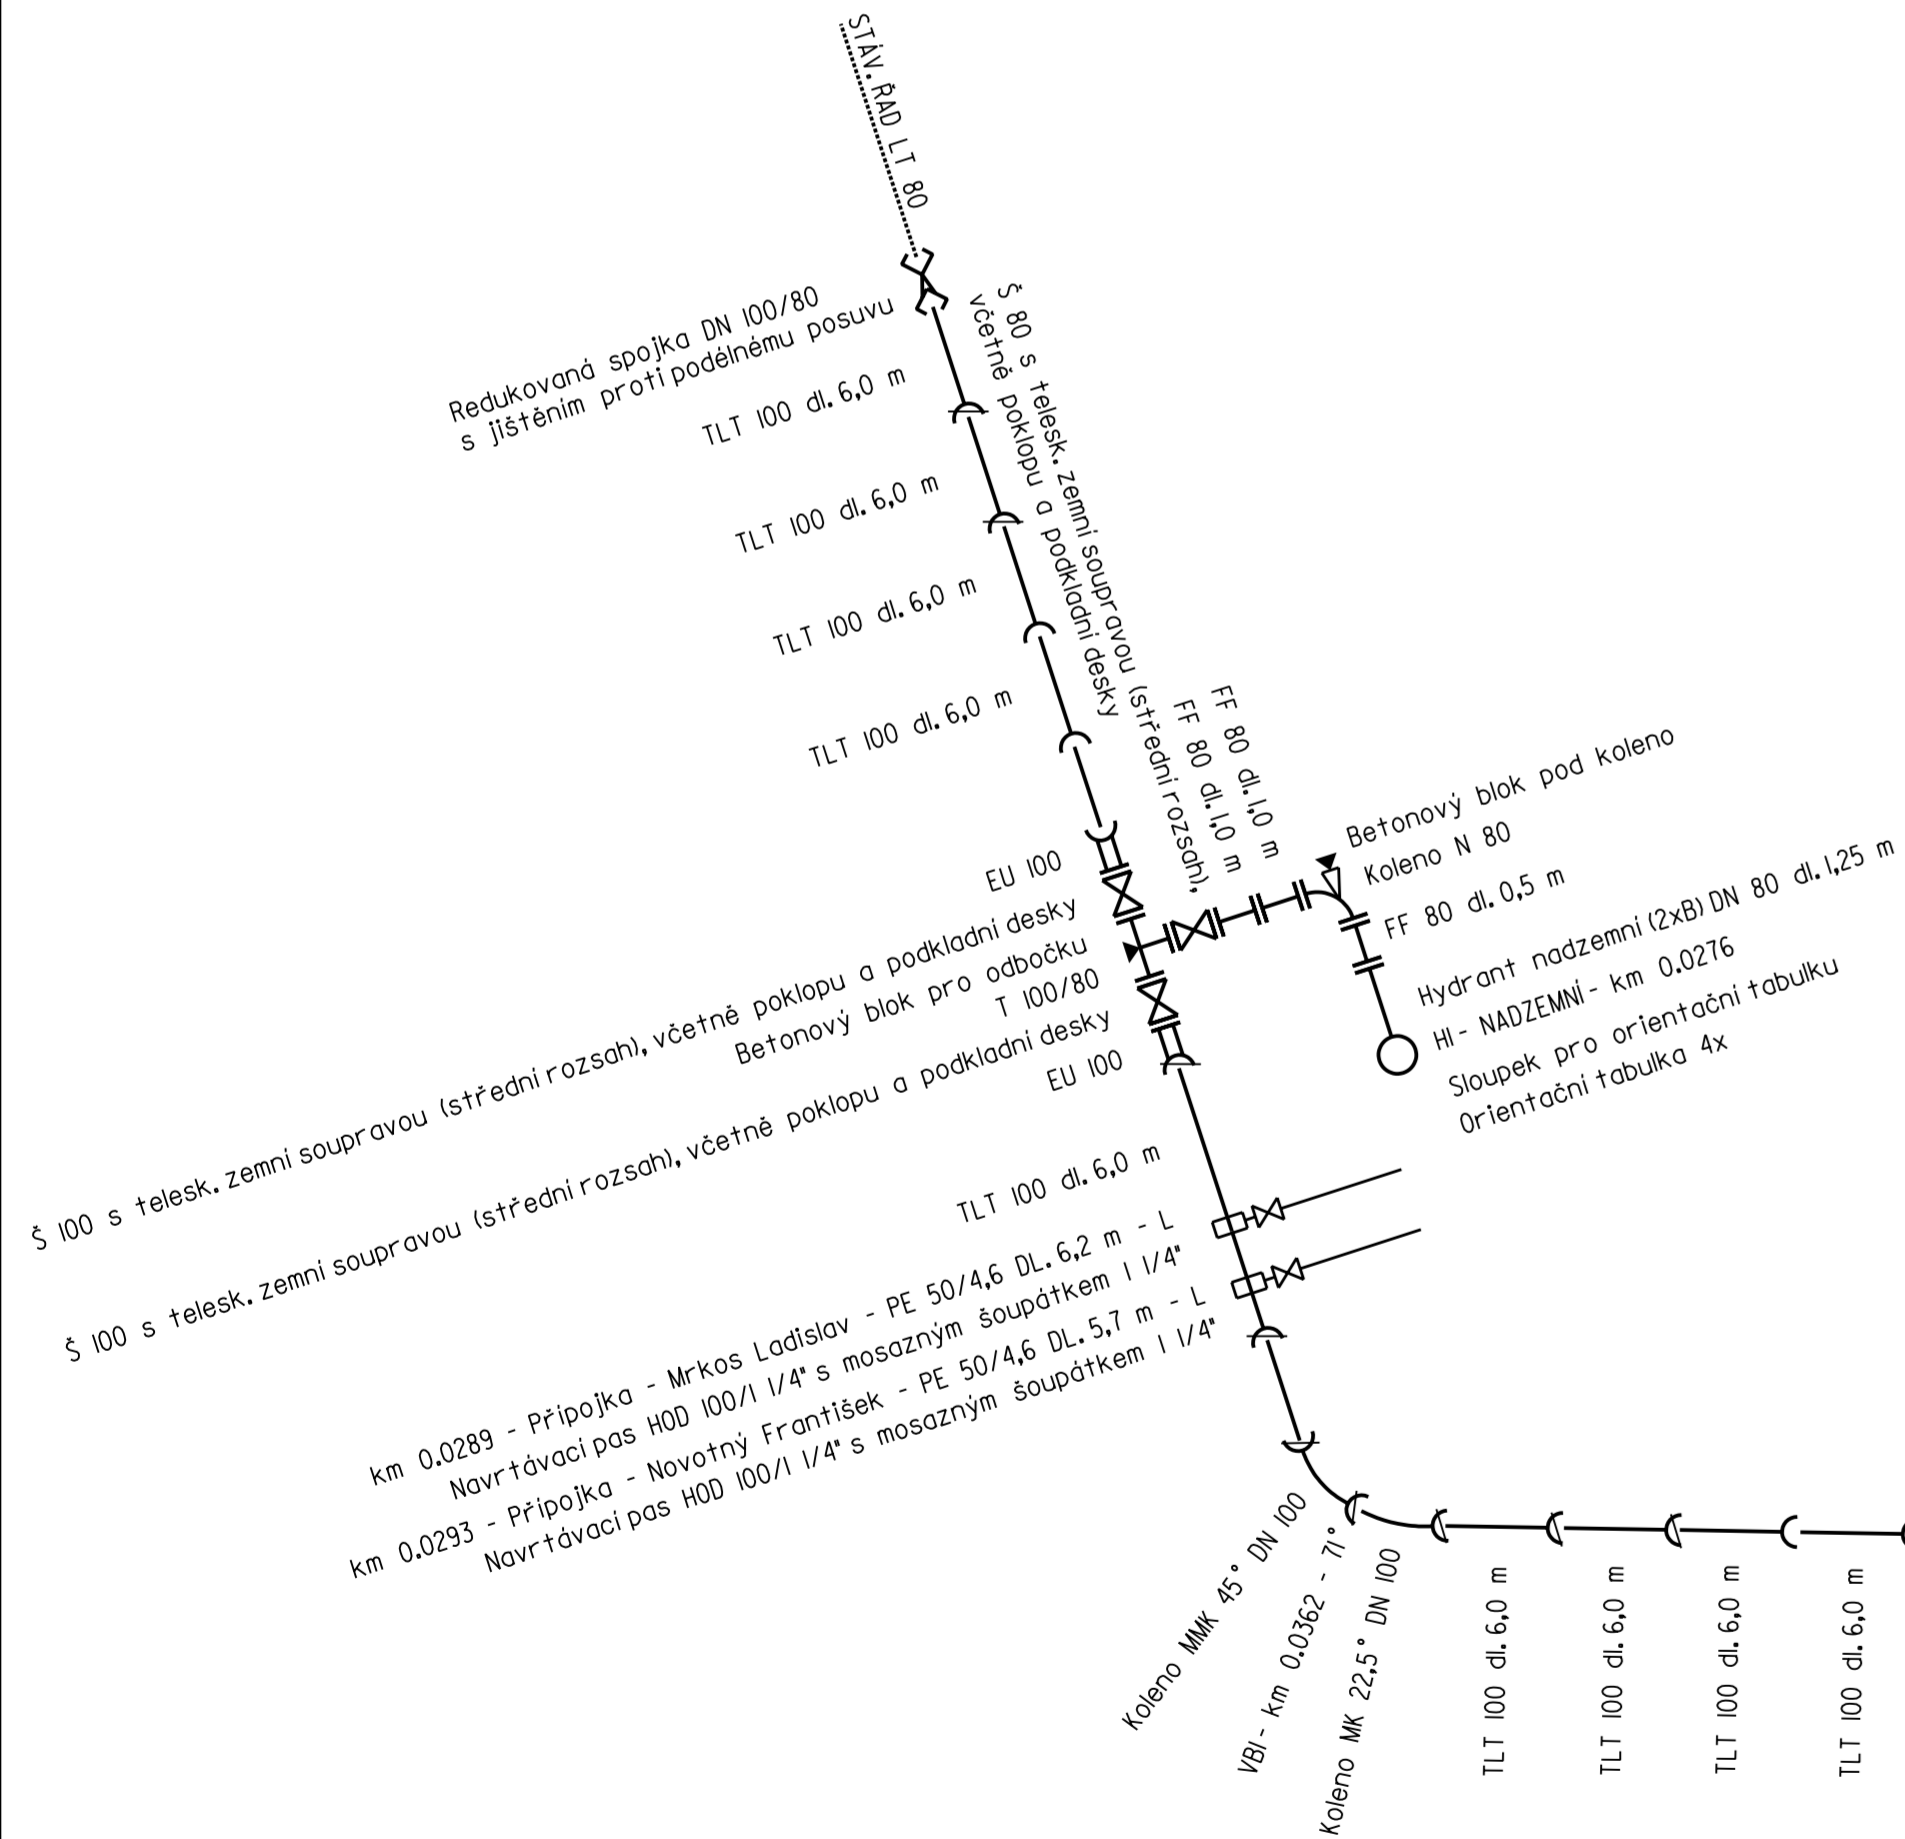

RAD A
DN 100 - TLT C100 Zn 400g/m2- 333.7 m


RAD B

DN 100 - TLT C100 Zn 400g/m2 - 139.0 m

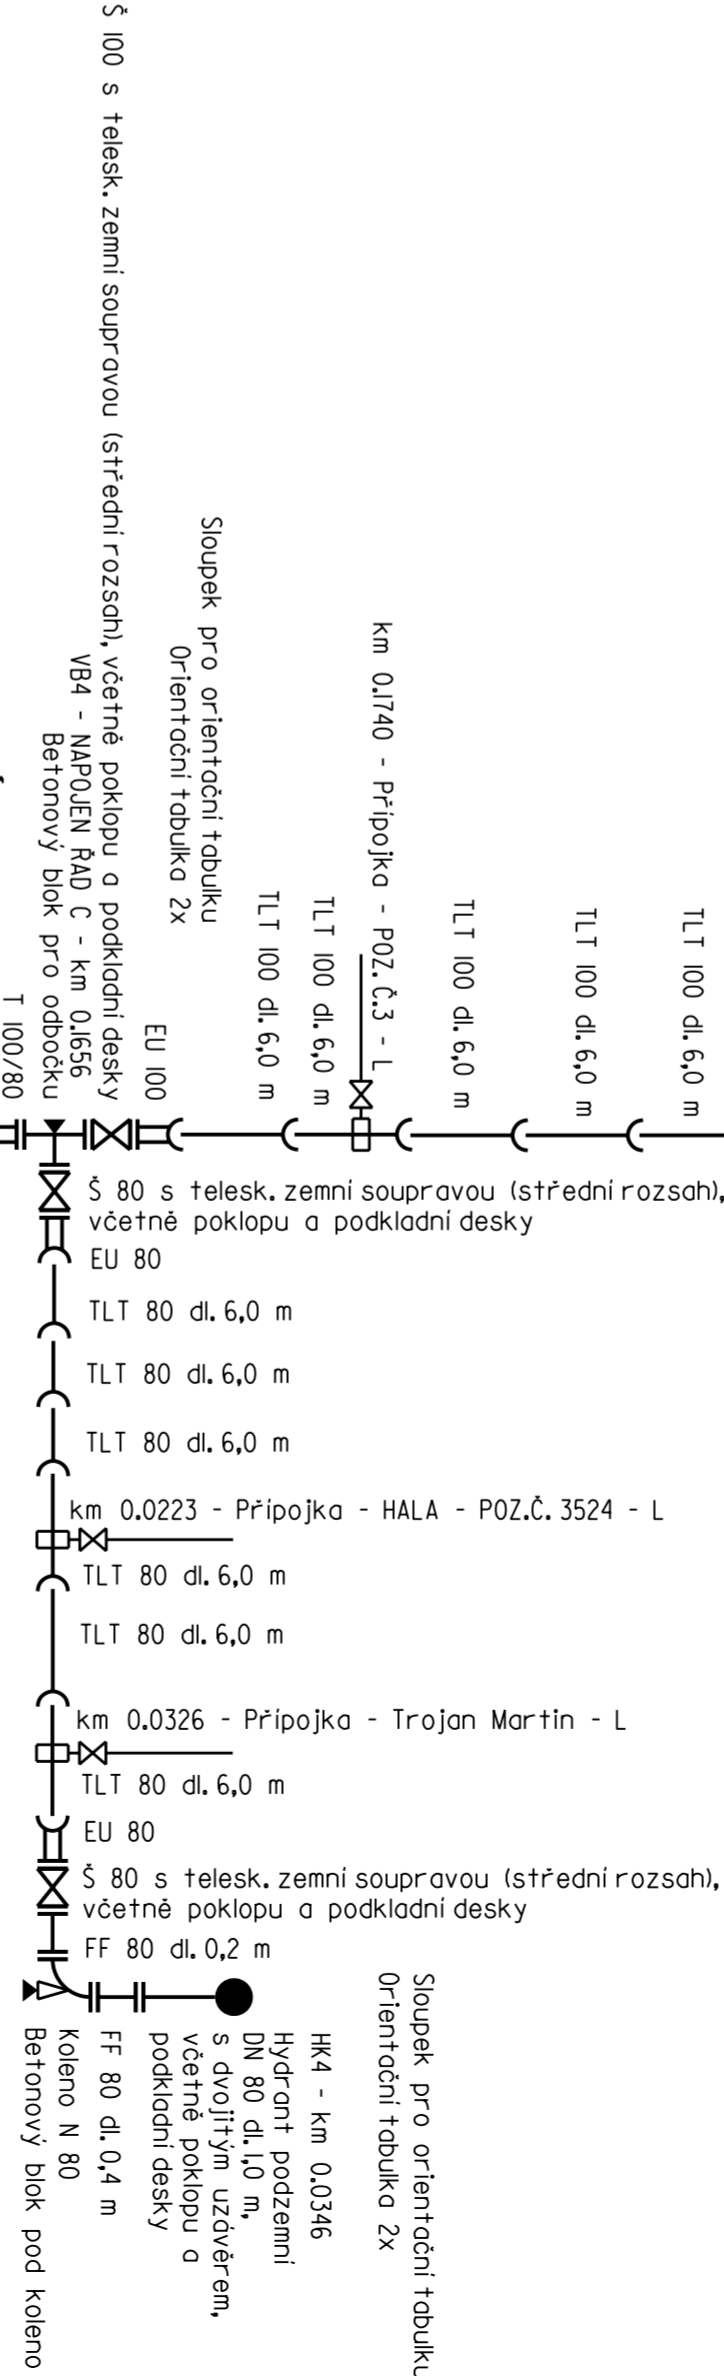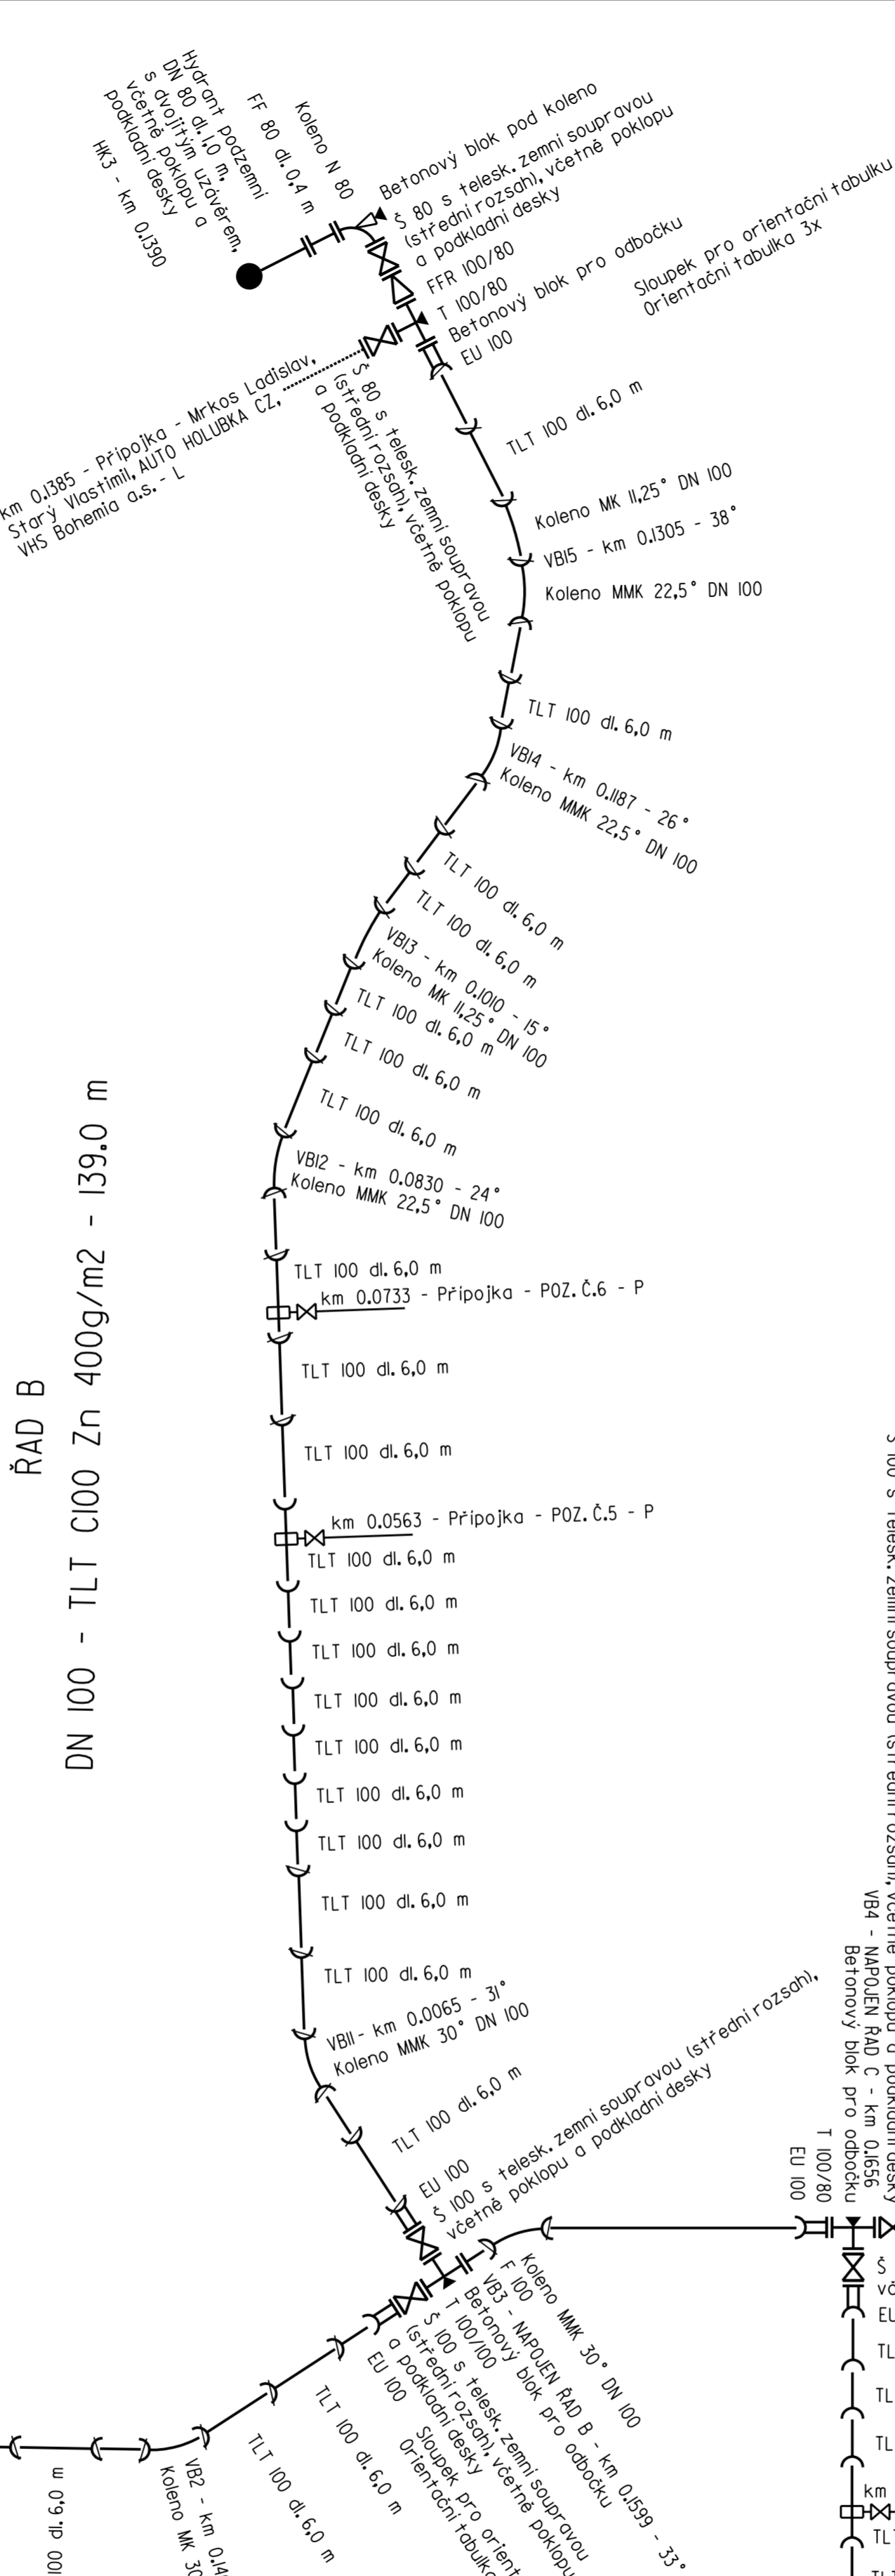


RAD C
DN 80 - TLT C100 Zn 400g/m2 - 34.6 m

RAD A
DN 100 - TLT C100 Zn 400g/m2- 333.7 m

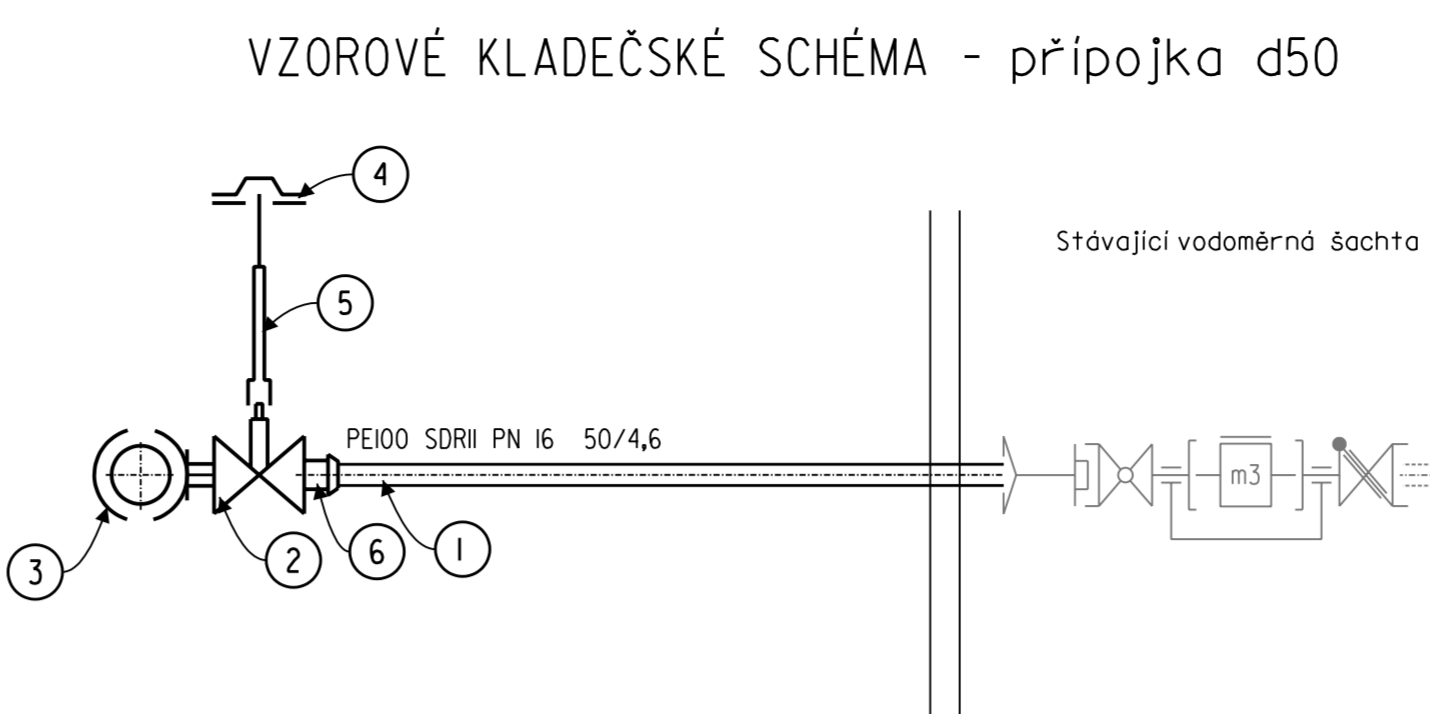

PŘEPOJENÍ 2 KS VODOVODNÍCH PŘÍPOJEK

ID	POLOŽKA	POČET
1	Vodovodní potrubí z PE 100 SDR11PN6 50/4,6 mm	11,9 m
2	Navrtávací pas H00 100/1 1/4" s mosazným šoupátkem 1 1/4"	2 ks
3	Trmen pro potrubí z litiny - částečné pagumovaný	2 ks
4	Ventilový litinový poklop + plastová podkladová deska	2 ks
5	Zemní teleskopická souprava PATENT PLUS-BT	2 ks
6	Isiflo spojka s vnějším závitem T-100 pro plastové potrubí d50	2 ks

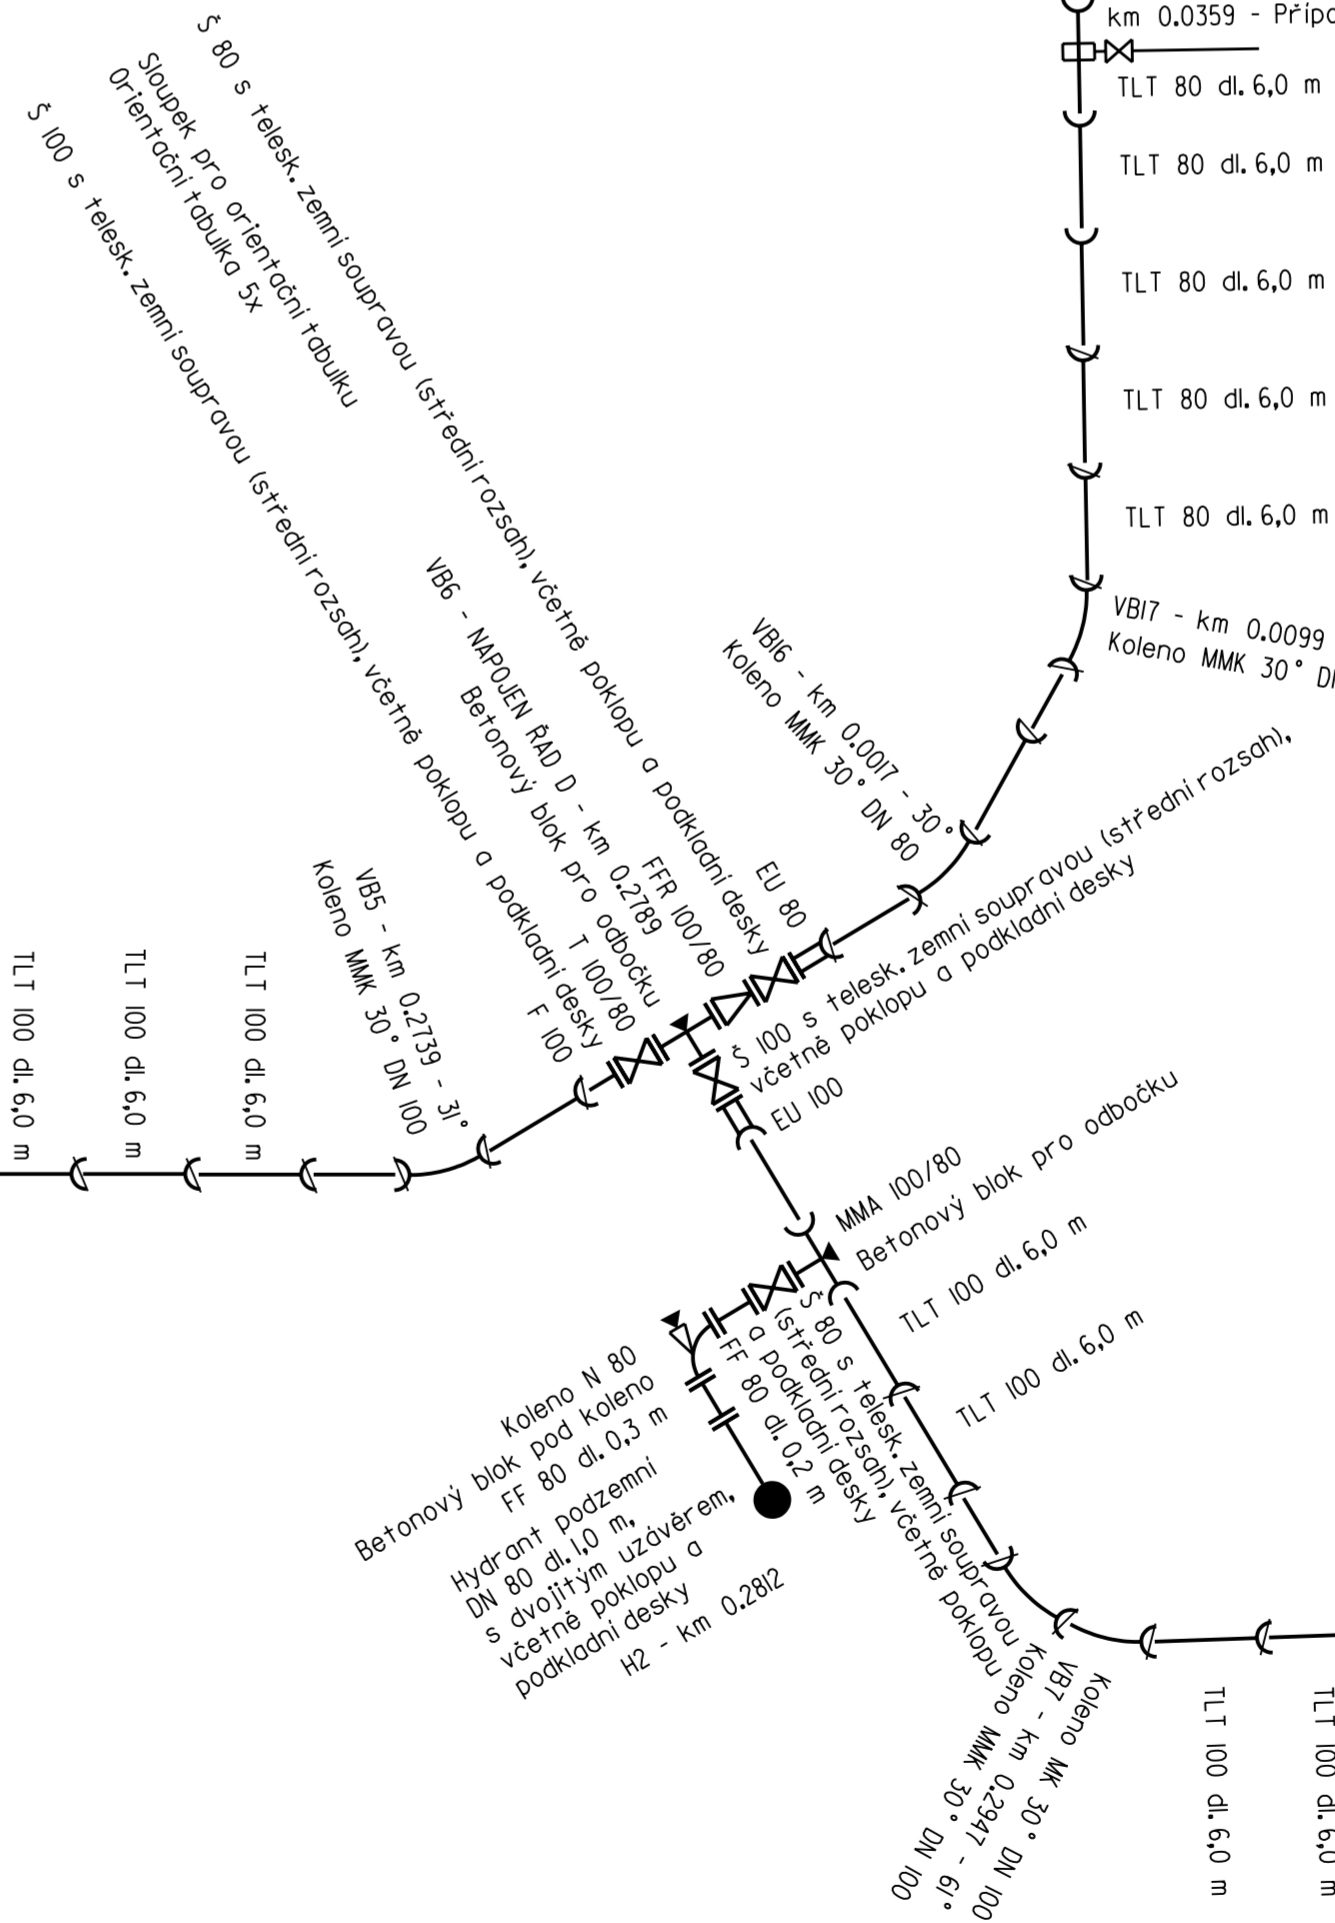

RAD D

DN 80 - TLT C100 Zn 400g/m2 - 114.3 m

V LOMECH JISTĚNÝ SPOJ BRS - V KOLENECH + 12 m NA KAŽDOU STRANU
ODBOČNÉ TVAROVKY FIXOVAT DO BETONOVÝCH BLOKŮ
POD PATEČNÍMI KOLENY OSADIT BETONOVÉ BLOKY

Výpracoval ZOUDLIK		Autorizovaný inženýr	
Investor : SVK Zdrásko		Kraj : Vysocina	
Nové Město na Moravě navořtavnba vodovodu a kanalizace Centrum služeb a řemesel ul. Soškova		Datum 06/2019	
Priloha : Kladečské schéma + výpis materiálu		Číslo zak. 2476	
		Měřítko : -	
		Priloha č.: D.1.4	

