

KATASTRÁLNÍ ÚZEMÍ
POVRCH ÚZEMÍ
VZDÁLENOST ŠACHET
TYP ŘEZU

NOVÉ MĚSTO NA MORAVĚ
NEPLODNÁ
48.I
PRI

PODÉLNÝ PROFIL

MĚŘÍTKO 1: 500/100

PODÉLNÝ PROFIL ODVODNĚNÍ ŠACHTY

HLOUBKA VÝKOPU
OD STÁVAJÍCÍHO TERÉNU


KÓTA DNA POTRUBÍ

KÓTA TERÉNU

SROVNÁVACÍ ROVINA

STANIČENÍ [Km]

PROFIL, MATERIÁL, DÉLKA
SKLON [promile], DÉLKA [m]
KAPACITA [l/s], RYCHLOST [m/s]
NAVRHOVANÝ PRŮTOK [l/s]

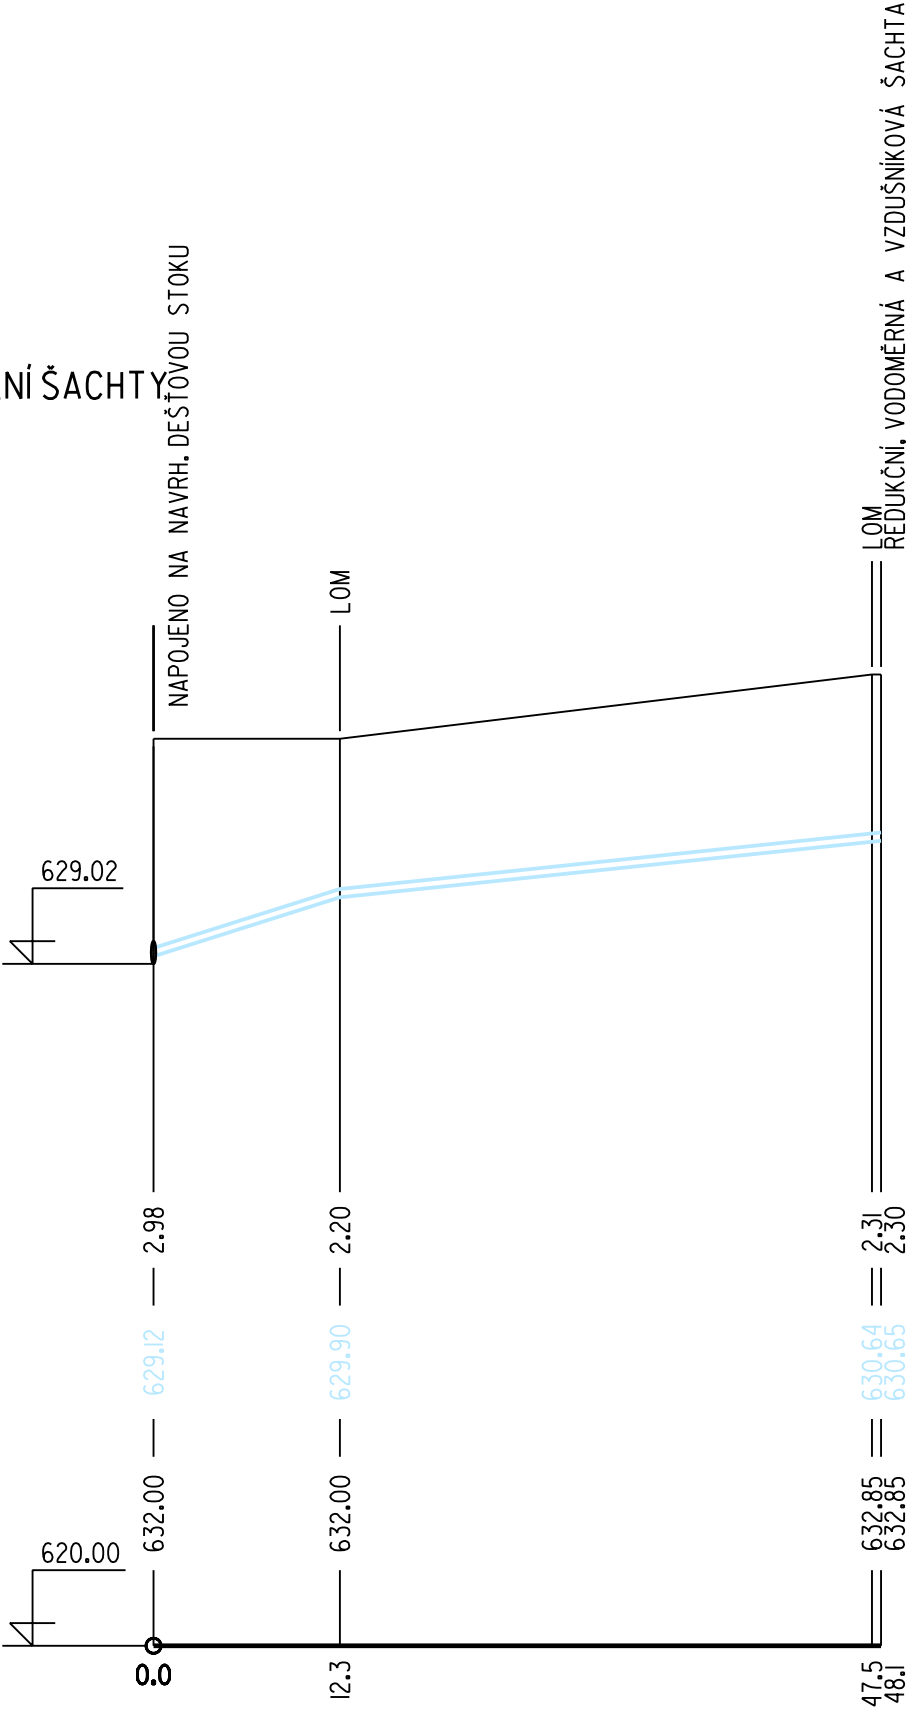

IIO-PVC SN8-48.I	
63.3-12.3	21.0-35.8
28-3.0	15-1.6

S0 30l Vodovod

	Vypracoval ŽOUDLÍK	Autorizovaný inženýr ING. NOVOTNÝ	<div>AOA - CLEAN projekční a geodetická kancelář U DVORA 11 JIHLAVA</div>	
Investor : SVK Žďársko	Kraj : Vysočina			
Nové Město na Moravě novostavba vodovodu a kanalizace Centrum služeb a řemesel ul. Soškova			Datum	06/2019
			Číslo zak.	2476
			Stupeň	DPS
Příloha : Podélný profil odvodnění šachty			Měřítko : 1:500/100	Příloha č.: D.I.IO