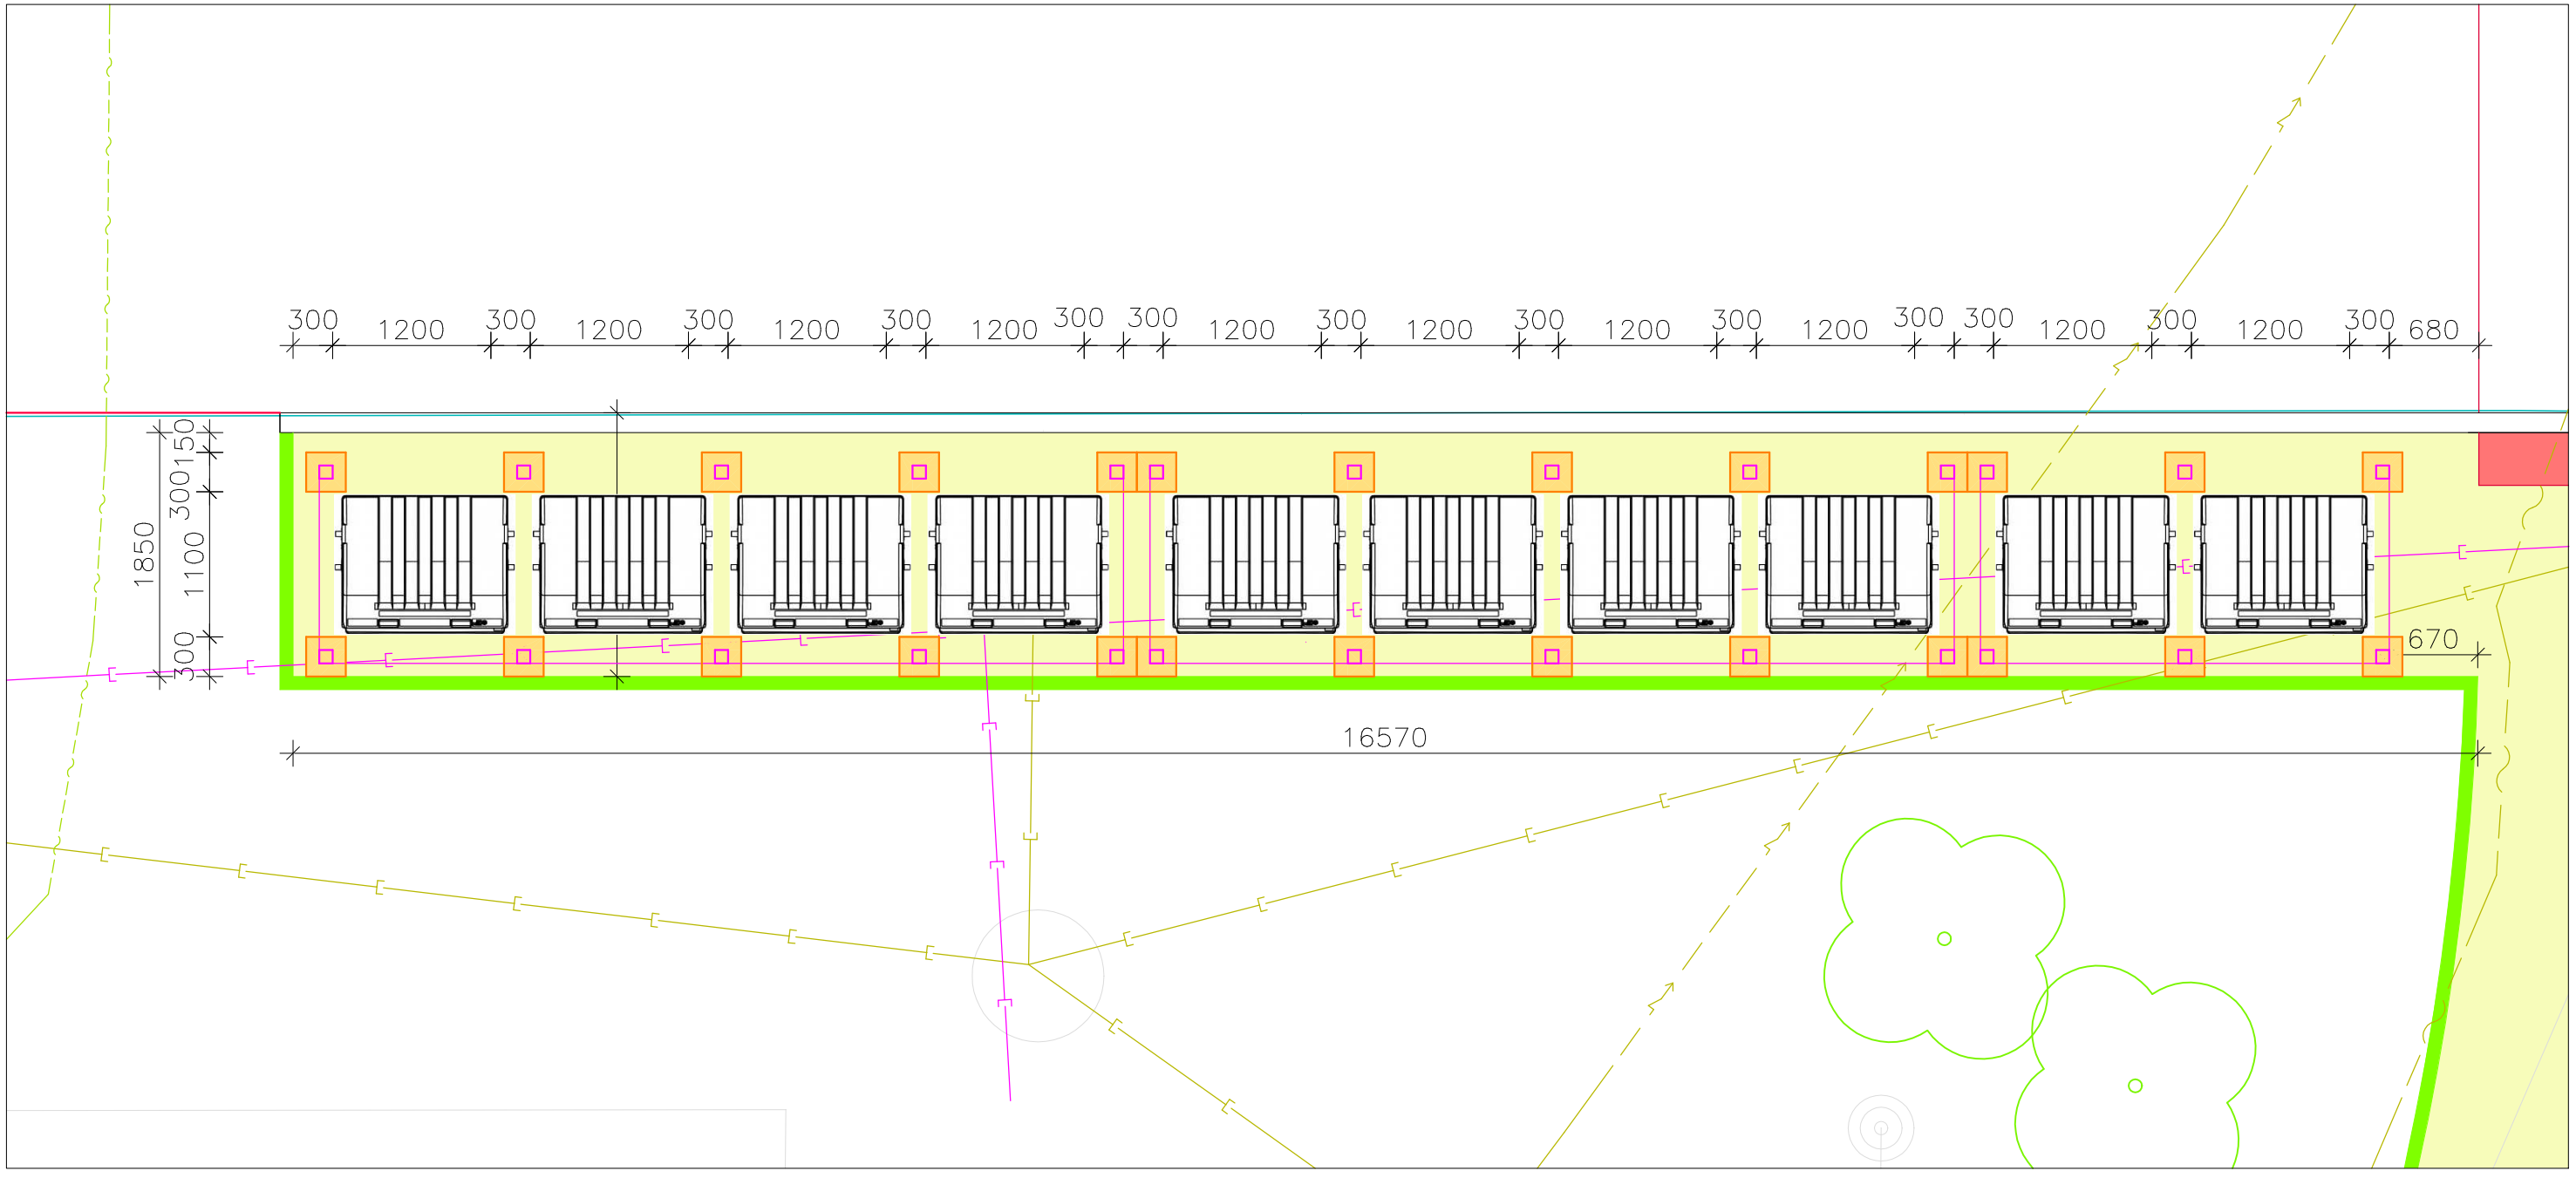

ŘEZ ZÁKLADEM 1:25

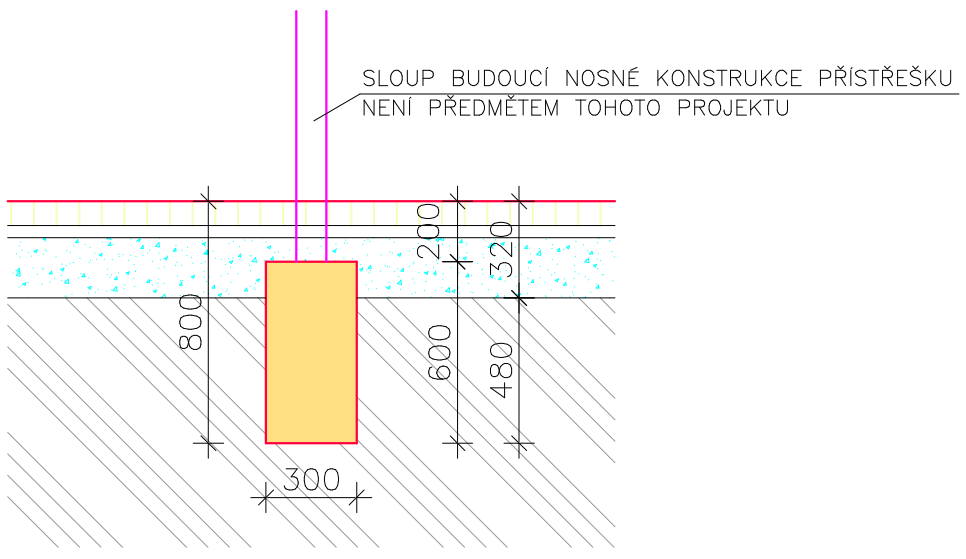

ZODPOVĚDNÝ PROJEKTANT
Ing. Jan ČERVINKA

VYPRACOVAL
Ing. Jan ČERVINKA

NESPADNETO s.r.o.
IČ 29377935
Masarykova 305
Nové Město na Moravě, 592 31
tel. 731 722 498

INVESTOR: Město Nové Město na Moravě
Vratislavovo nám. 103, 592 31 Nové Město na Moravě

MÍSTO STAVBY: KÚ Nové Město na Moravě,
parcely číslo 1003/1, 1004/1, 1007/3, 1007/4, 1008/1

AKCE:
NMNM - ULICE DROBNÉHO, ÚPRAVA VEŘEJNÉHO PROSTRANSTVÍ

FORMÁT:	A3
DATUM:	02/2025
STUPEŇ:	DPS
ČÍSLO ZAKÁZKY:	

OBSAH:
ZÁKLADY PRO PŘÍSTŘEŠKY

MĚŘÍTKO: 1:50

ČÍSLO VÝKRESU: **D.1.2.7**

Jakékoliv šíření či rozmnožování tohoto materiálu či jeho části a nakládání s ním pro jiný účel, než bylo určeno, je zakázáno a podléhá autorskému zákonu. Všechna práva vyhrazena.