

NÁZEV ULICE  
ČÍSLO PARCELNÍ  
DRUH POVRCHU  
VZDÁLENOST ŠACHET

ČÍSLO ŠACHET

1 : 500/1 : 50

KÓTA UPRAVENÉHO TERÉNU

HLOUBKA VÝKOPU

DNO POTRUBÍ


KÓTA STÁVAJÍCÍHO TERÉNU

SROVNÁVACÍ ROVINA


STANIČENÍ km,m

SKLON % , DÉLKA m  
PROFIL, MATERIÁL, DÉLKA m  
KAPACITNÍ PRŮTOK l/s – RYCHLOST m/s  
NÁVRHOVÝ PRŮTOK l/s (GENEREL) – RYCHLOST m/s

DROBNÉHO					
1008/1				1007/3	
ZEL.	KONT.	Z.	CH.	P.	KOMUNIKACE
26.0			34.0		

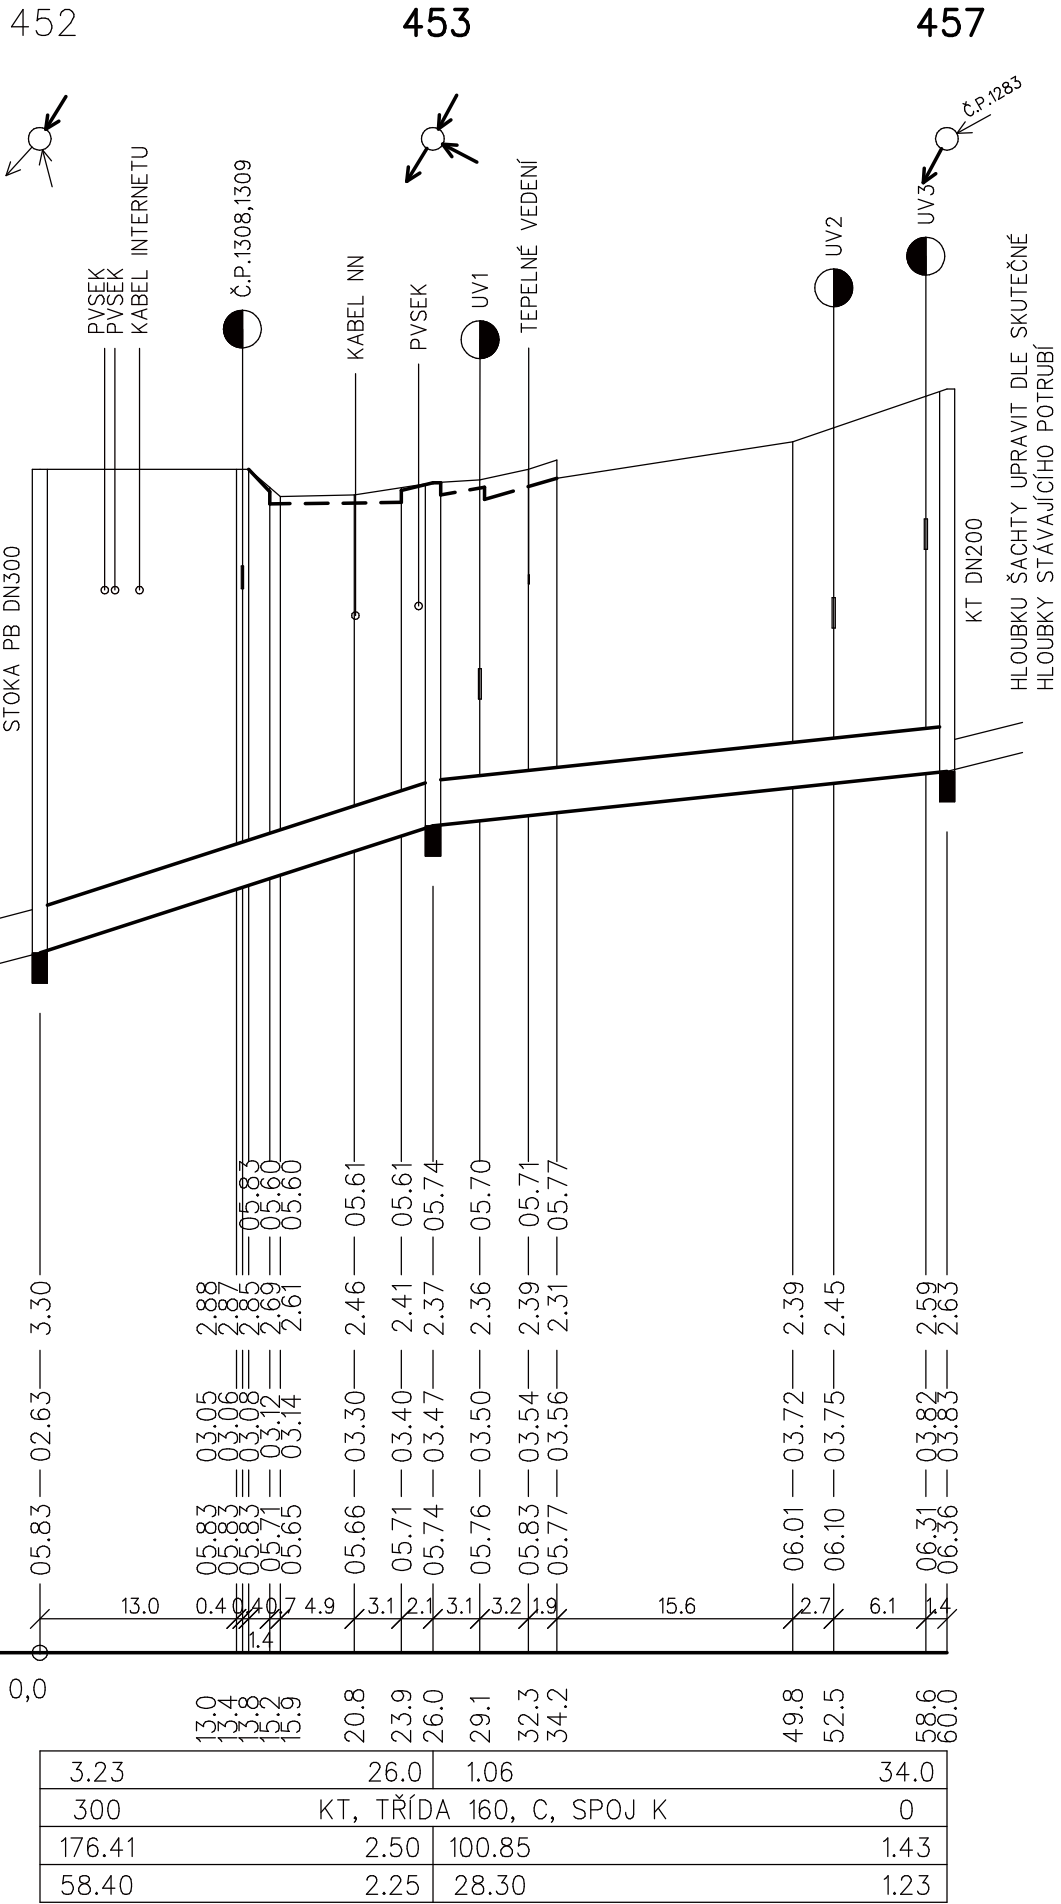

DROBNÉHO		
1008/1		
Z, CH,	ZEL.	
13.0	13.5	

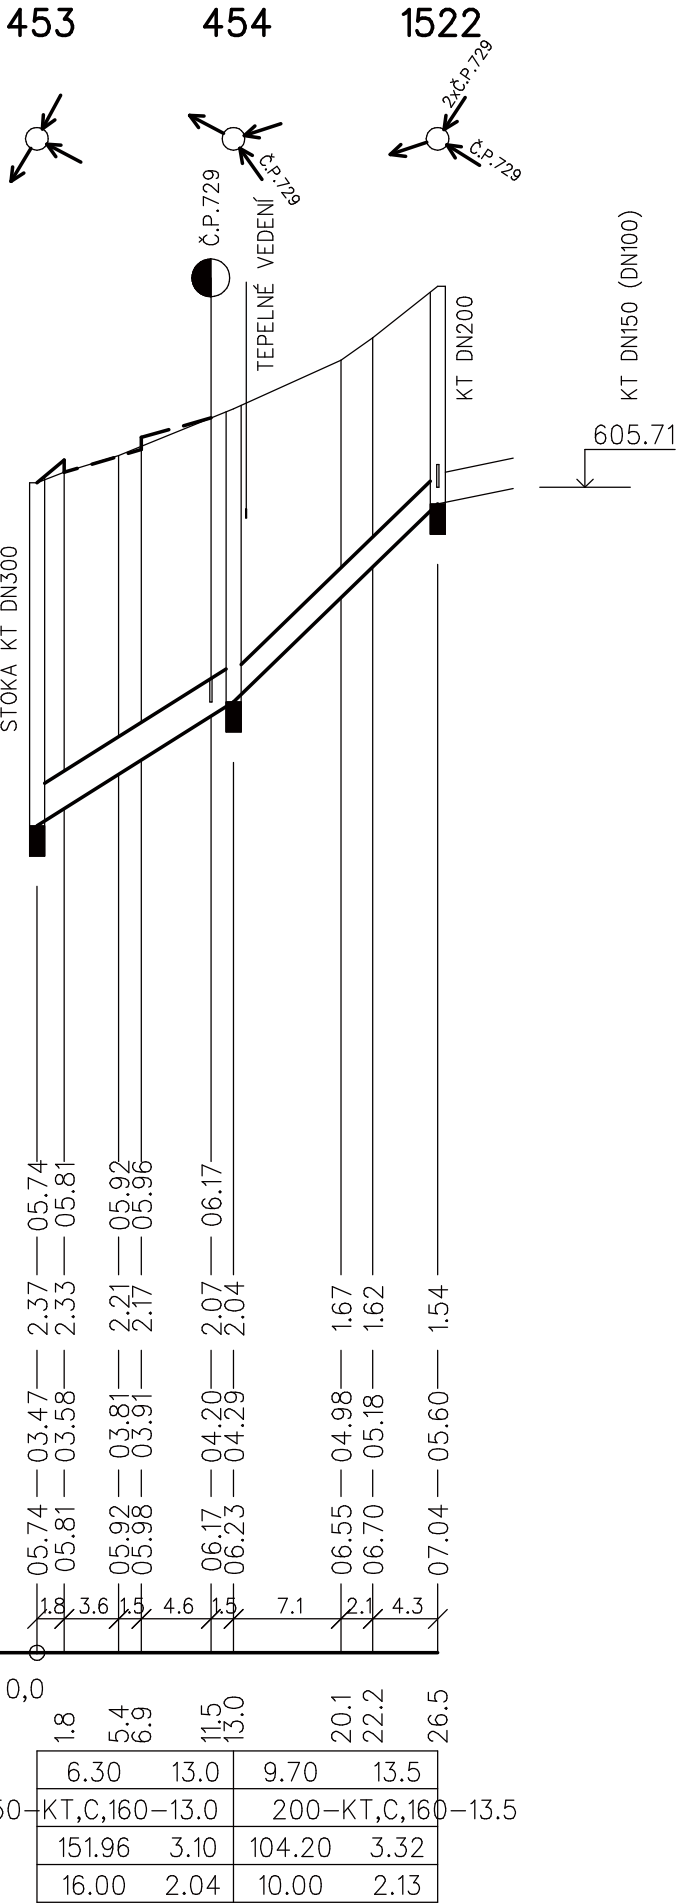

<b>UNIPROJEKT</b> STUDENTSKÁ 1133 591 01 ŽDĚR NAD SÁZAVOU tel: 566651192, 605407990 e-mail: blaha.stan@gmail.com	GENERÁLNÍ PROJEKTANT:		ZODP.PROJEKTANT <b>STANISLAV BLAHA IČO: 15261182</b>	
	PROJEKTANT:		<b>STANISLAV BLAHA</b>	AUTORIZACE:
	STAVEBNÍK:		<b>SVAZ VODOVODŮ A KANALIZACÍ ŽDÁRSKO, VODÁRENSKÁ 2, 591 01 ŽDĚR NAD SÁZAVOU</b>	PARÉ:
	MÍSTO STAVBY:		<b>NOVÉ MĚSTO NA MORAVĚ</b>	IČO: <b>43383513</b>
NÁZEV AKCE:		KRAJ: <b>VYSOČINA</b>		
<b>NOVÉ MĚSTO NA MORAVĚ - REKONSTRUKCE KANALIZACE UL. DROBNÉHO</b>				FORMÁT: <b>3 A4</b>
				DATUM: <b>07/2017</b>
				STUPEŇ: <b>DPS</b>
				ZAKÁZKA: <b>141-P-2017</b>
ČÁST:		<b>D. DOKUMENTACE INŽENÝRSKÉHO OBJEKTU</b>		
STAVEBNÍ OBJEKT:		<b>SO 01 KANALIZACE</b>		
OBSAH:		<b>PODÉLNÝ PROFIL</b>		
				MĚŘÍTKO: <b>1:500/1:50</b>
				REVIZE: <b>-</b>
				VÝKRES Č.: <b>D.13</b>