




PŮDORYS

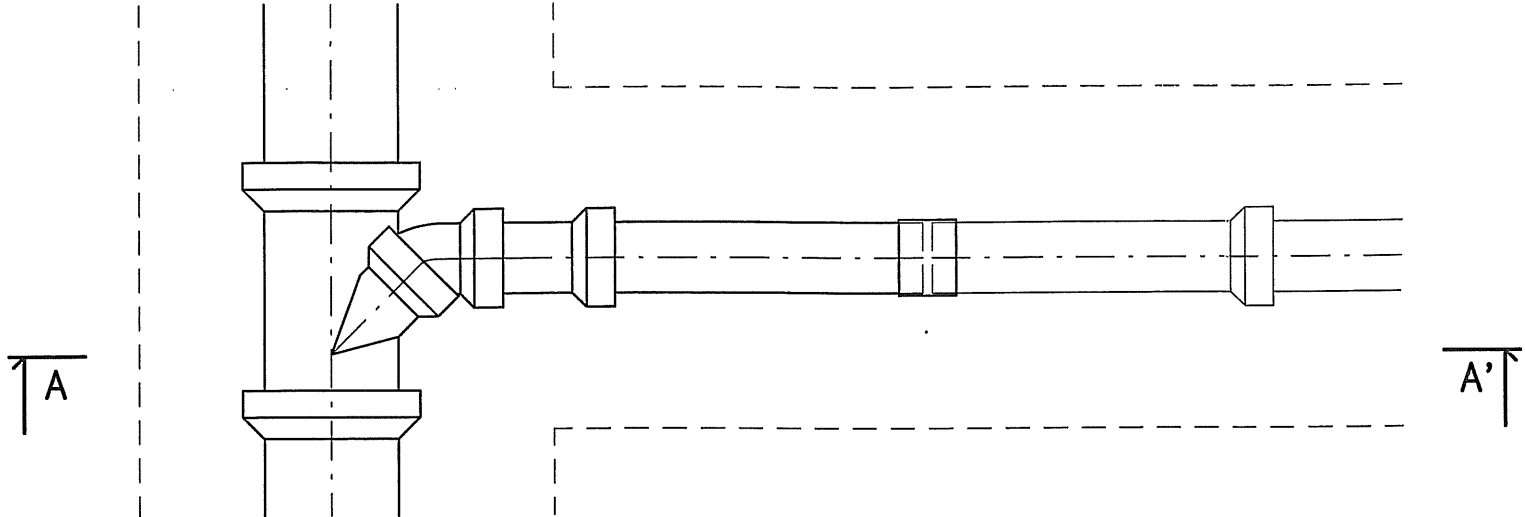

ŘEZ A-A'

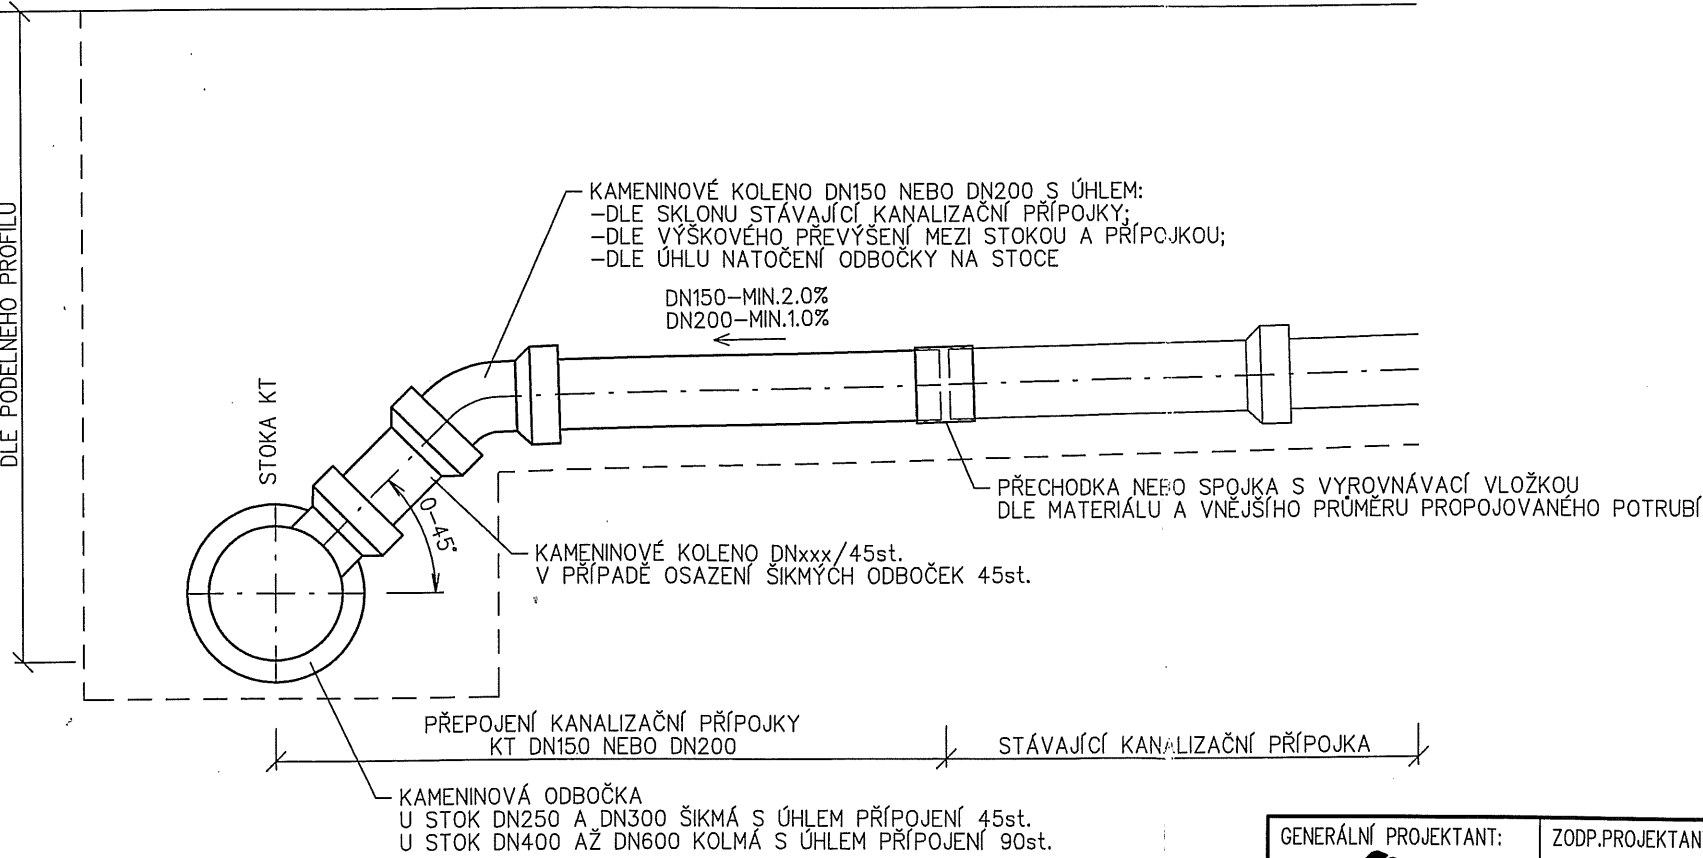

<div><div>GENERÁLNÍ PROJEKTANT:</div><div></div><div>STUDENTSKÁ 1133</div><div>591 01 ŽDĚR NAD SÁZAVOU</div><div>tel: 566651192, 605407990</div><div>e-mail: blaha.stan@gmail.com</div></div>	ZODP.PROJEKTANT	STANSLAV BLAHA IČO: 15261182	
	PROJEKTANT:	STANSLAV BLAHA	AUTORIZACE:
	STAVEBNÍK:	SVAZ VODOVODŮ A KANALIZACÍ ŽDĚRSKO, VODÁRENSKÁ 2, 591 01 ŽDĚR NAD SÁZAVOU	
	MÍSTO STAVBY:	NOVÉ MĚSTO NA MORAVĚ	
	KRAJ:	VYSOČINA	
NÁZEV AKCE:		FORMÁT:	2 A4
NOVÉ MĚSTO NA MORAVĚ - REKONSTRUKCE KANALIZACE UL. DROBNÉHO		DATUM:	08/2017
		STUPEŇ:	DPS
ČÁST:	D. DOKUMENTACE INŽENÝRSKÉHO OBJEKTU	ZAKÁZKA:	141-P-2017
STAVEBNÍ OBJEKT:	SO 01 KANALIZACE	MĚŘÍTKO:	-
OBSAH:	SCHÉMA KANALIZAČNÍCH PŘÍPOJEK	REVIZE:	-
		VÝKRES Č.:	D.14