



CHARAKTERISTICKÝ PŘÍČNÝ ŘEZ CHODNÍKU

S PODSÁDKOU SILNIČNÍ OBRUBY +120mm

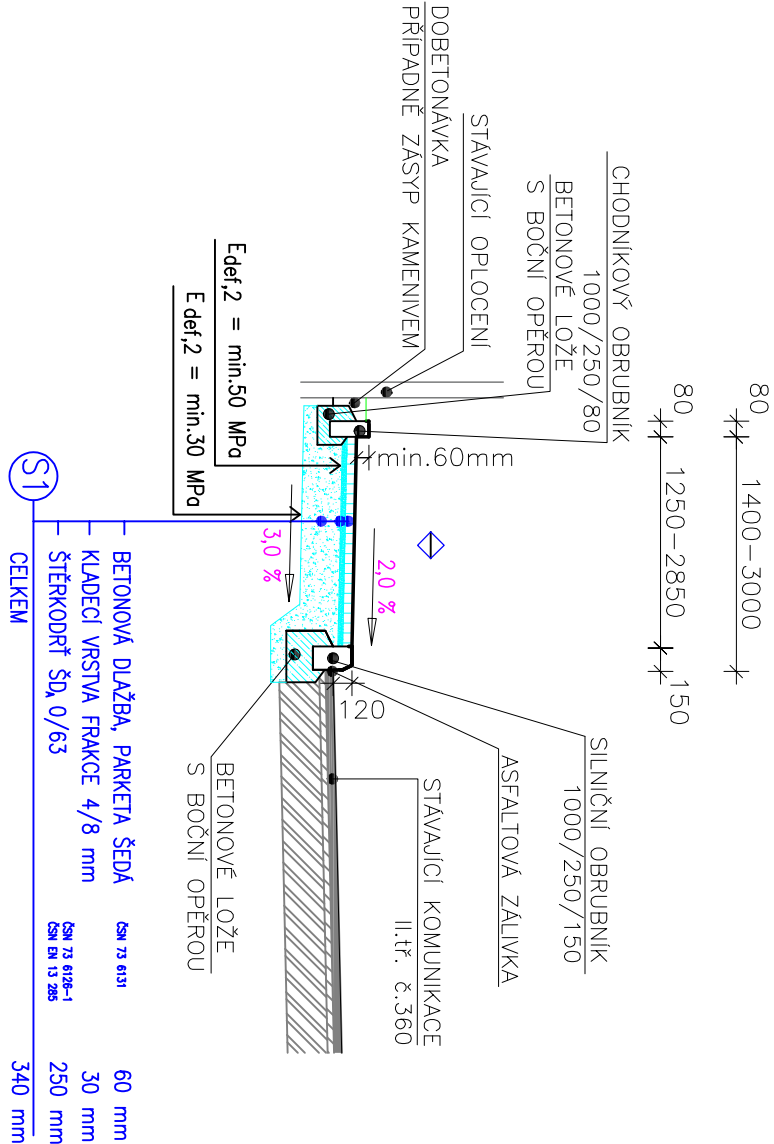


CHARAKTERISTICKÝ PŘÍČNÝ ŘEZ CHODNÍKU V MÍSTĚ SJEZDU

S PODSÁDKOU SILNIČNÍ OBRUBY NÁJEZDOVÉ +20mm

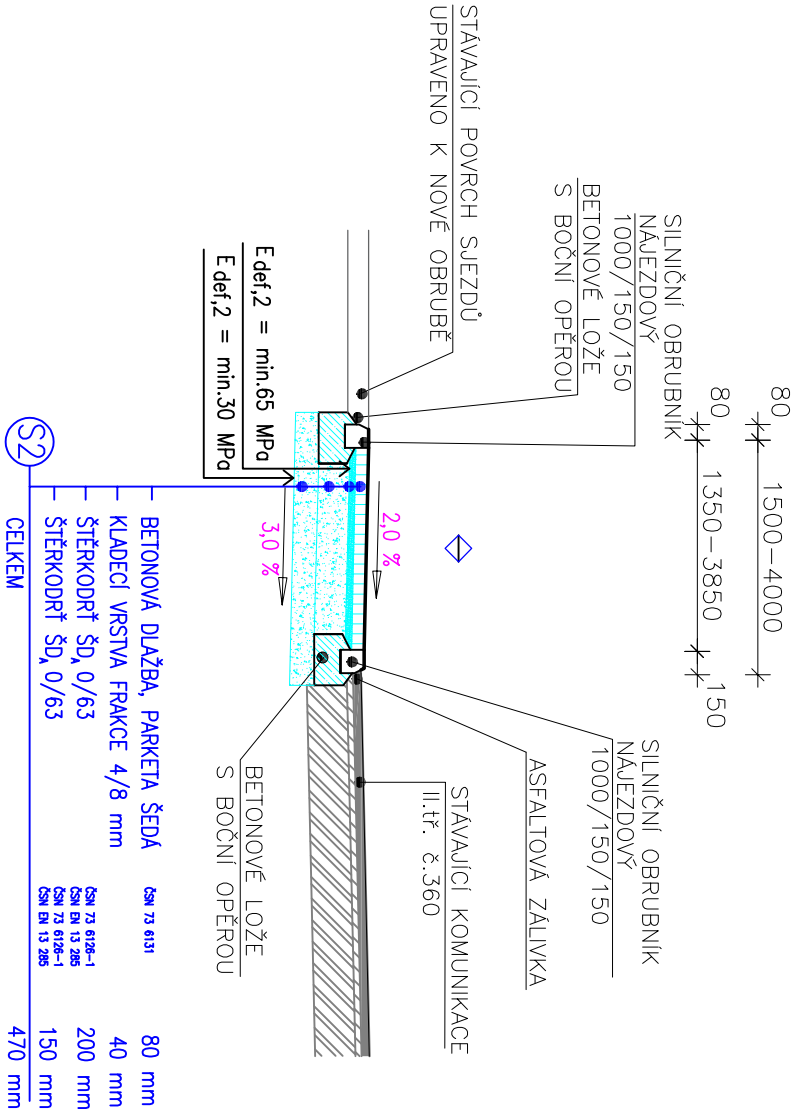

CHARAKTERISTICKÝ PŘÍČNÝ ŘEZ CHODNÍKU

V MÍSTĚ ROZŠÍŘENÍ SILNICE II. TŘ.

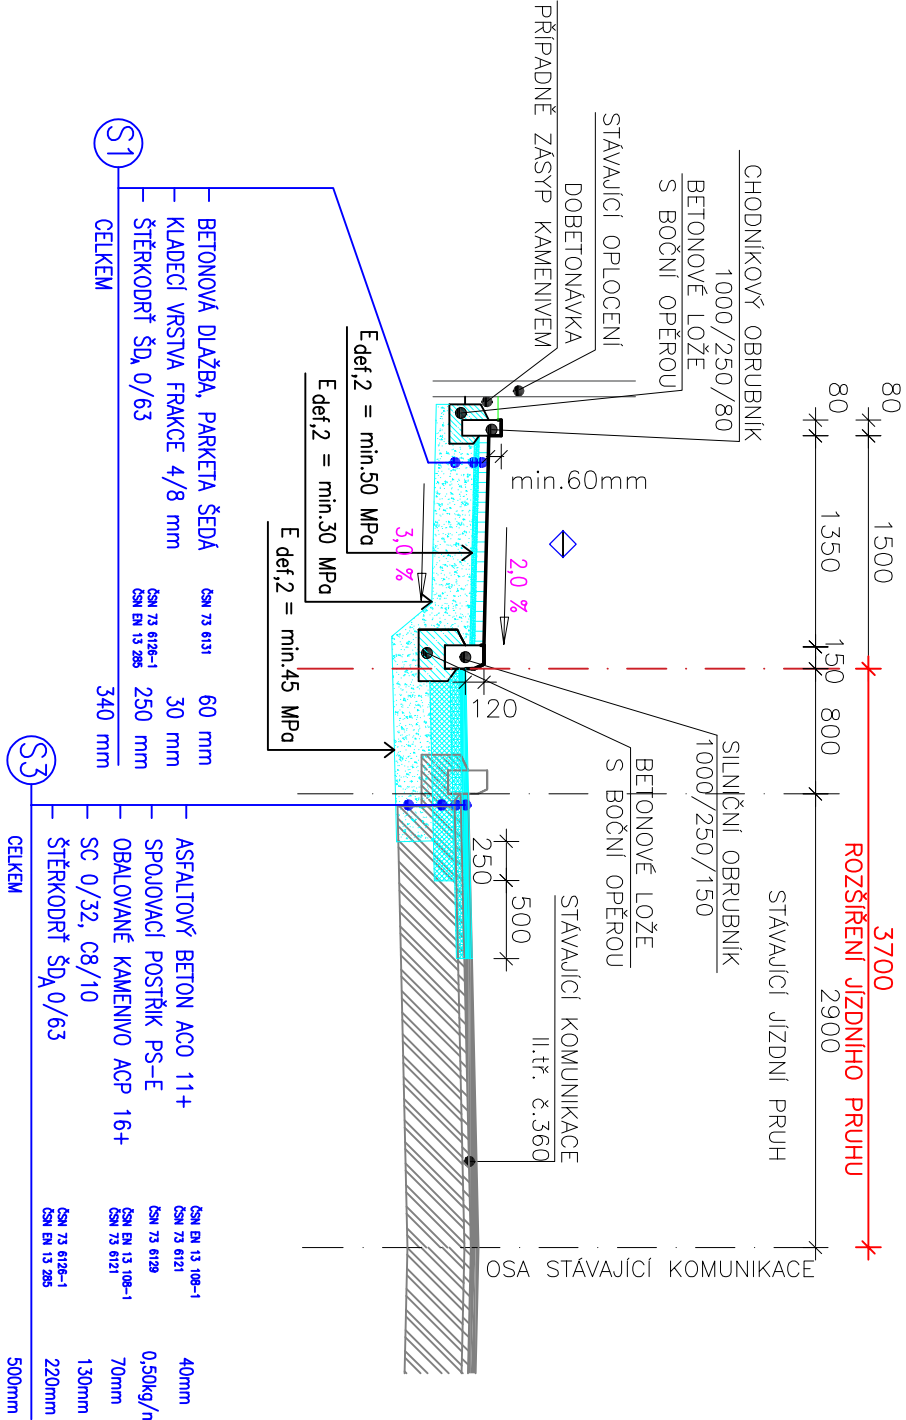

VEŠKERÉ LOŽNÉ SPÁRY BUDOU PŘED POLOŽENÍM NOVÝCH ASFALTOBETONOVÝCH VRSTEV OŠETŘENY SPOJOVACÍM POSTŘIKEM. VEŠKERÉ VNĚJŠÍ STYČNÉ SPÁRY BUDOU CERTIFIKOVANĚ ZALITY TRVALE PRUŽNOU ZÁLIVKOU A OŠETŘENY ŽIVČNOU EMULZÍ A PŘÍPADNĚ ZASYPÁNY KŘEMÍŘITÝM PÍSKEM Z DŮVODU ZAMEZENÍ VZNIKU PORUCH NA STYKU STÁVAJÍCÍCH A NOVĚ NAVRHOVANÝCH ASFALTOVÝCH PLOCH.

Zodpovědný projektant		HIP	Výpracoval	
Ing. Jakub Dufek		Ing. J. Dufek	Ing. Jakub Dufek	
Investor: Město Nové Město n. M., Vratislavovo nám. 103, 592 31				
Místo stavby: KÚ Pohledec, parc. č. 333/2, 345, 570/1				
Okres: Žďár nad Sázavou		Kraj: Vysočina		
Akce:				
Chodník Pohledec, II. etapa				
Obsah:				
VZOROVÉ PŘÍČNÉ ŘEZY				
ENVIGEST PRO s.r.o.				
Žďárská 990				
592 31 Nové Město na Moravě				
IČ 29319382				
www.envigest.cz				
envigest@envigest.cz				
Formát		A3		
Datum		11/2023		
Stupeň		DPS		
Číslo zakázky		23P04		
Měřítko		Číslo výkresu		
1:50		D.101.5		