

PODÉLNÝ PROFIL  
M 1:200/20

BUDOATELŮ

Rv=200m  
tz=1,718m  
yv=0,007m

ROZDÍL


KÓTY NIVELETY

KÓTY STÁV. NIVELETY

SROVNÁVACÍ ROVINA

STANIČENÍ

SMĚROVÉ POMĚRY

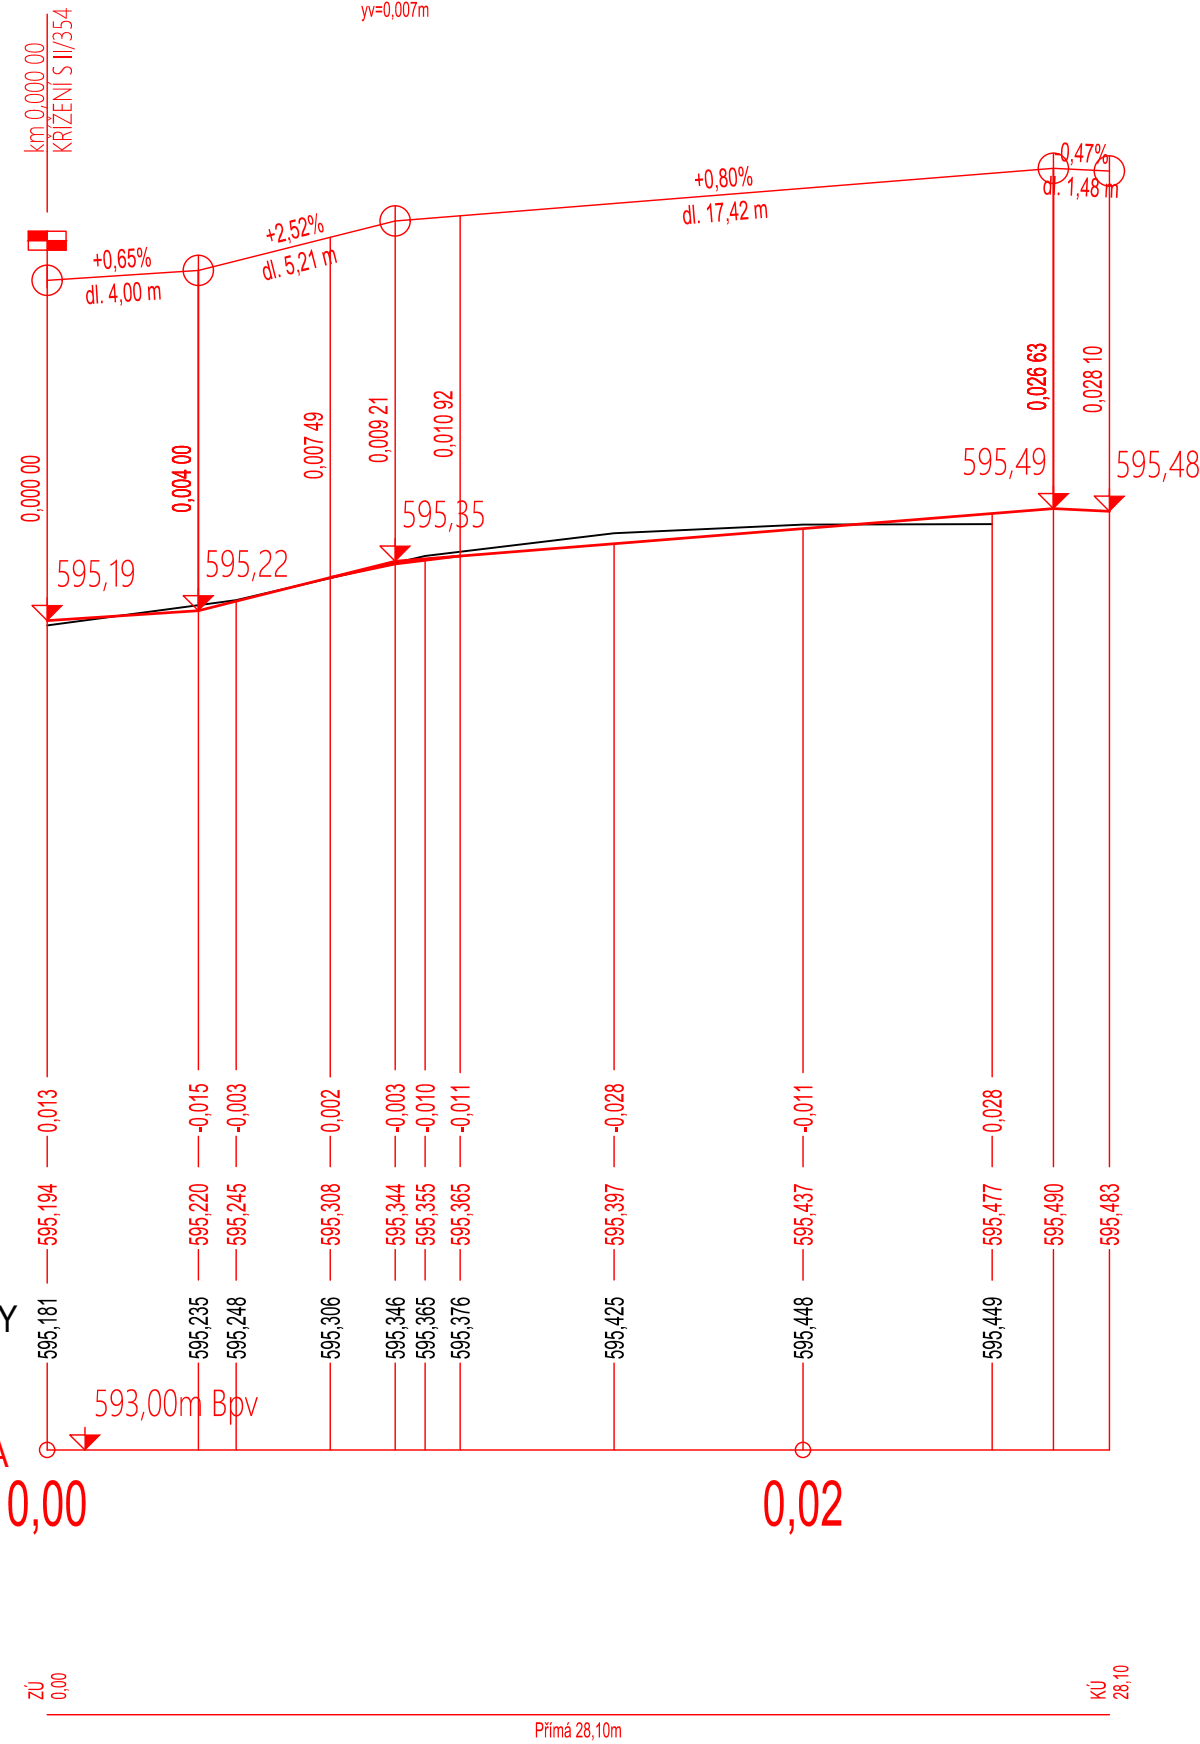

SO 104

Objednatel projektu:	MĚSTO NOVÉ MĚSTO NA MORAVĚ Vratislavovo náměstí 103 592 31 Nové Město na Moravě	<b>PETPROJEKT</b> Ing. Tomáš Petr Nad Vápenicí 42, 59242, Jimramov - Benátky tel.: (+420) 605 169 968 email: petr.projekt@gmail.com	
Zodp. projektant:	ING. TOMÁŠ PETR		
Zpracoval:	ING. TOMÁŠ PETR		
Akce: II/354 NOVÉ MĚSTO N. M. OKRUŽNÍ KŘÍŽOVATKA KOMENSKÉHO NÁMĚSTÍ SO104 MÍSTNÍ KOMUNIKACE		Stupeň:	PDPS
		Zák. č.:	105
		Datum:	05/2025
		Formát:	-
Obsah: PODÉLNÝ PROFIL - BUDOATELŮ		Měřítko.:	1:200/20
		Číslo přílohy:	Číslo paré:
		D.104.4	