1:500 1:500 1:500

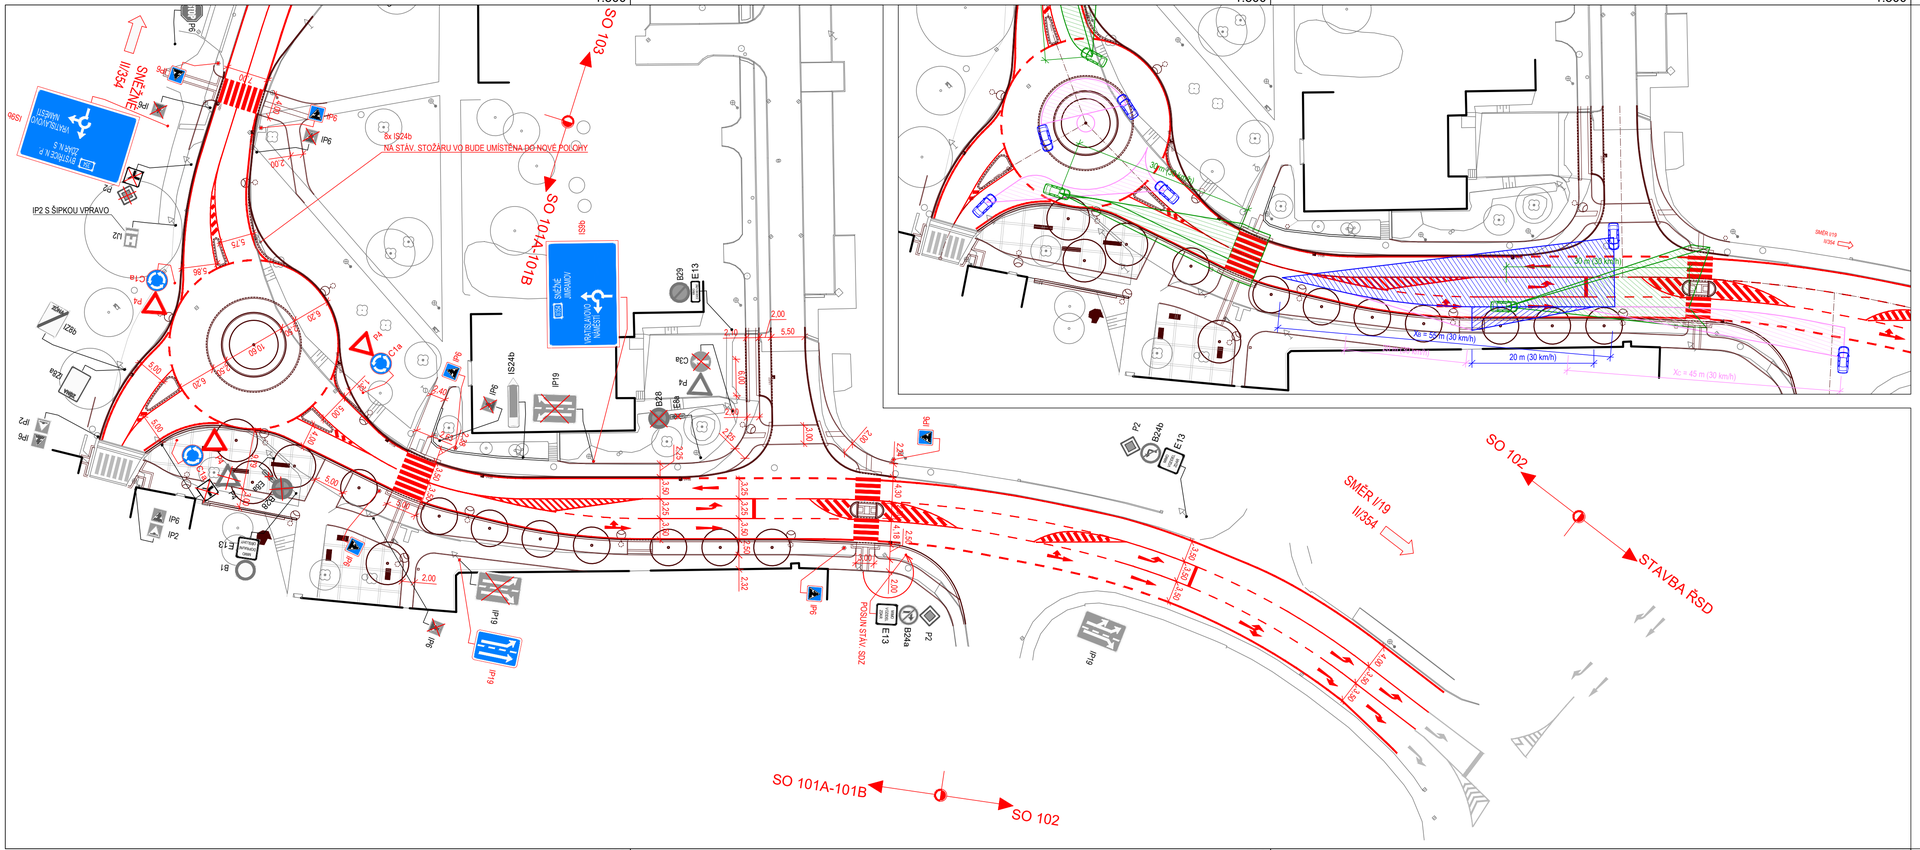

LEGENDA:

- C1a — SVISLÉ DOPRAVNÍ ZNAČENÍ - NÁVRH
- B28 — SVISLÉ DOPRAVNÍ ZNAČENÍ - STAV
- B28 — SVISLÉ DOPRAVNÍ ZNAČENÍ - RUŠENÉ
- VODOROVNÉ DOPRAVNÍ ZNAČENÍ BÍLÉ - NAVRŽENÉ
- VODOROVNÉ DOPRAVNÍ ZNAČENÍ BÍLÉ - STÁVAJÍCÍ
- STAVEBNÍ ÚPRAVY
- GEODETICKÉ ZANĚŘENÍ STÁVAJÍCÍHO STAVU
- ROZHLEDOVÉ TROJÚHELNÍKY DLE ČSN 73 6102, ČSN 73 6110, TP 135 USPOŘÁDÁNÍ "A" PRO VOZIDLA SKUPINY "3"
- ROZHLEDOVÉ TROJÚHELNÍKY NA ČEKACÍ PLOCHY PŘECHODU DLE ČSN 73 6110

POZNÁMKA:

- VEŠKERÉ VODOROVNÉ DOPRAVNÍ ZNAČENÍ, KTERÉ NENÍ ZOBRAZENO NEBO BRÁNÍ INSTALACI NOVÉHO, BUDE ODSTRANĚNO.
- MÍSTNÍ ÚPRAVA PROVOZU BUDE REALIZOVÁNAPODLE ZÁKONA 361/2000 Sb., Vyhl. 294/2015 Sb., V PLATNÉM ZNĚNÍ, TECHNICKÝCH NOREM ČSN A TECHNICKÝCH PODMÍNEK MINISTERSTVA DOPRAVY.

BOČNÍ UMÍSTĚNÍ SVISLÝCH ZNAČEK DLE TP 65

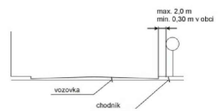

VZDÁLENOST MEZI ZNAČKAMI DLE TP 65

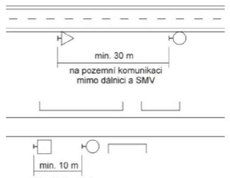

VÝŠKOVÉ UMÍSTĚNÍ SVISLÝCH ZNAČEK DLE TP 65

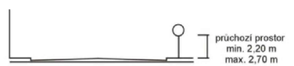

Objednatel projektu:	MĚSTO NOVÉ MĚSTO NA MORAVĚ Vratislavovo náměstí 103 592 31 Nové Město na Moravě	PETRPROJEKT	
Zodp. projektant:	ING. TOMÁŠ PETR	Ing. Tomáš Petr Nad Vápenicí 42, 59242, Jimramov - Benátky tel.: (+420) 605 169 968 email: petr.projekt@gmail.com	
Zpracoval:	ING. TOMÁŠ PETR		
		Stupeň:	PDPS
Akce:	II/354 NOVÉ MĚSTO N. M. OKRUŽNÍ KŘIŽOVATKA KOMENSKÉHO NÁMĚSTÍ	Zák. č.:	105
		Datum:	05/2025
		Formát:	-
		Měřítko.:	1:500
Obsah:	SITUACE DOPRAVNÍHO ZNAČENÍ - I. ČÁST	Číslo přílohy: C.4.1	Číslo paré: