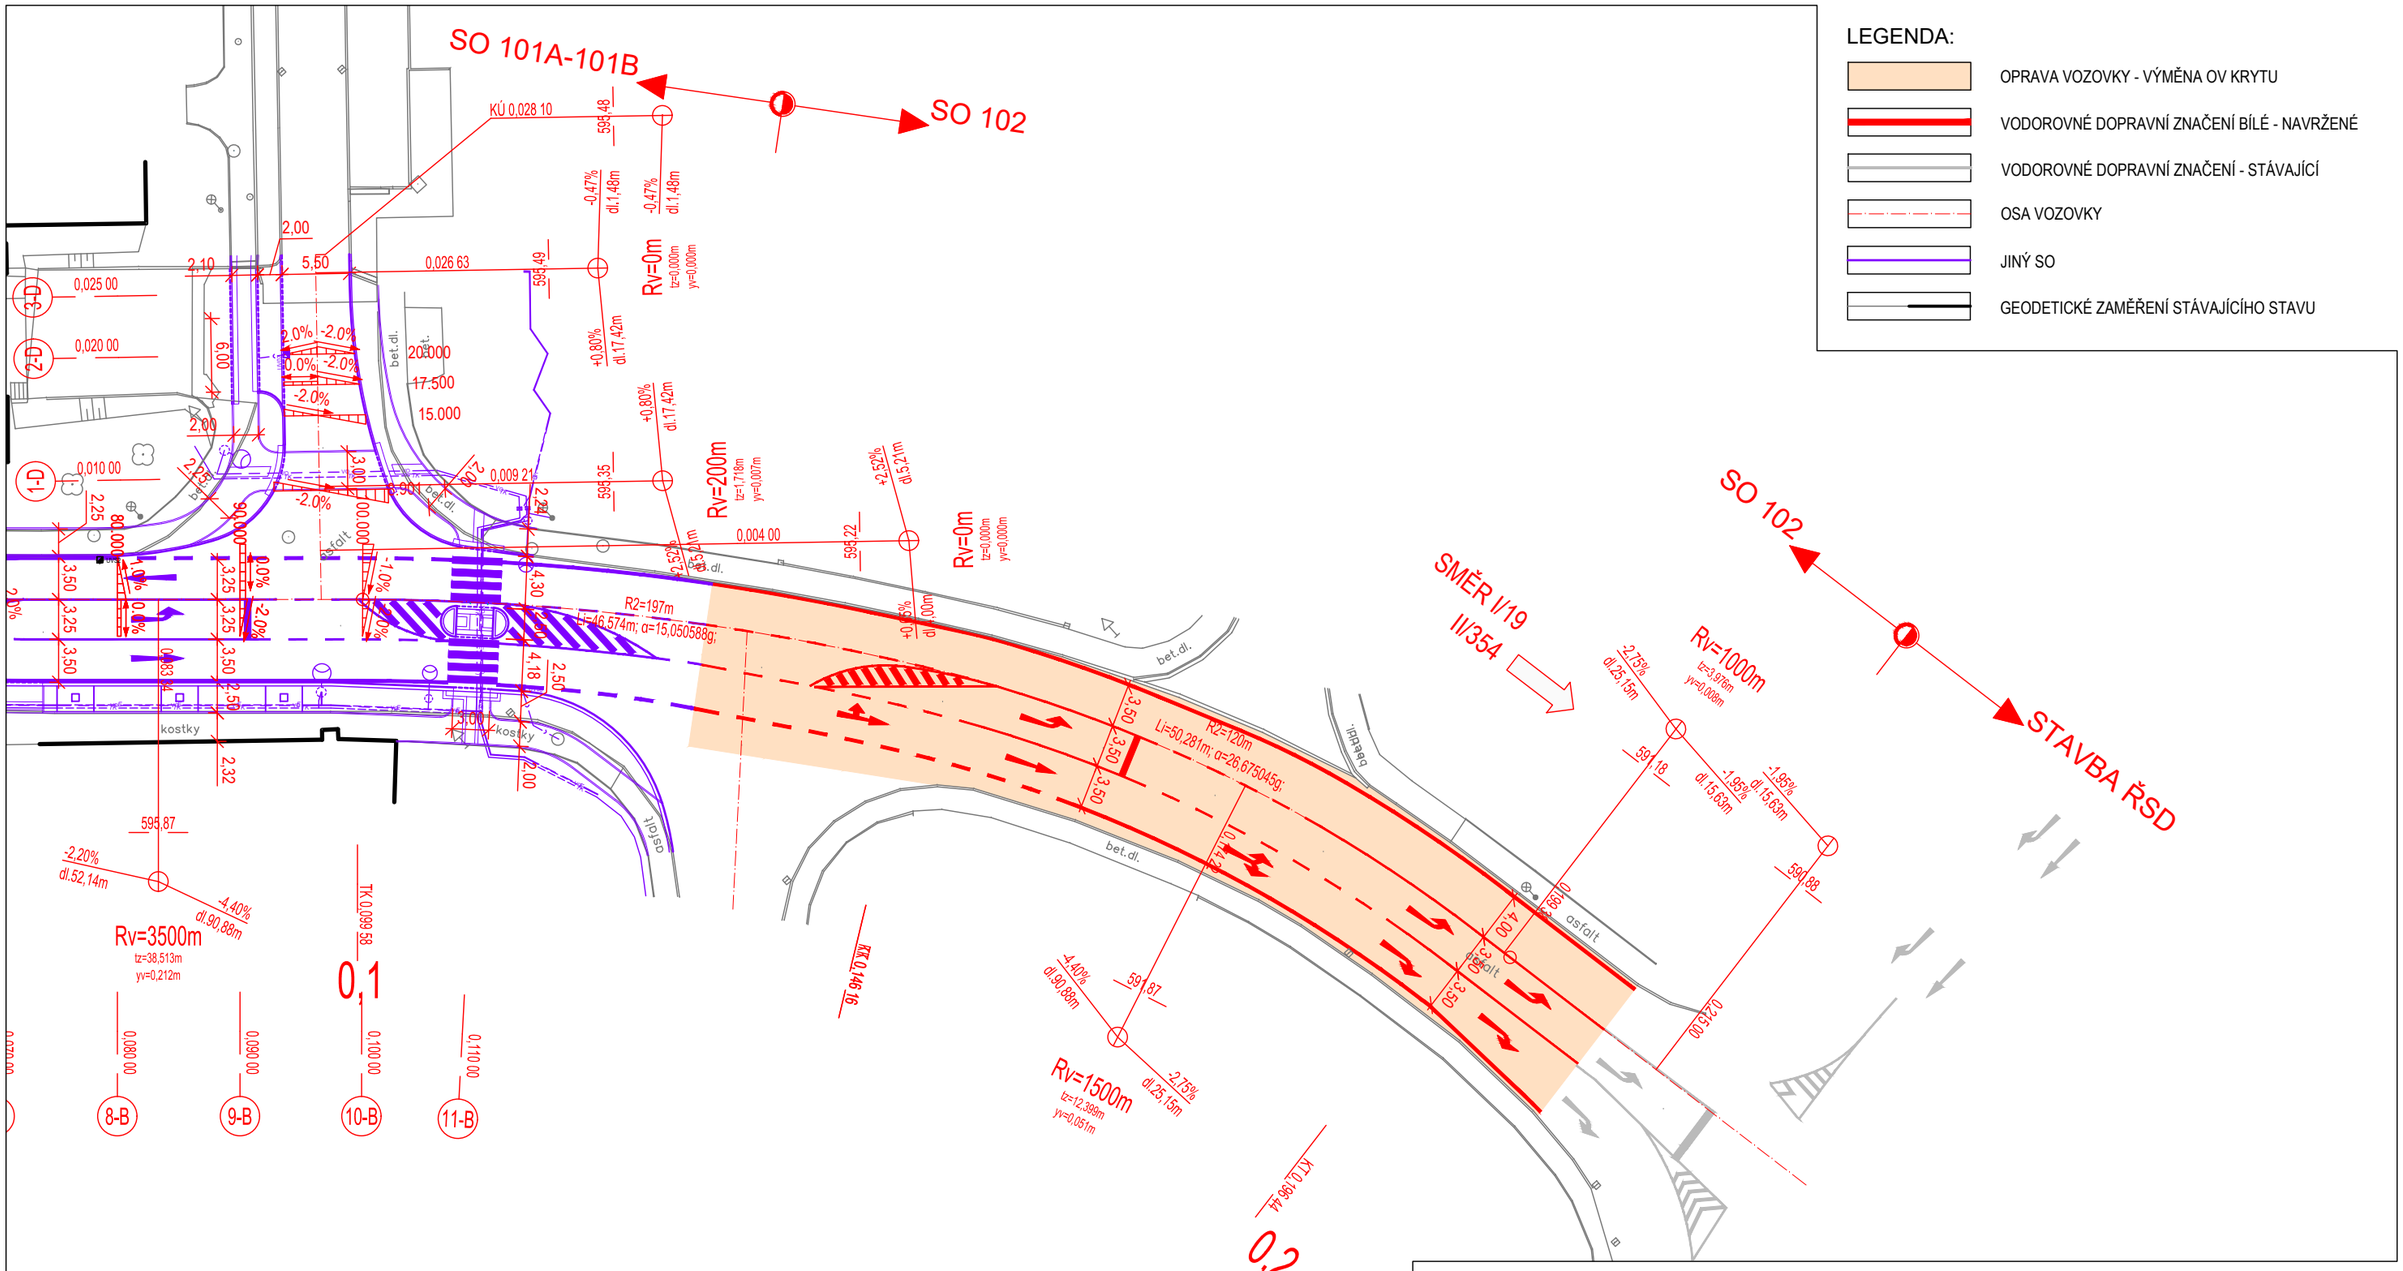

SO 102

Objednatel projektu:	MĚSTO NOVÉ MĚSTO NA MORAVĚ Vratislavovo náměstí 103 592 31 Nové Město na Moravě	PETRPROJEKT	
		Ing. Tomáš Petr Nad Vápenicí 42, 59242, Jimramov - Benátky tel.: (+420) 605 169 968 email: petr.projekt@gmail.com	
Zodp. projektant:	ING. TOMÁŠ PETR		
Zpracoval:	ING. TOMÁŠ PETR		
		Stupeň:	PDPS
Akce:	II/354 NOVÉ MĚSTO N. M. OKRUŽNÍ KŘIŽOVATKA KOMENSKÉHO NÁMĚSTÍ **SO102 OPRAVA VOZOVKY II/354 BRNĚNSKÁ**	Zák. č.:	105
		Datum:	05/2025
		Formát:	-
		Měřítko.:	-
Obsah:	**SITUACE**	Číslo přílohy:	Číslo paré:
		D.102.2	