


SR 1, SR 2, SR 3

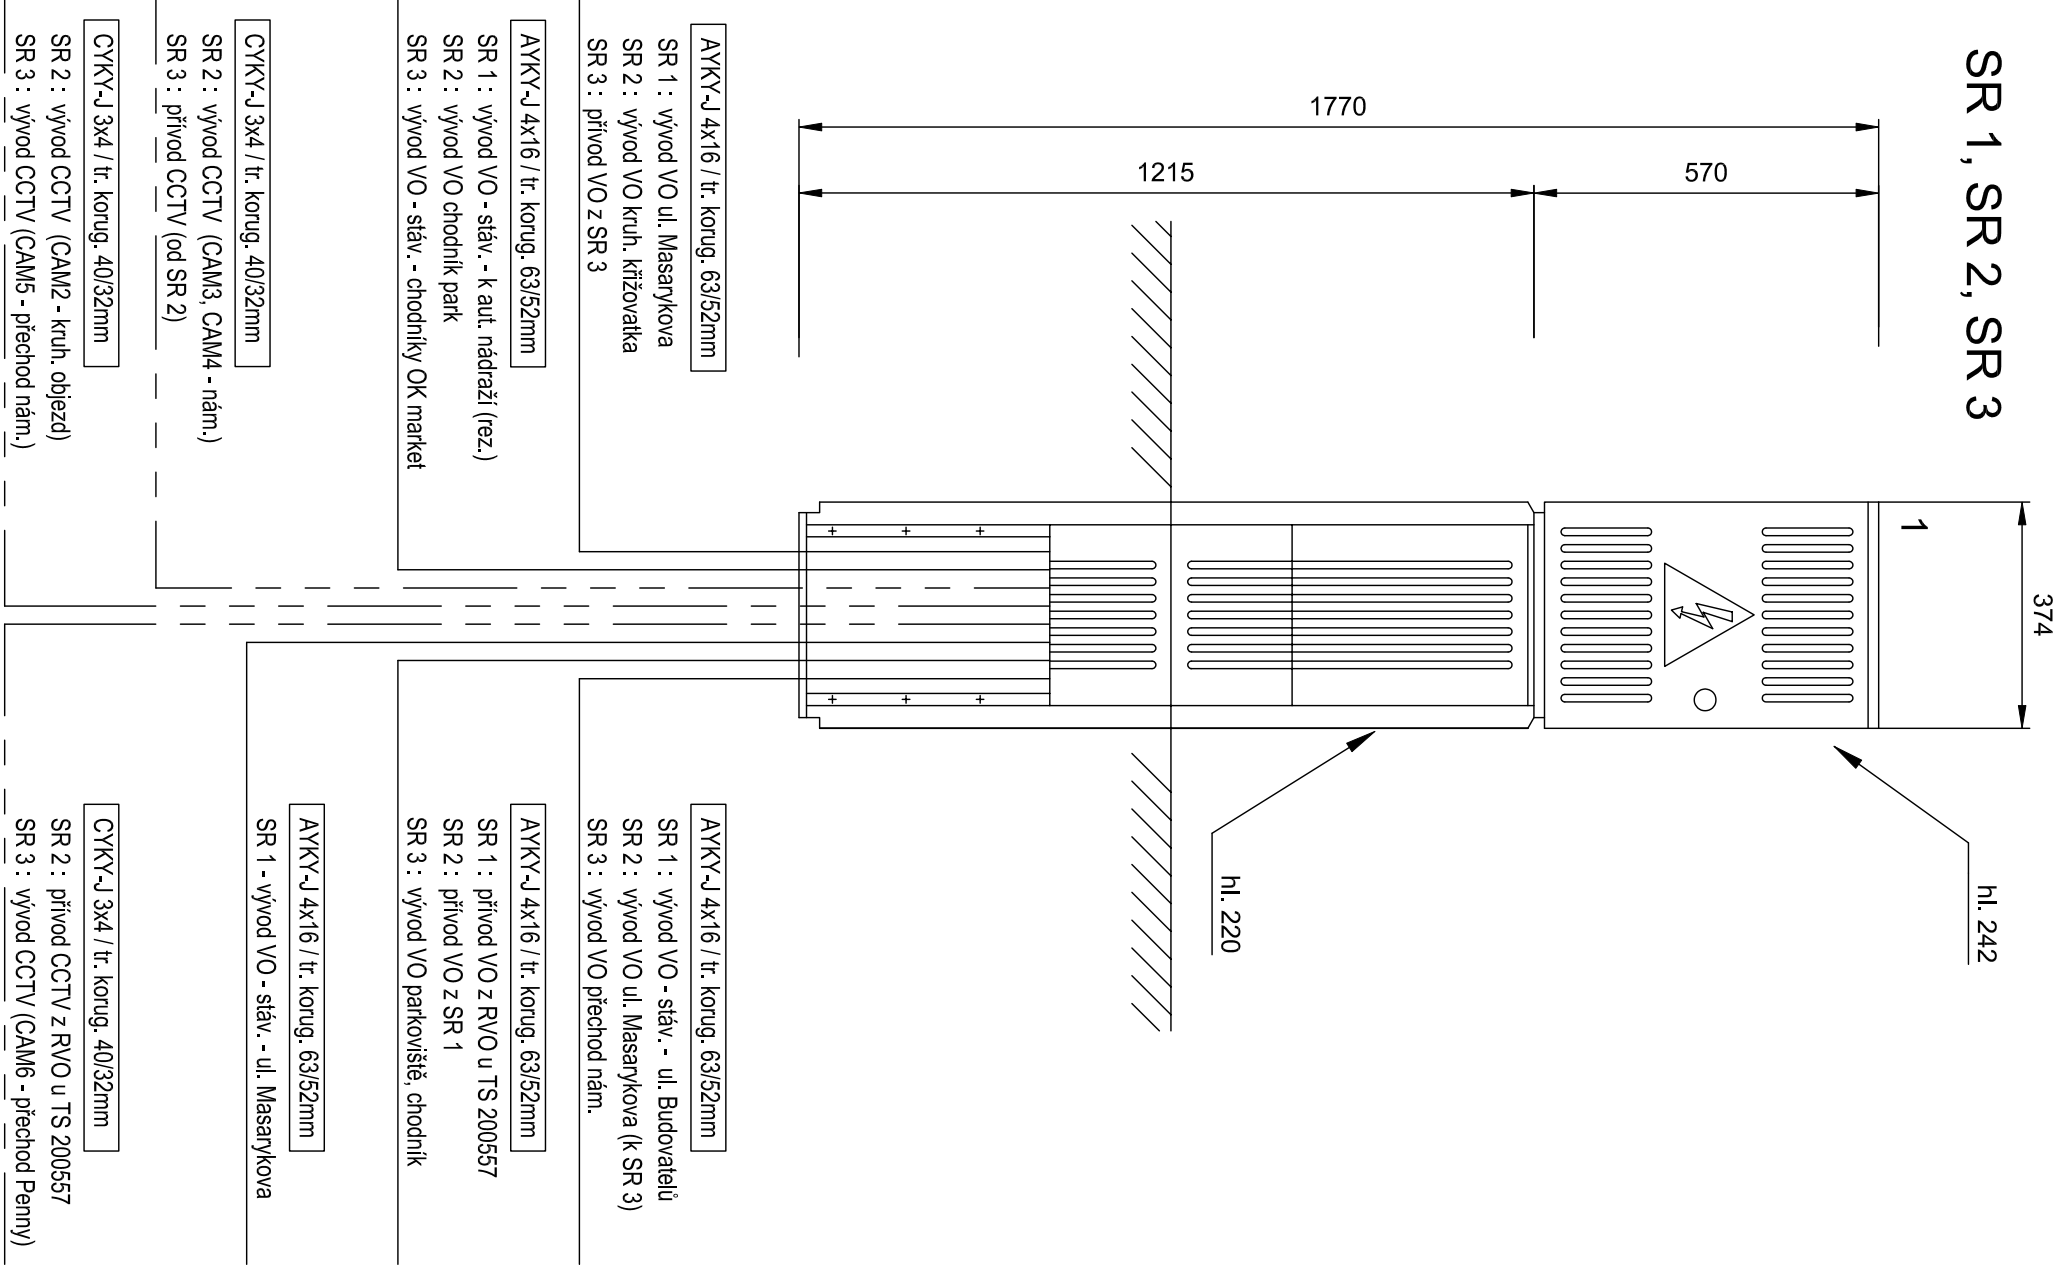


PLASTOVÝ PILÍŘ A PLASTOVÁ PŘÍPOJKOVÁ SKŘÍŇ (KOMPAKTNÍ PILÍŘ) -
ROZPOJOVACÍ POJ. SKŘÍŇ SR 1 - SS 1 / ... VČETNĚ PLASTOVÉHO PILÍŘE PP 1

OSAZENÍ :

1 - PŘÍPOJKOVÁ SKŘÍŇ - KOMPAKTNÍ PILÍŘ - ozn. SS 1 / PK 1 - DIN (5 x odpínač OPV 10, 2 x jistič chráněcí B.. / 0,03 - 10A, 6A)

POKUD JSOU NA VÝKRESECH NEBO V TEXTU UVEDENY NÁZVY VÝROBKŮ NEBO POKUD JSOU UVEDENI DODAVATELÉ,
PAK JDE JEN O STANOVENÍ STANDARDU A MOHOU BÝT POUŽITY I JINÉ, TECHNICKY A KVALITATIVNĚ SROVNATELNÉ VÝROBKY.

| | | | | | | | | | |
|---|--|---|--|--|--|-------------|--|----------|--|
| GENERÁLNÍ PROJEKTANT: | | KONTROLA: | | PAVEL MINAŘÍK | | AUTORIZACE: | | PARÉ: | |
| PROJEKTANT: | | ING. MILAN KRUPÍČKA | | | | | | | |
| <div>PROJEKT STUDENTSKÁ 1133 591 01 ŽDĚR NAD SÁZAVOU tel. : 566 651 155 mob.: 777 663 309</div> | | STAVEBNÍK: | | Město Nové Město na Moravě, Vratislavovo náměstí 103, 592 31 Nové Město n. M. | | IČO: | | 00294900 | |
| | | VEDOUcí | | ING. TOMÁŠ PETR | | IČO: | | 08001839 | |
| | | PROJEKTANT: | | PETRPROJEKT JIMRAMOV | | | | | |
| | | MÍSTO STAVBY: | | NOVÉ MĚSTO N. M. | | | | | |
| | | KRAJ: | | VYSOČINA | | | | | |
| NÁZEV AKCE: | | II / 354 NOVÉ MĚSTO N. M. | | FORMÁT: | | 420 x 297 | | | |
| OKRUŽNÍ KŘÍŽOVATKA KOMENSKÉHO NÁMĚSTÍ | | | | DATUM: | | 09 / 2025 | | | |
| | | | | STUPEŇ: | | DPS | | | |
| | | | | ZAKÁZKA: | | 105 | | | |
| ČÁST: | | D. VÝKRESOVÁ DOKUMENTACE | | MĚŘÍTKO: | | 1 : 500 | | | |
| STAVEBNÍ OBJEKT: | | D.4 - SO 401 VEŘEJNÉ OSVĚTLENÍ A DATOVÁ SÍŤ MĚSTA | | EV.Č.: | | 2025/Kr/03 | | | |
| | | SR 1, SR 2, SR 3 - ROZPOJOVACÍ A POJISTKOVÁ SKŘIŇ | | VÝKRES.Č.: | | D.4 - 6 | | | |