
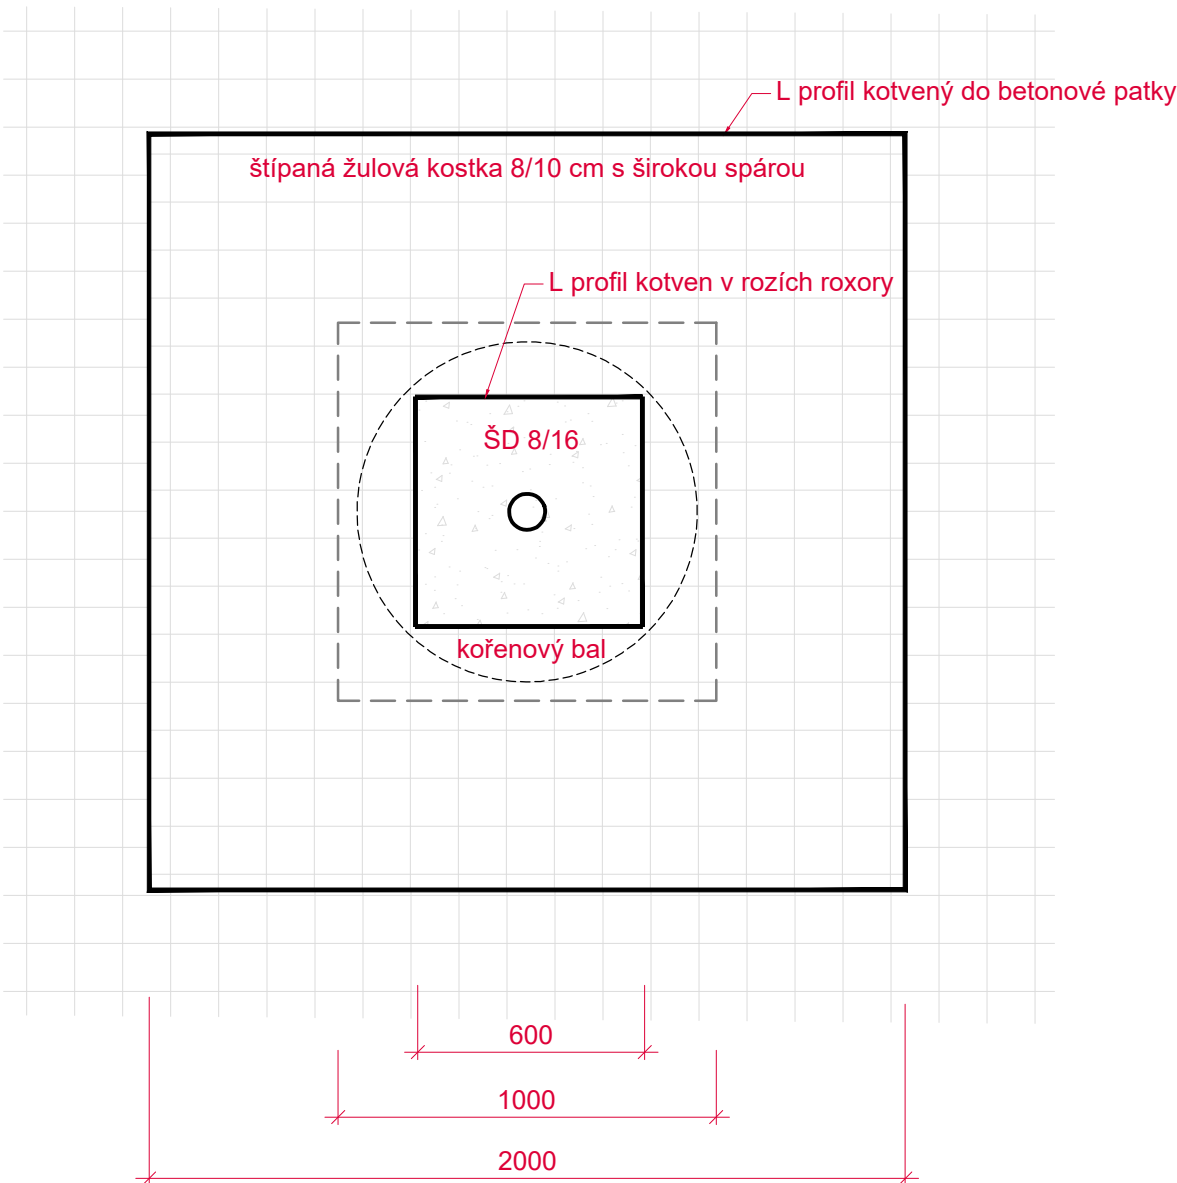


VÝSADBA STROMU VE ZPEVNĚNÉ PLOŠE - VZOROVÝ ŘEZ

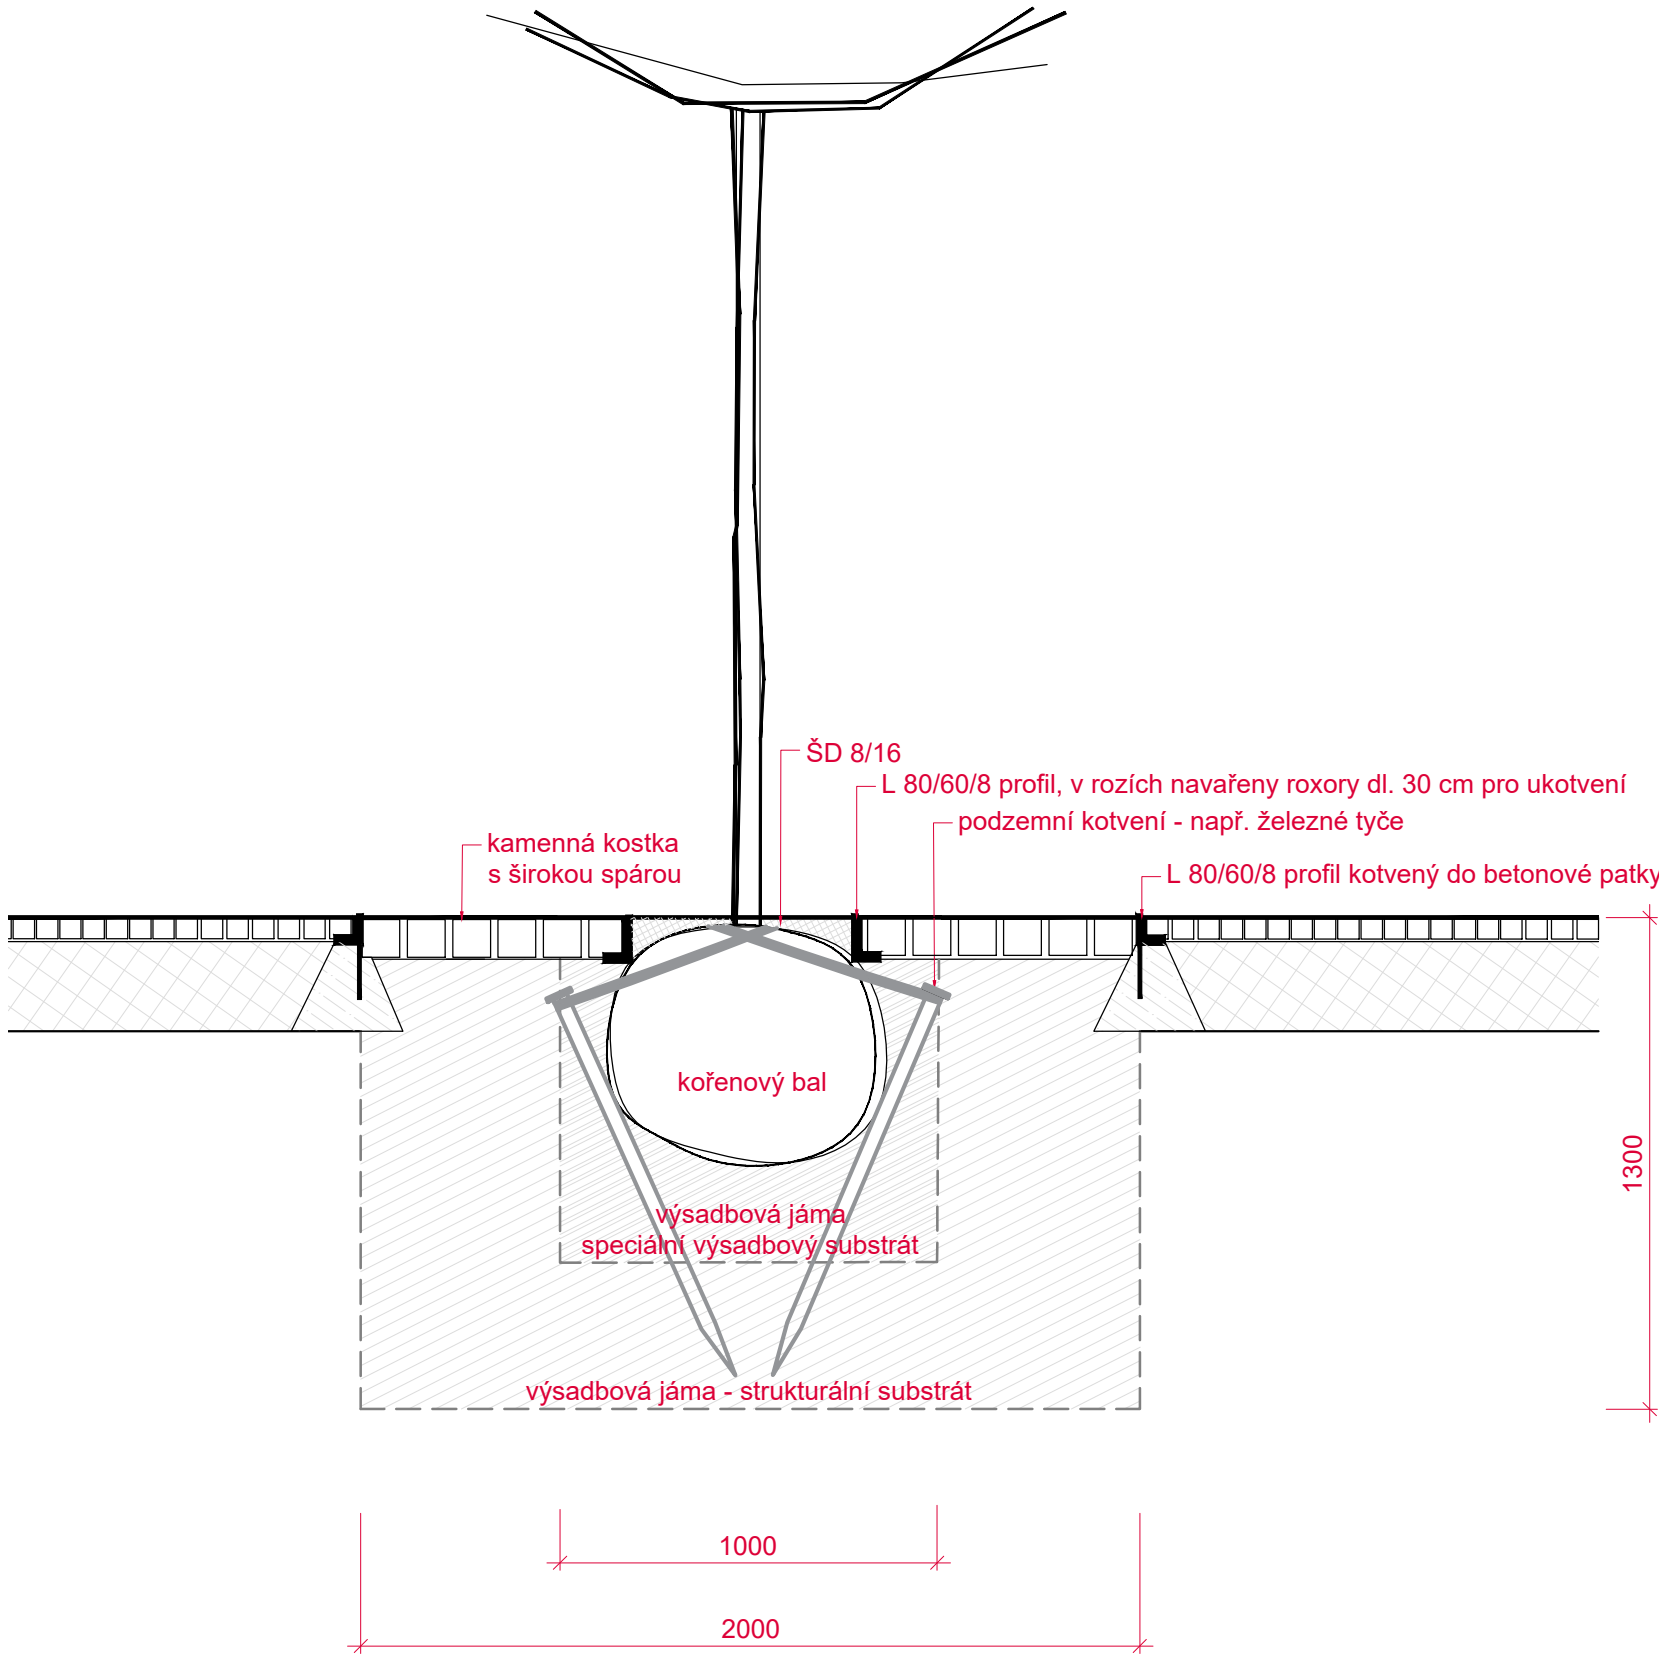

SO 801

INVESTOR_____Nové Město na Moravě
SÍDLO_____Vratislavovo náměstí 103, 592 31 Nové Město na Moravě
AKCE_____II/354 NOVÉ MĚSTO N. M. OKRUŽNÍ KŘÍŽOVATKA KOMENSKÉHO NÁMĚSTÍ
STUPEŇ_____DOKUMENTACE PRO PROVEDENÍ STAVBY
DATUM_____říjen 2025
ZHOTOVITEL_____Ing. Tomáš Petr
_____Nad Vápenicí 42, 592 42, Jimramov - Benátky
ZODPOVĚDNÝ PROJEKTANT_____Ing. Tomáš Petr
VYPRACOVAL_____Ing. Mgr. Lucie Radilová, 04 052; ČKA A.3
_____Ing. Barbora Kubická
ČÁST DOKUMENTACE_____SO 801 VEGETAČNÍ ÚPRAVY
VÝKRES_____SCHÉMA VÝSADBY - STROM VE ZPEVNĚNÉ PLOŠE__1:20

D.801.6