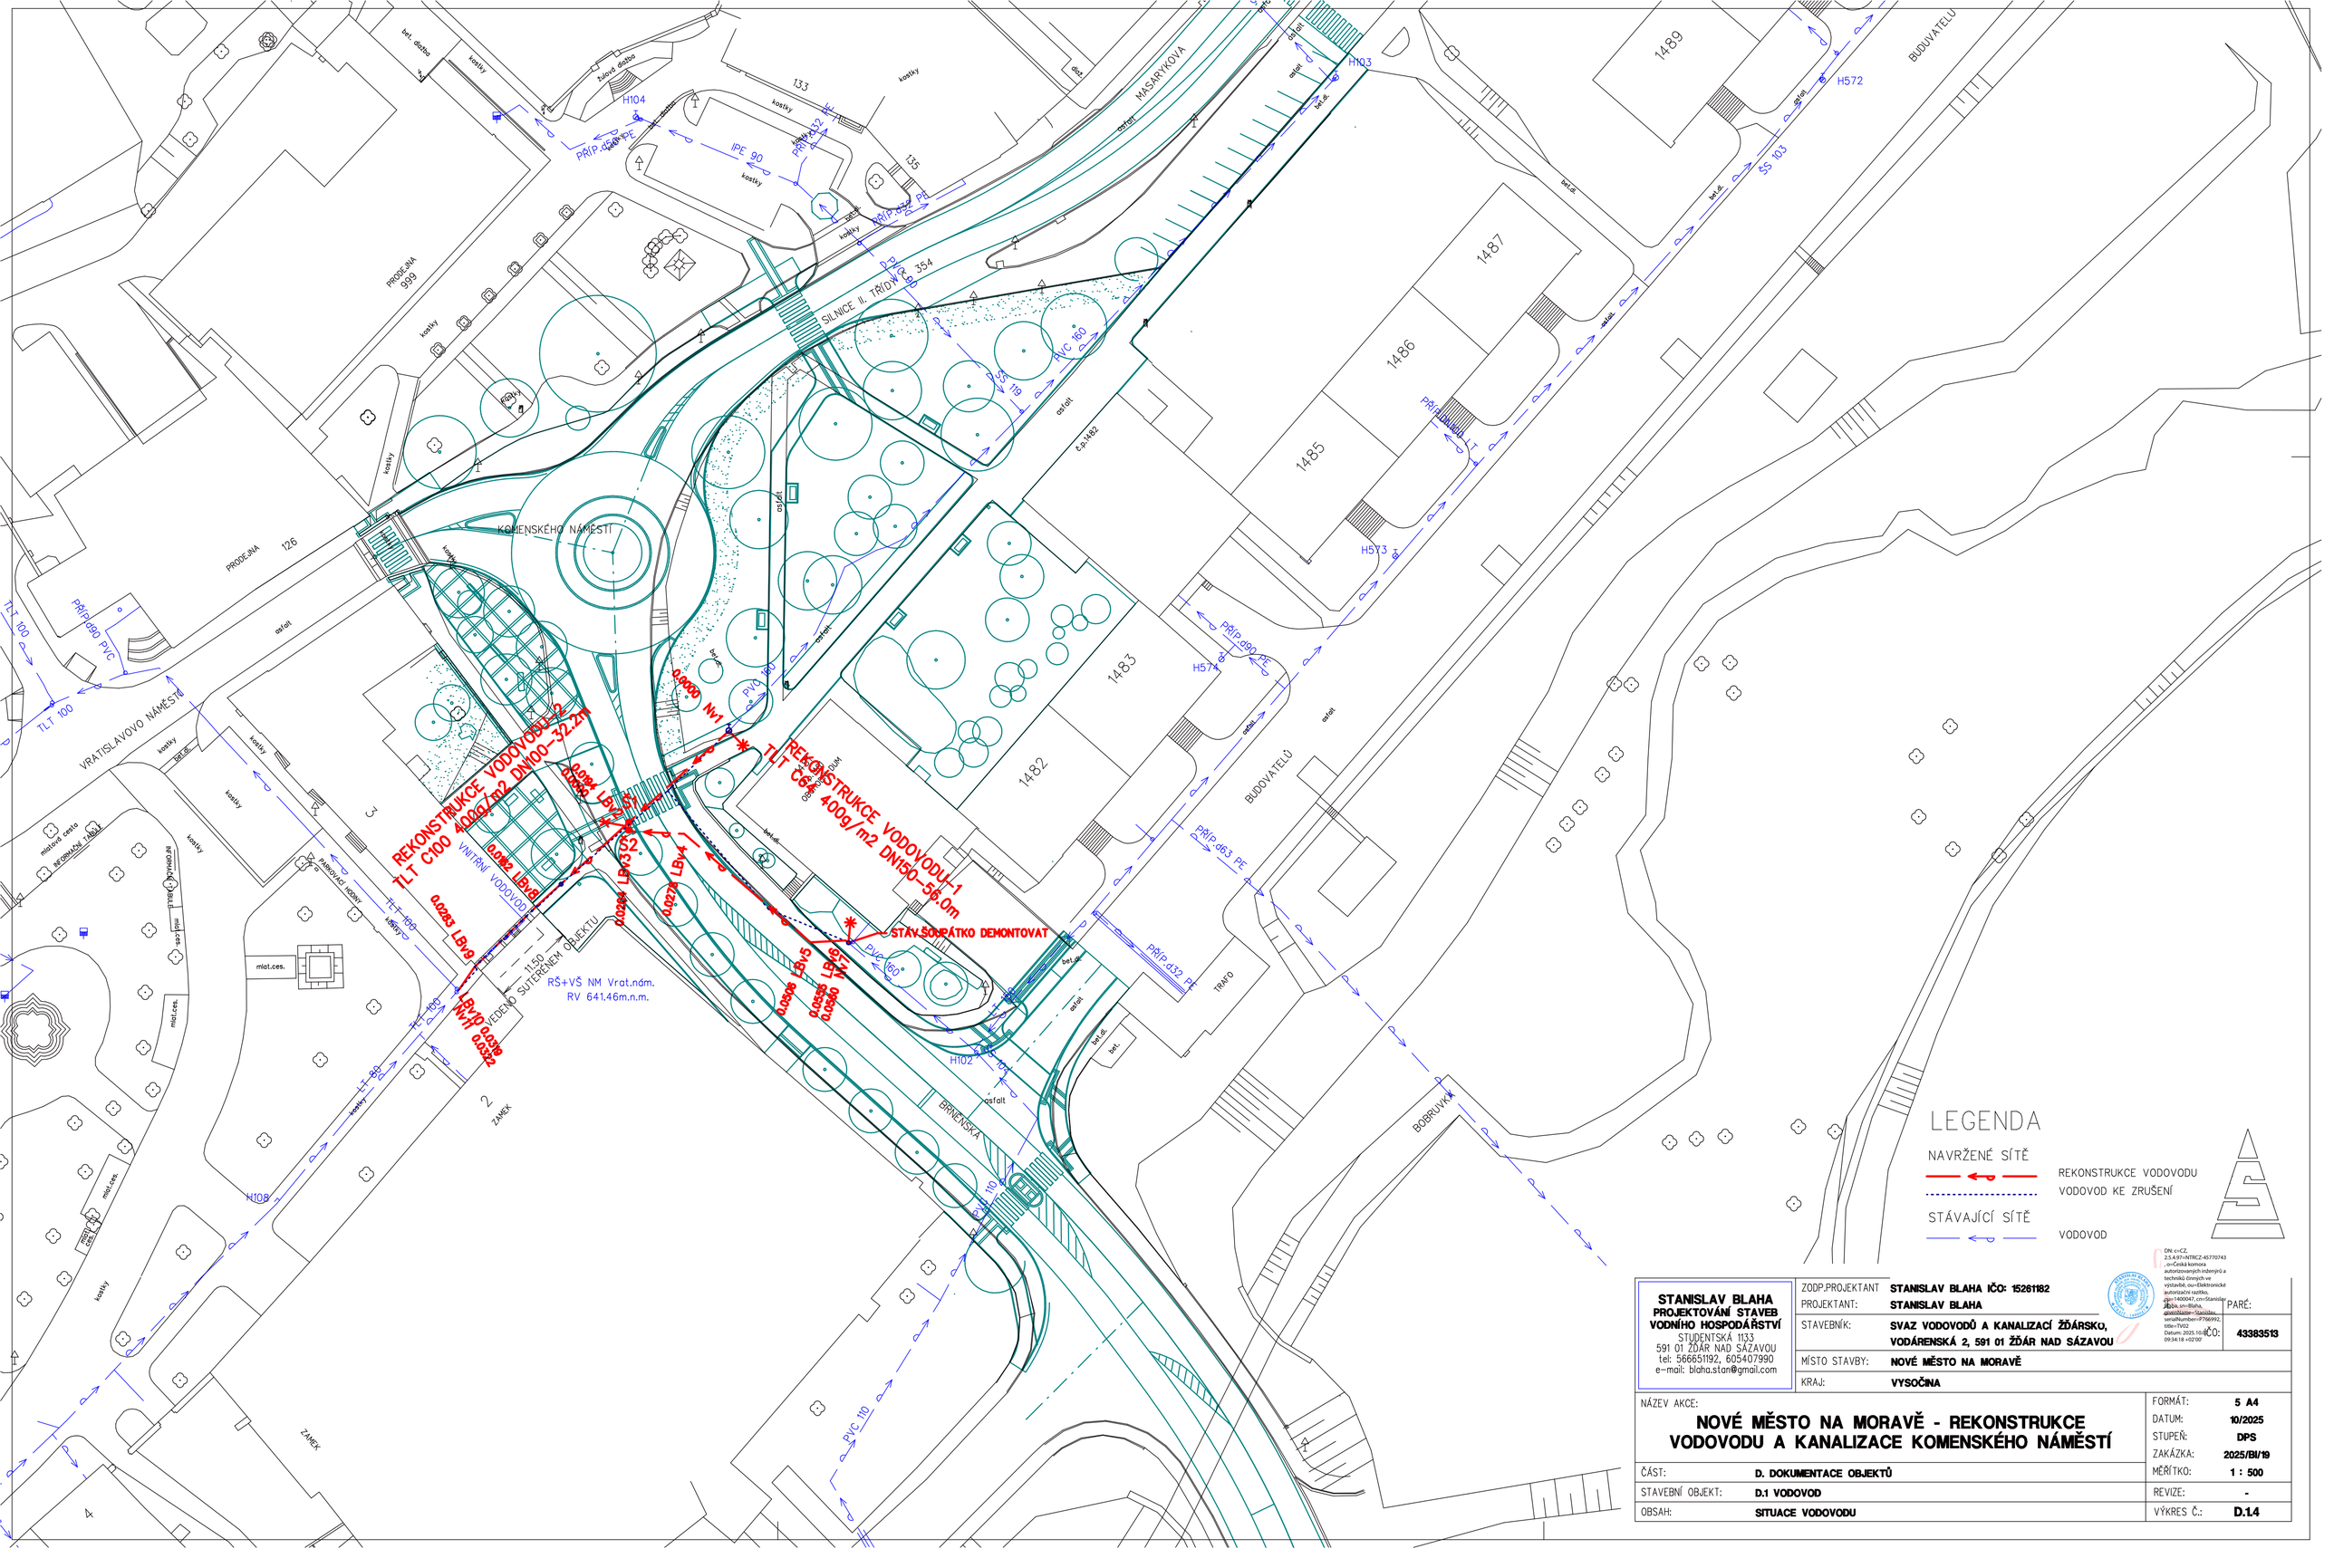

STANISLAV BLAHA
PROJEKTOVÁNÍ STAVEB VODNÍHO HOSPODÁŘSTVÍ
STUDENTSKÁ 1133
591 01 ŽĎÁR NAD SÁZAVOU
tel: 566651192, 605407990
e-mail: blaha.stan@gmail.com

ZODP.PROJEKTANT	**STANISLAV BLAHA IČO: 15261182**
PROJEKTANT:	**STANISLAV BLAHA**
STAVEBNÍK:	**SVAZ VODOVODŮ A KANALIZACÍ ŽĎÁRSKO, VODÁRENSKÁ 2, 591 01 ŽĎÁR NAD SÁZAVOU**
MÍSTO STAVBY:	**NOVÉ MĚSTO NA MORAVĚ**
KRAJ:	**VYSOČINA**

PARÉ:
IČO: **43383513**

DN: c=CZ, 2.5.4.97=NTRCZ-65770743, o=Česká komora autorizovaných inženýrů a techniků činných ve výstavbě, ou=Elektronické autorizační razítko, cpn-1400047, cn=Stanislav Blaha, sn=Blaha, serialNumber=Stanislav, serialNumber=P766992, title=TV02 Datum: 2025.10.02 09:34:18 +02'00'

NÁZEV AKCE:

NOVÉ MĚSTO NA MORAVĚ - REKONSTRUKCE VODOVODU A KANALIZACE KOMENSKÉHO NÁMĚSTÍ

ČÁST:	**D. DOKUMENTACE OBJEKTŮ**	FORMÁT:	**5 A4**
STAVEBNÍ OBJEKT:	**D.1 VODOVOD**	DATUM:	**10/2025**
OBSAH:	**SITUACE VODOVODU**	STUPEŇ:	**DPS**
		ZAKÁZKA:	**2025/BI/19**
		MĚŘÍTKO:	**1 : 500**
		REVIZE:	**-**
		VÝKRES Č.:	**D.1.4**