

NÁZEV ULICE  
ČÍSLO PARCELNÍ  
DRUH POVRCHU  
VZDÁLENOST ŠACHET

ČÍSLA ŠACHET

1 : 500/1 : 50

STÁVAJÍCÍ TERÉN  
UPRAVENÝ TERÉN

KÓTA UPRAVENÉHO TERÉNU

HLOUBKA VÝKOPU

DNO POTRUBÍ


KÓTA STÁVAJÍCÍHO TERÉNU

SROVNÁVACÍ ROVINA

STANIČENÍ km,m

SKLON % , DÉLKA m  
PROFIL, MATERIÁL, DÉLKA m  
KAPACITNÍ PRŮTOK l/s – RYCHLOST m/s  
NÁVRHOVÝ PRŮTOK l/s – RYCHLOST m/s

KOMENSKÉHO NÁMĚSTÍ				
443/14 443/8		462/4 136/2		146/1
ZEL.	ORKUŽNÍ KŘÍŽOVATKA			Z. CH.
33.3				5.0

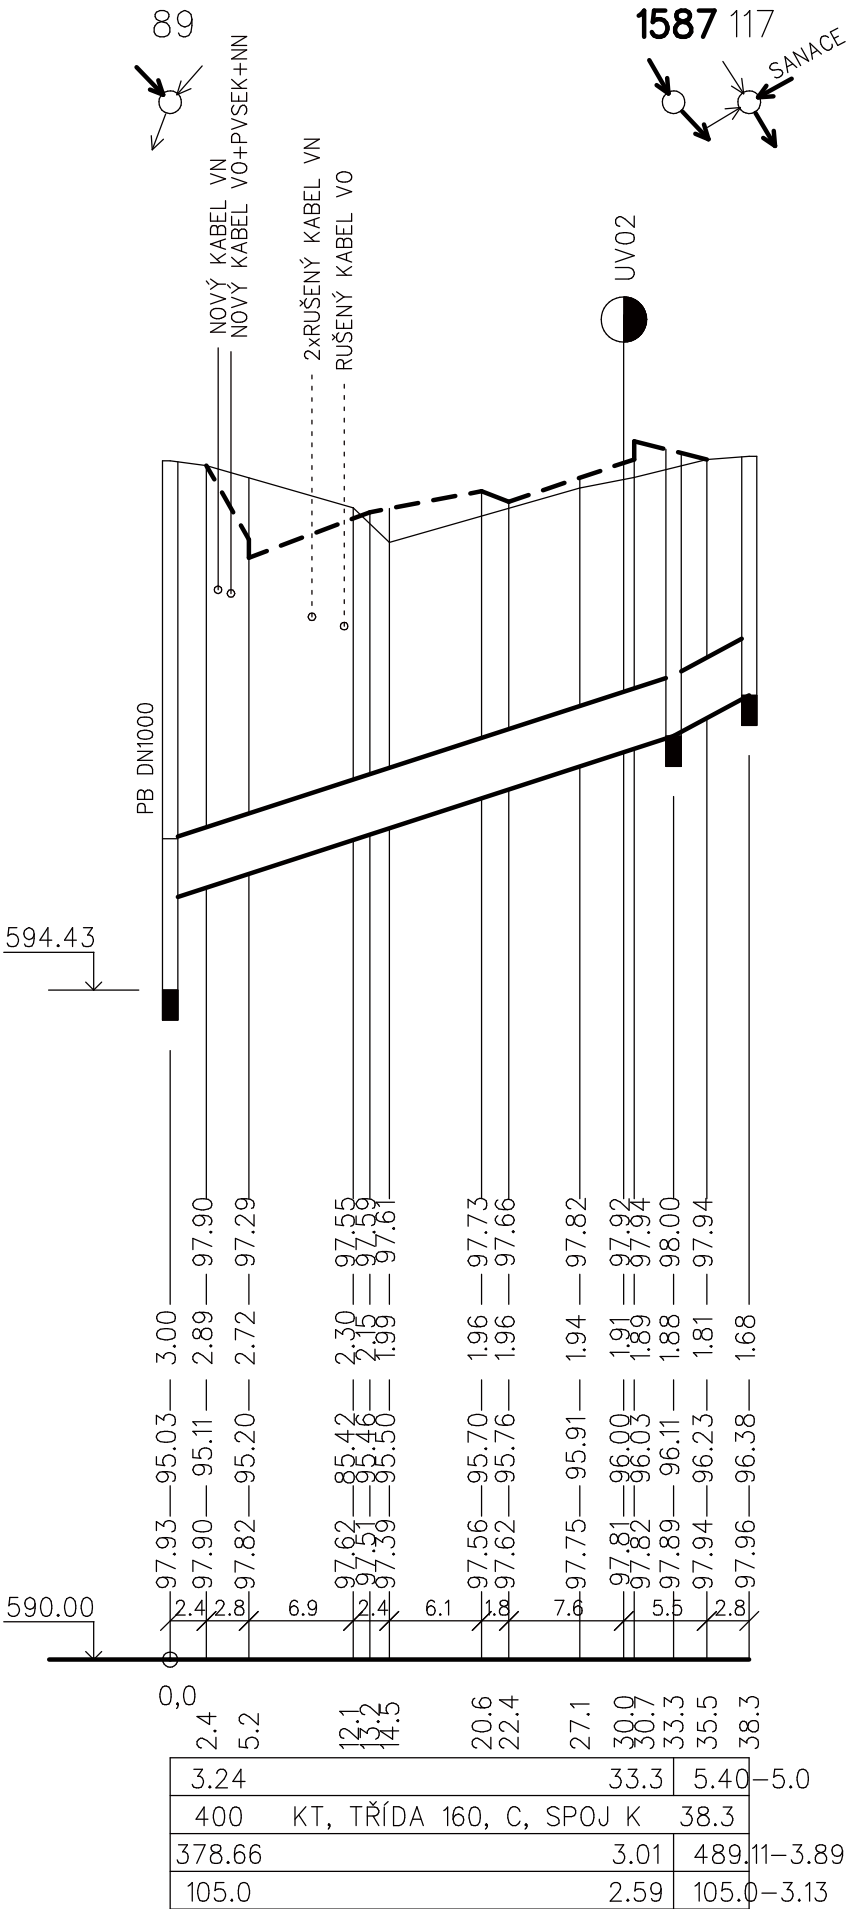

HLOUBKY VÝKOPŮ V MÍSTĚ NAPOJENÍ NA STÁVAJÍCÍ POTRUBÍ BUDOU UPRAVENY DLE SKUTEČNÉ HLOUBKY ULOŽENÍ POTRUBÍ.

HLOUBKY VÝKOPU JSOU POČÍTÁNY OD STÁVAJÍCÍHO TERÉNU.

<b>STANISLAV BLAHA</b> <b>PROJEKTOVÁNÍ STAVEB</b> <b>VODNÍHO HOSPODÁŘSTVÍ</b> STUDENTSKÁ 1133 591 01 ŽDĚR NAD SÁZAVOU tel: 566651192, 605407990 e-mail: blaha.stan@gmail.com	ZODP.PROJEKTANT	<b>STANISLAV BLAHA IČO: 15261182</b>		
	PROJEKTANT:	<b>STANISLAV BLAHA</b>	AUTORIZACE:	PARÉ:
	STAVEBNÍK:	<b>SVAZ VODOVODŮ A KANALIZACÍ ŽDĚRSKO, VODÁRENSKÁ 2, 591 01 ŽDĚR NAD SÁZAVOU</b>		
	MÍSTO STAVBY:	<b>NOVÉ MĚSTO NA MORAVĚ</b>		
NÁZEV AKCE:		FORMÁT: <b>2 A4</b>		
<b>NOVÉ MĚSTO NA MORAVĚ - REKONSTRUKCE VODOVODU A KANALIZACE KOMENSKÉHO NÁMĚSTÍ</b>		DATUM: <b>10/2025</b>		
		STUPEŇ: <b>DPS</b>		
ČÁST:		ZAKÁZKA: <b>2025/BI/19</b>		
STAVEBNÍ OBJEKT:		MĚŘÍTKO: <b>1:500/1:50</b>		
OBSAH:		REVIZE: <b>-</b>		
		VÝKRES Č.: <b>D.2.4</b>		
		KRAJ: <b>VYSOČINA</b>		
		KRAJ: <b>VYSOČINA</b>		