


ULOŽENÍ KANALIZAČNÍHO POTRUBÍ Z KAMENINY

- V OSTATNÍCH PŘÍPADECH

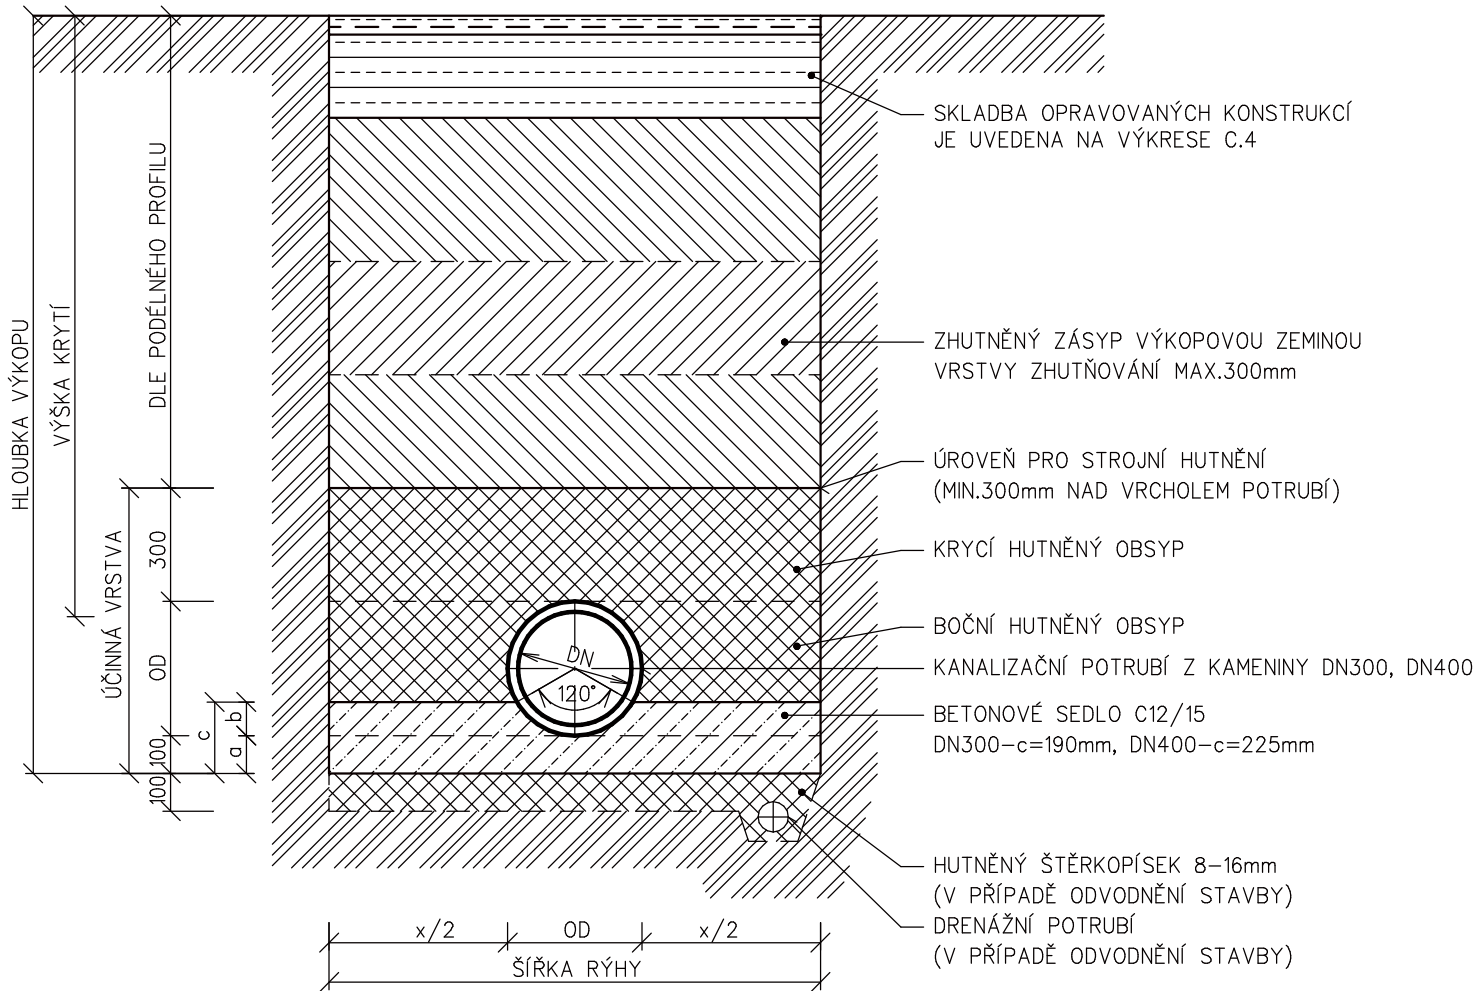


ULOŽENÍ POTRUBÍ MUSÍ BÝT PROVEDENO DLE ČSN EN 1610.
PRO BOČNÍ A KRYCÍ OBSYP POTRUBÍ BUDE POUŽIT ŠTĚRKOPÍSEK U POTRUBÍ DO DN200 0 – 22mm, OD DN250 0 – 32mm.
MATERIÁLY POUŽITÉ V ÚČINNÉ VRSTVĚ MUSÍ BÝT V SOULADU S POŽADAVKY VÝROBCE POTRUBÍ.
KRYCÍ OBSYP BUDE PROVEDEN V TLOUŠŤCE DLE POŽADAVKU VÝROBCE POUŽITÉHO POTRUBÍ.
OBSYP MÁ ZAJIŠŤOVAT DOSTATEČNOU POSTRANNÍ PODPORU PRO POTRUBÍ, A PROTO JE JEJ TŘEBA DOSTATEČNĚ ZHUTNIT. POŽADAVKY NA ZÁSYPOVÝ MATERIÁL A JEHO ZHUTNĚNÍ ZÁVISÍ NA TOM, ZDA SE VEDENÍ NACHÁZÍ POD ZPEVNĚNOU NEBO VOLNOU PLOCHOU.
ŠÍŘKA VÝKOPU DLE PLATNÝCH TECHNICKÝCH NOREM. ŠÍŘKOU VÝKOPU SE ROZUMÍ VZDÁLENOST STĚN VÝKOPU NEBO PAŽENÍ MĚŘENÁ VE VÝŠCE VRCHOLU POTRUBÍ.
DLE VYHLÁŠKY Č. 591/2006 Sb. BUDE RÝHA VÝKOPU V SOUDRŽNÝCH ZEMINÁCH V ZASTAVĚNÉM ÚZEMÍ OD HLOUBKY 1,3m A V NEZASTAVĚNÉM ÚZEMÍ OD HLOUBKY 1,5m PAŽENA. V NESOUDRŽNÝCH ZEMINÁCH BUDE PROVEDENO PAŽENÍ OD HLOUBKY 0.7m.
DLE ČSN 733055 MÁ BÝT VÝKOP ZAPAŽEN PŘI HLOUBCE VĚTŠÍ NEŽ 1,3 m V ZASTAVĚNÉM ÚZEMÍ A PŘI HLOUBCE 1,5 m V NEZASTAVĚNÉM ÚZEMÍ.
PŘI POUŽITÍ PAŽENÍ BUDE ŠÍŘKA VÝKOPU ZVĚTŠENA NA KAŽDOU STRANU O 0,15 m.
NEJMENŠÍ ŠÍŘKA VÝKOPŮ SE SVISLÝMI STĚNAMI, DO KTERÝCH VSTUPUJÍ OSOBY JE 0.8m DLE NAŘÍZENÍ VLÁDY Č. 591/2006 Sb.

NEJMENŠÍ ŠÍŘKA RÝHY PŘI HUTNĚNÍ OBSYPU DLE ČSN 733055:
SKLON SVAHU VÝKOPU > 75st. NEBO PAŽENÝ VÝKOP

- OD MENŠÍ NEŽ 0,4 m = OD + 0.7 m (x)
- OD MEZI 0.4 – 1.0 m = OD + 0.8 m (x)
- OD VĚTŠÍ NEŽ 1.0 m = OD + 0.9 m (x)

- V SILNICI II TŘÍDY

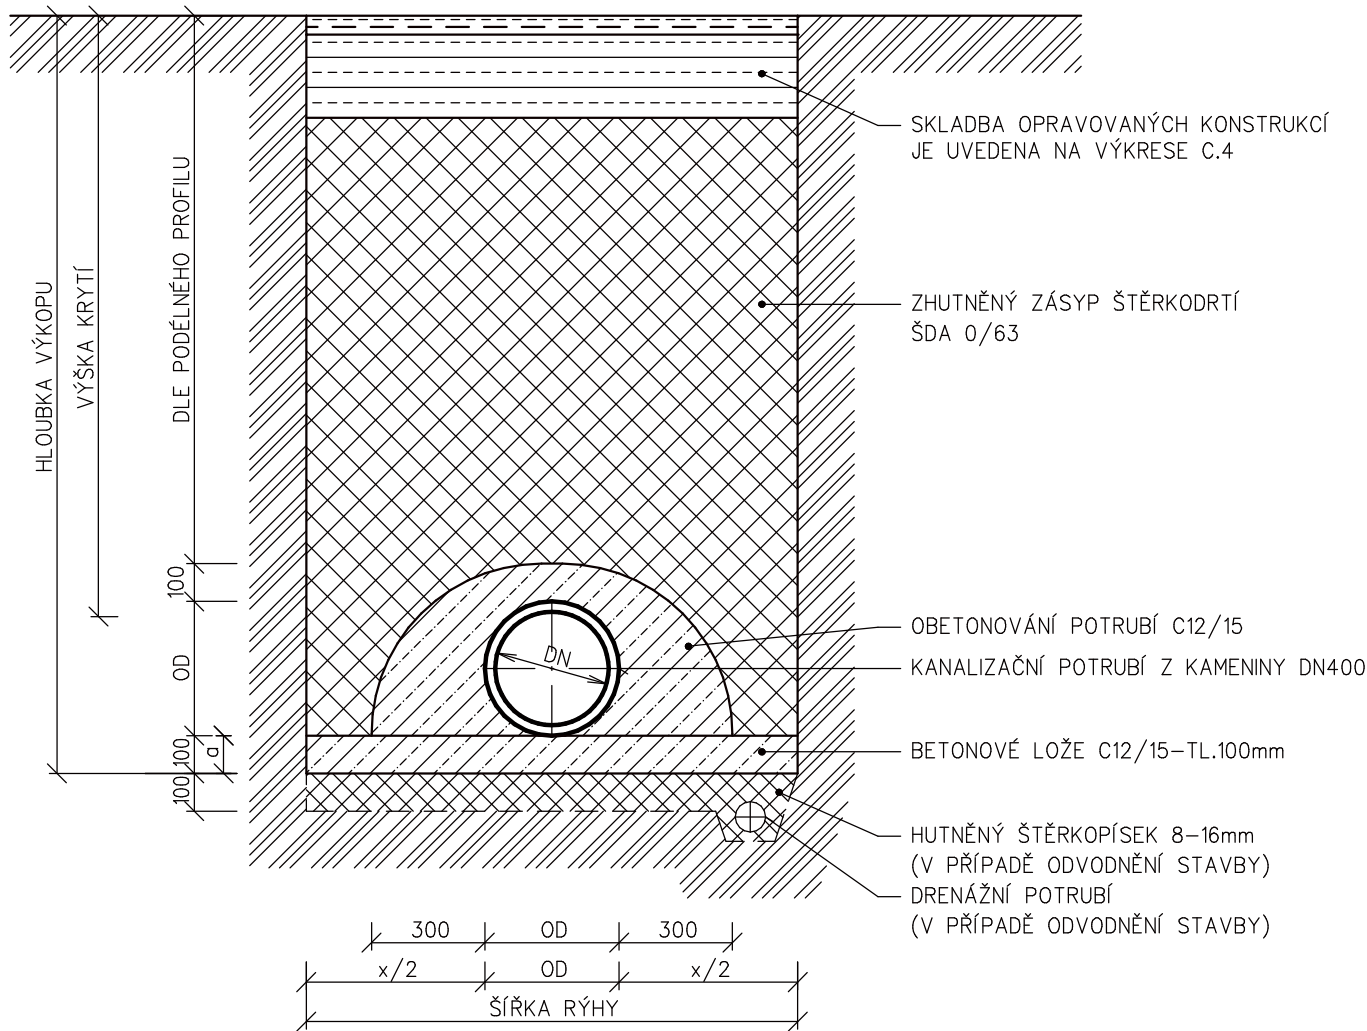

OBETONOVÁNÍ POTRUBÍ A ZÁSYP ŠTĚRKODRTÍ BUDE PROVEDEN V ÚSEKU:
89-1587

STANISLAV BLAHA PROJEKTOVÁNÍ STAVEB VODNÍHO HOSPODÁŘSTVÍ STUDENTSKÁ 1133 591 01 ŽDĀR NAD SĀZAVOU tel: 566651192, 605407990 e-mail: blaha.stan@gmail.com	ZODP.PROJEKTANT	STANISLAV BLAHA IČO: 15261182		
	PROJEKTANT:	STANISLAV BLAHA	AUTORIZACE:	PARÉ:
	STAVEBNÍK:	SVAZ VODOVODŮ A KANALIZACÍ ŽDĀRSKO, VODĀRENSKĀ 2, 591 01 ŽDĀR NAD SĀZAVOU		IČO: 43383513
	MÍSTO STAVBY:	NOVÉ MĚSTO NA MORAVĚ		
KRAJ:		VYSOČINA		
NÁZEV AKCE:			FORMÁT:	2 A4
NOVÉ MĚSTO NA MORAVĚ - REKONSTRUKCE VODOVODU A KANALIZACE KOMENSKÉHO NĀMĚSTÍ			DATUM:	10/2025
			STUPEŇ:	DPS
ČĀST:			ZĀKĀZKA:	2025/BI/19
STAVEBNÍ OBJEKT:			MĚŘÍTKO:	1 : 20
OBSAH:			REVIZE:	-
ULOŽENÍ POTRUBÍ Z KT VE VÝKOPU			VÝKRES Č.:	D.2.8