1:500 | 1:500 | 1:500

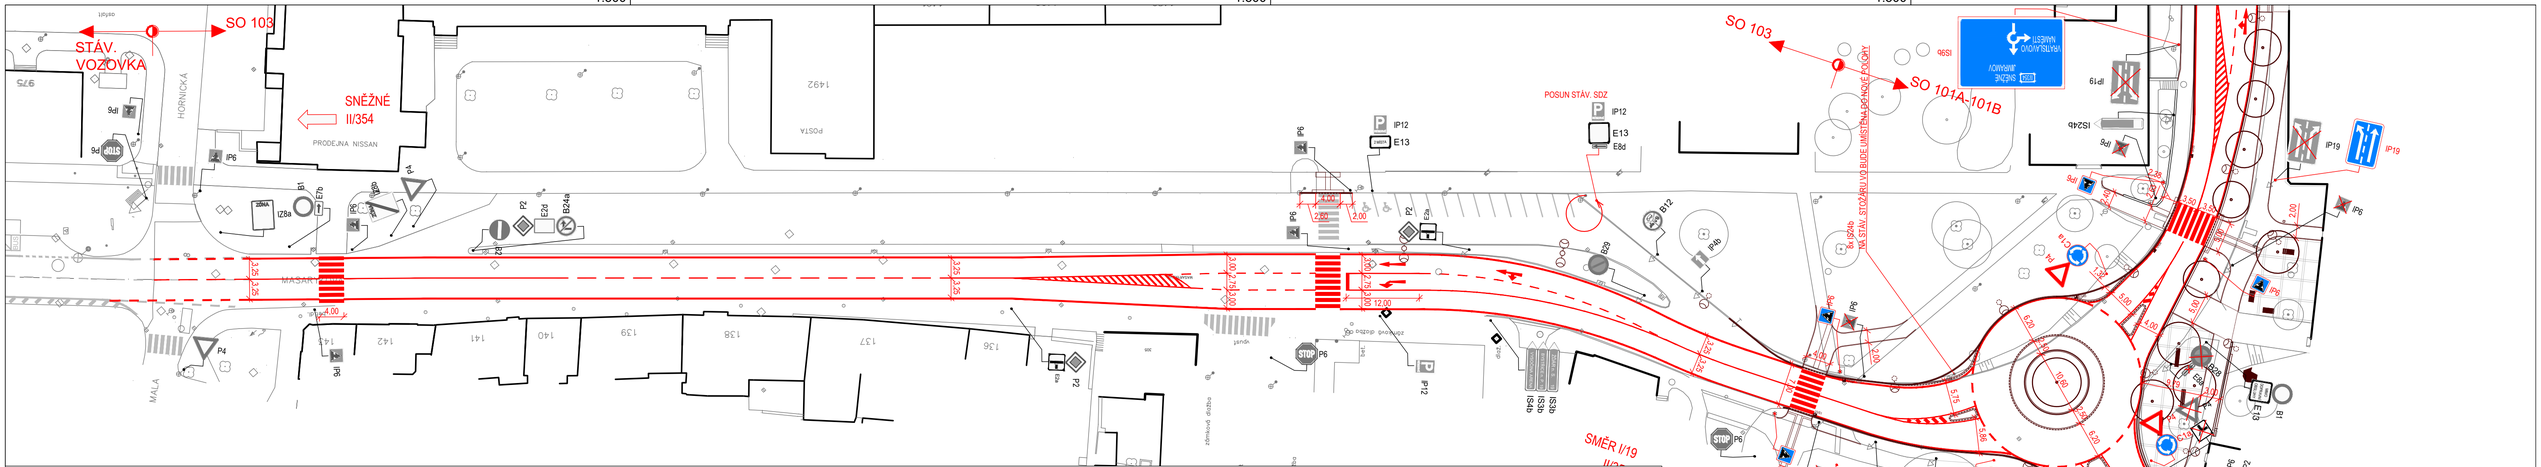

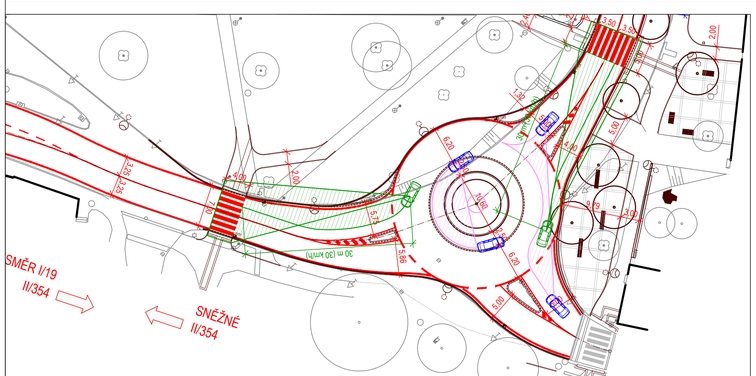

1:500 | 1:500 | 1:500

BOČNÍ UMÍSTĚNÍ SVISLÝCH ZNAČEK DLE TP 65

VÝŠKOVÉ UMÍSTĚNÍ SVISLÝCH ZNAČEK DLE TP 65

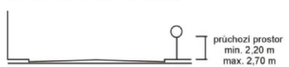

VZDÁLENOST MEZI ZNAČKAMI DLE TP 65

LEGENDA:

- C1a — SVISLÉ DOPRAVNÍ ZNAČENÍ - NÁVRH
- B28 — SVISLÉ DOPRAVNÍ ZNAČENÍ - STAV
- B28 — SVISLÉ DOPRAVNÍ ZNAČENÍ - RUŠENÉ
- VODOROVNÉ DOPRAVNÍ ZNAČENÍ BÍLÉ - NAVRŽENÉ
- VODOROVNÉ DOPRAVNÍ ZNAČENÍ BÍLÉ - STÁVAJÍCÍ
- STAVEBNÍ ÚPRAVY
- GEODETICKÉ ZANĚŘENÍ STÁVAJÍCÍHO STAVU

ROZHLEDOVÉ TROJÚHELNÍKY
DLE ČSN 73 6102, ČSN 73 6110, TP 135
USPOŘÁDÁNÍ "A" PRO VOZIDLA SKUPINY "3"

ROZHLEDOVÉ TROJÚHELNÍKY NA ČEKACÍ PLOCHY PŘECHODU
DLE ČSN 73 6110

POZNÁMKA:

- VEŠKERÉ VODOROVNÉ DOPRAVNÍ ZNAČENÍ, KTERÉ NENÍ ZOBRAZENO NEBO BRÁNÍ INSTALACI NOVÉHO, BUDE ODSTRANĚNO.
- MÍSTNÍ ÚPRAVA PROVOZU BUDE REALIZOVÁNAPODLE ZÁKONA 361/2000 Sb., Vyhl. 294/2015 Sb., V PLATNÉM ZNĚNÍ, TECHNICKÝCH NOREM ČSN A TECHNICKÝCH PODMÍNEK MINISTERSTVA DOPRAVY.

Objednatel projektu:	MĚSTO NOVÉ MĚSTO NA MORAVĚ Vratislavovo náměstí 103 592 31 Nové Město na Moravě	PETRPROJEKT	
Zodp. projektant:	ING. TOMÁŠ PETR	Ing. Tomáš Petr Nad Vápenicí 42, 59242, Jimramov - Benátky tel.: (+420) 605 169 968 email: petr.projekt@gmail.com	
Zpracoval:	ING. TOMÁŠ PETR		
		Stupeň:	PDPS
Akce:	II/354 NOVÉ MĚSTO N. M. OKRUŽNÍ KŘIŽOVATKA KOMENSKÉHO NÁMĚSTÍ	Zák. č.:	105
		Datum:	05/2025
		Formát:	-
		Měřítko.:	1:500
Obsah:	SITUACE DOPRAVNÍHO ZNAČENÍ - II. ČÁST	Číslo přílohy:	Číslo paré:
		C.4.2	