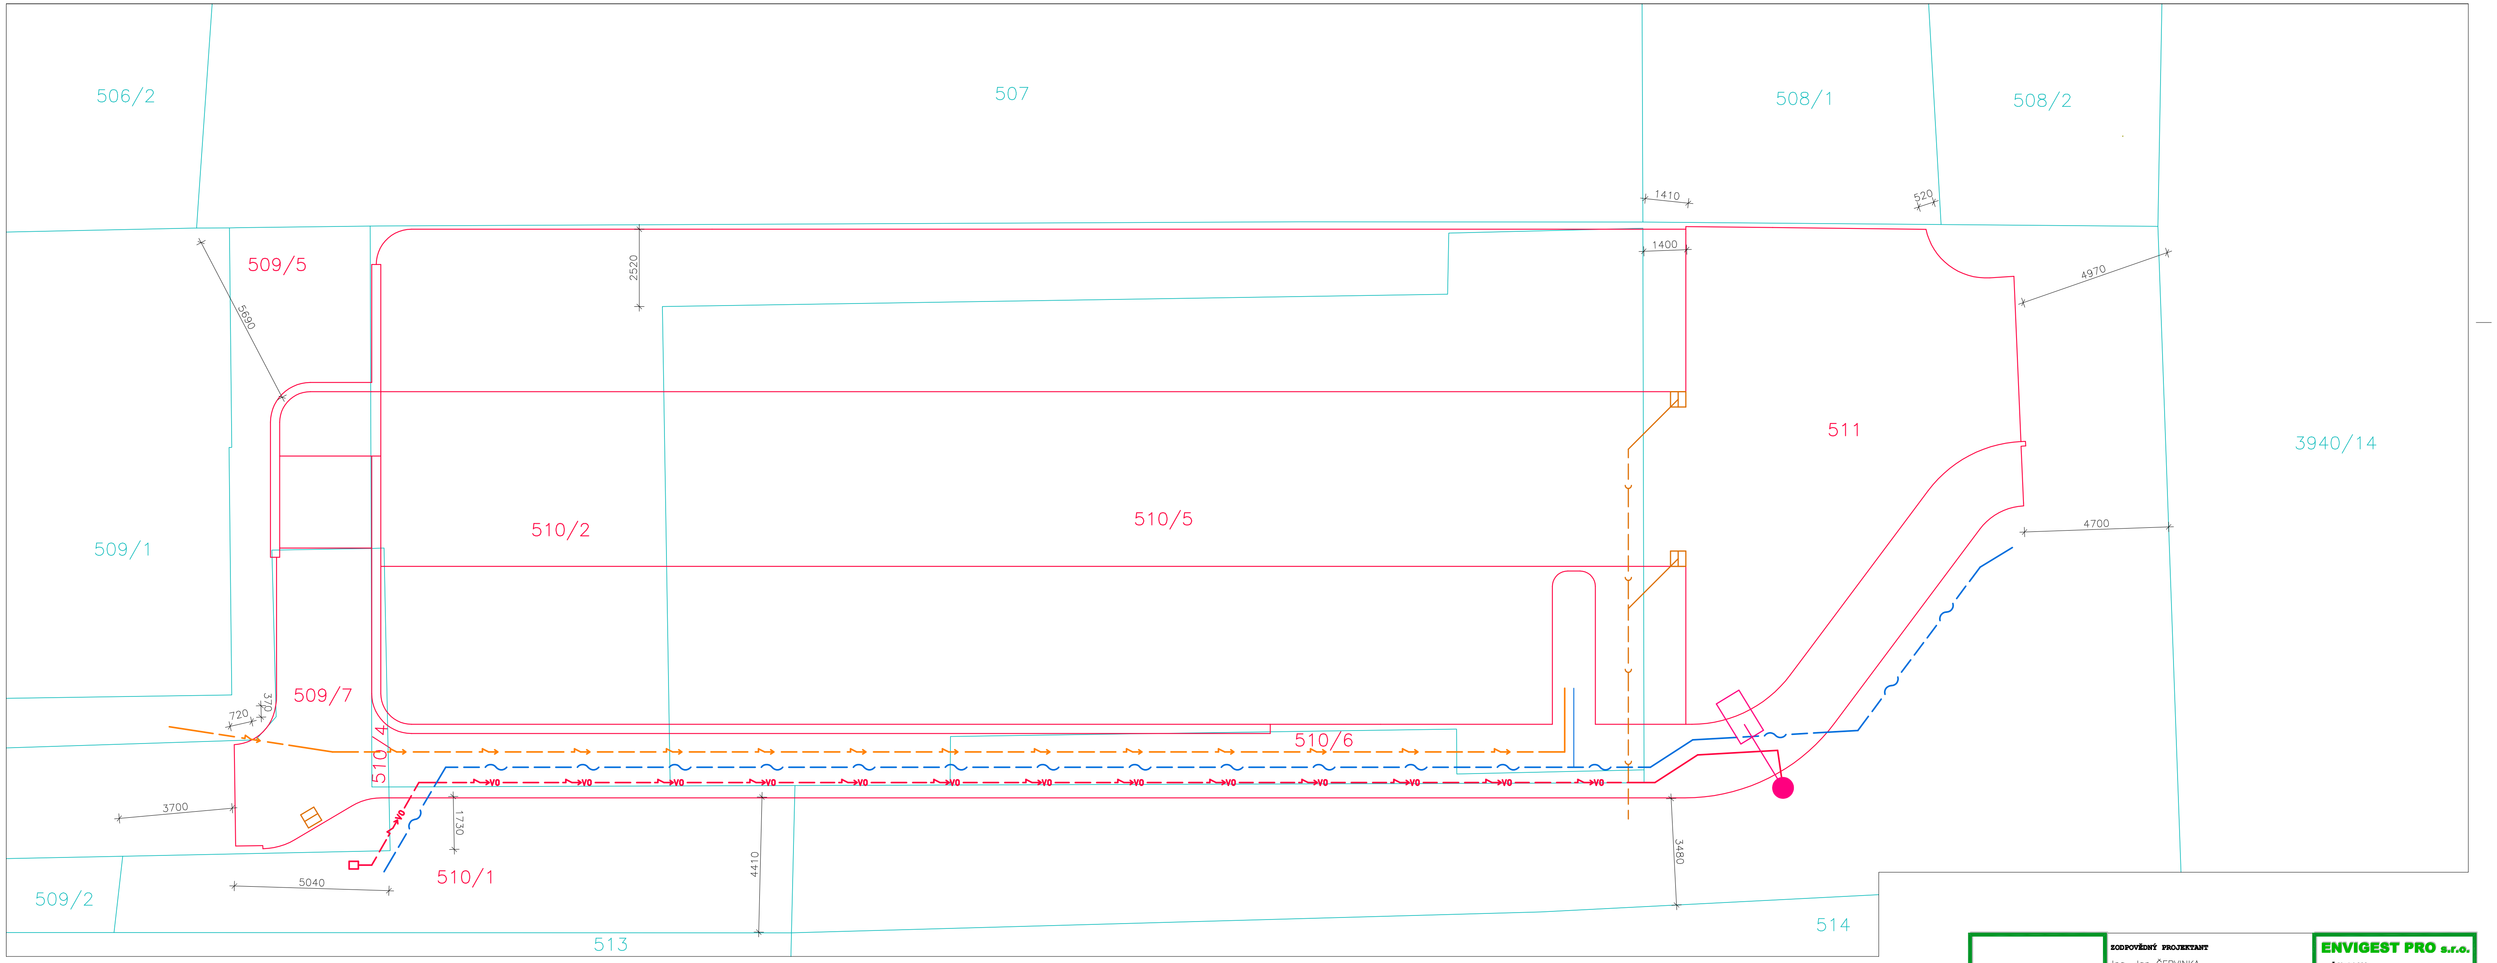

LEGENDA BAREV

- HRANICE PARCEL
- HRANICE NOVÝCH PLOCH A KONSTRUKCÍ

LEGENDA NOVÝCH SÍTÍ

- PŘÍPOJKA DEŠŤOVÉ KANALIZACE
- CHRÁNIČKY PRO OPTICKOU SÍŤ, PODZEMNÍ VEDENÍ
- KABELOVÉ PODZEMNÍ VEDENÍ VEŘEJNÉHO OSVĚTLENÍ
- NOVÁ CHRÁNIČKA d100 PRO NABÍJECÍ STANICI

ZODPOVĚDNÝ PROJEKTANT	Ing. Jan ČERVINKA
VYPRACOVAL	Ing. Jan ČERVINKA
INVESTOR:	Město Nové Město na Moravě Vratislavovo náměstí 103, 592 31 Nové Město na Moravě
MÍSTO STAVBY:	KÚ NOVÉ MĚSTO NA MORAVĚ par. č. 509/5, 509/7, 510/2, 510/4, 510/5, 510/6, 511

ENVIGEST PRO s.r.o.
Žižkova 990
592 31 Nové Město na Moravě
IČ 29319382
envigest@envigest.cz

AKCE: **ULICE BRNĚNSKÁ PARKOVIŠTĚ**

FORMÁT:	A2+
DATUM:	12/2025
STUPEŇ:	DPS
ČÍSLO ZAKÁZKY:	25P13

OBSAH: KATASTRÁLNÍ SITUAČNÍ VÝKRES

C. SITUAČNÍ VÝKRESY

MĚŘÍTKO: 1:100

ČÍSLO VÝKRESU: **C.2**

Jakákoliv šíření či rozmnožování tohoto materiálu či jeho částí a nakládání s ním pro jiný účel, než bylo určeno, je zakázáno a podléhá autorskému zákonu. Všechna práva vyhrazena.