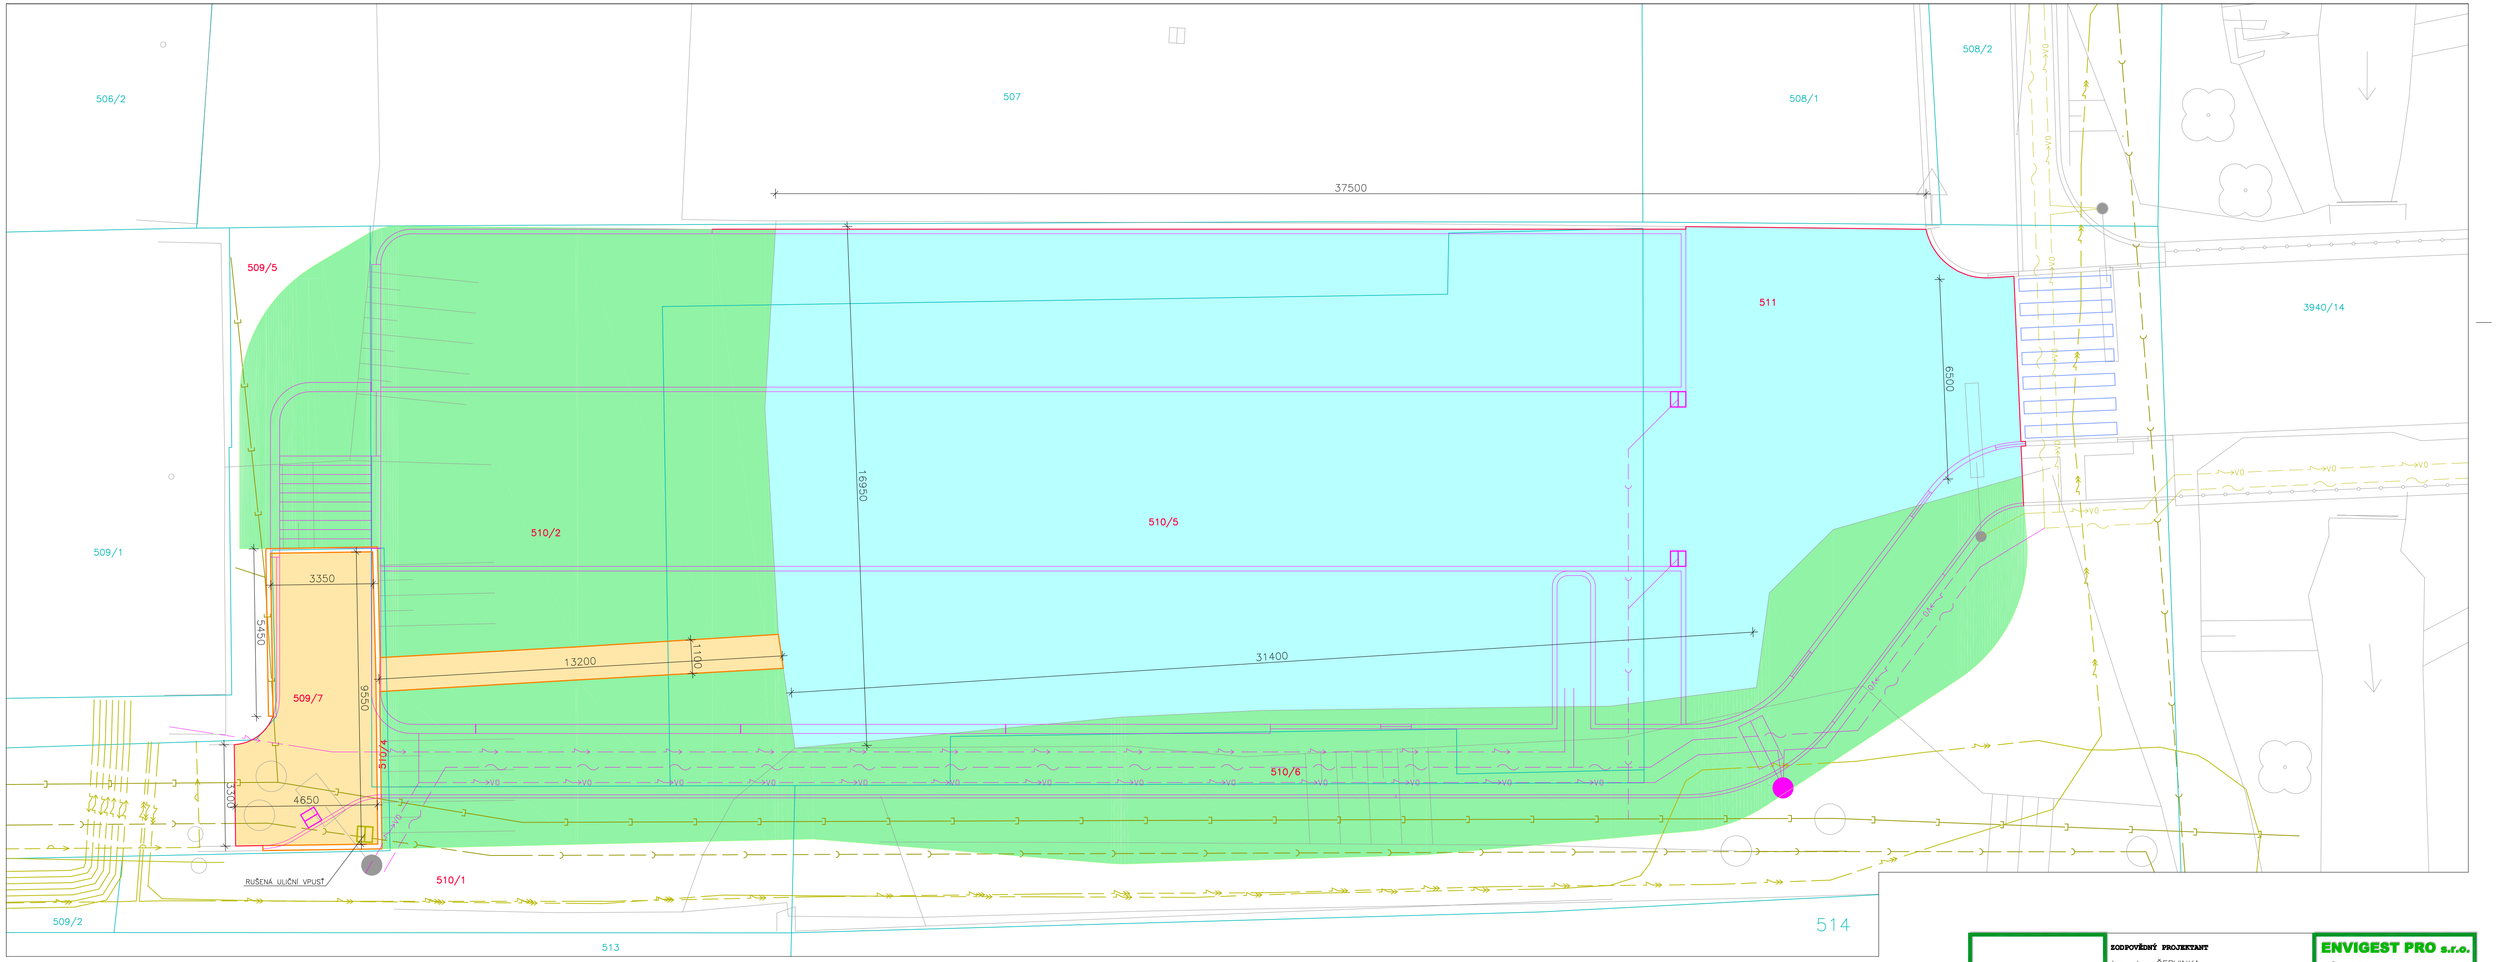

LEGENDA BAREV

- HRANICE PARCEL
- HRANICE PLOCH DLE KN
- ZAMĚŘENÍ
- OKRAJE BOURANÝCH PLOCH
- NOVÉ KOMUNIKACE A SÍTĚ

LEGENDA BOURANÝCH PLOCH

- 38 m2 — BOURANÁ BETONOVÁ DLAŽBA
  - ODSTRANĚNÍ BETONOVÉ DLAŽBY A KLADECÍ VRSTVY
- 588 m2 — BOURANÁ ŠTĚRKOVÁ PLOCHA PARKOVIŠTĚ
  - ODSTRANĚNÍ VRSTVY Z KAMENIVA tl. 30 cm
- 491 m2 — VÝKOPY NA ZELENÉ PLOŠE
- 51 m — BOURANÝ OBRUBNÍK VČETNĚ LOŽE
- 1x — BOURANÁ ULIČNÍ VPUSŤ

LEGENDA STÁVAJÍCÍCH SÍTÍ

- KANALIZACE VAS
- KANALIZACE OSTATNÍ
- VODOVOD
- SDĚLOVACÍ KABEL – PODZEMNÍ
- VEDENÍ NN
- VEDENÍ VN
- CHRÁNIČKY PRO OPTICKOU SÍŤ, PODZEMNÍ VEDENÍ
- KABELOVÉ PODZEMNÍ VEDENÍ VEŘEJNÉHO OSVĚTLENÍ
- NOVÁ CHRÁNIČKA d100 PRO NABÍJECÍ STANICI

LEGENDA NOVÝCH SÍTÍ

- PŘÍPOJKA DEŠŤOVÉ KANALIZACE PVC KG DN150

ZODPOVĚDNÝ PROJEKTANT
Ing. Jan ČERVINKA

VYPRACOVAL
Ing. Jan ČERVINKA

ENVIGEST PRO s.r.o.
Žižkova 990
592 31 Nové Město na Moravě
IČ 29319382
envigest@envigest.cz

INVESTOR: Město Nové Město na Moravě
Vratislavovo náměstí 103, 592 31 Nové Město na Moravě

MÍSTO STAVBY: KÚ NOVÉ MĚSTO NA MORAVĚ
par. č. 509/5, 509/7, 510/2, 510/4, 510/5, 510/6, 511

AKCE: **ULICE BRNĚNSKÁ PARKOVIŠTĚ**

FORMÁT:	A2+
DATUM:	12/2025
STUPEŇ:	DPS
ČÍSLO ZAKÁZKY:	25P13

OBSAH: SITUACE BOURACÍCH PRACÍ

MĚŘÍTKO: 1:100

ČÍSLO VÝKRESU: **D.1.2.1**

Jakákoliv šíření či rozmnožování tohoto materiálu či jeho částí a nakládání s ním pro jiný účel, než bylo určeno, je zakázáno a podléhá autorskému zákonu. Všechna práva vyhrazena.