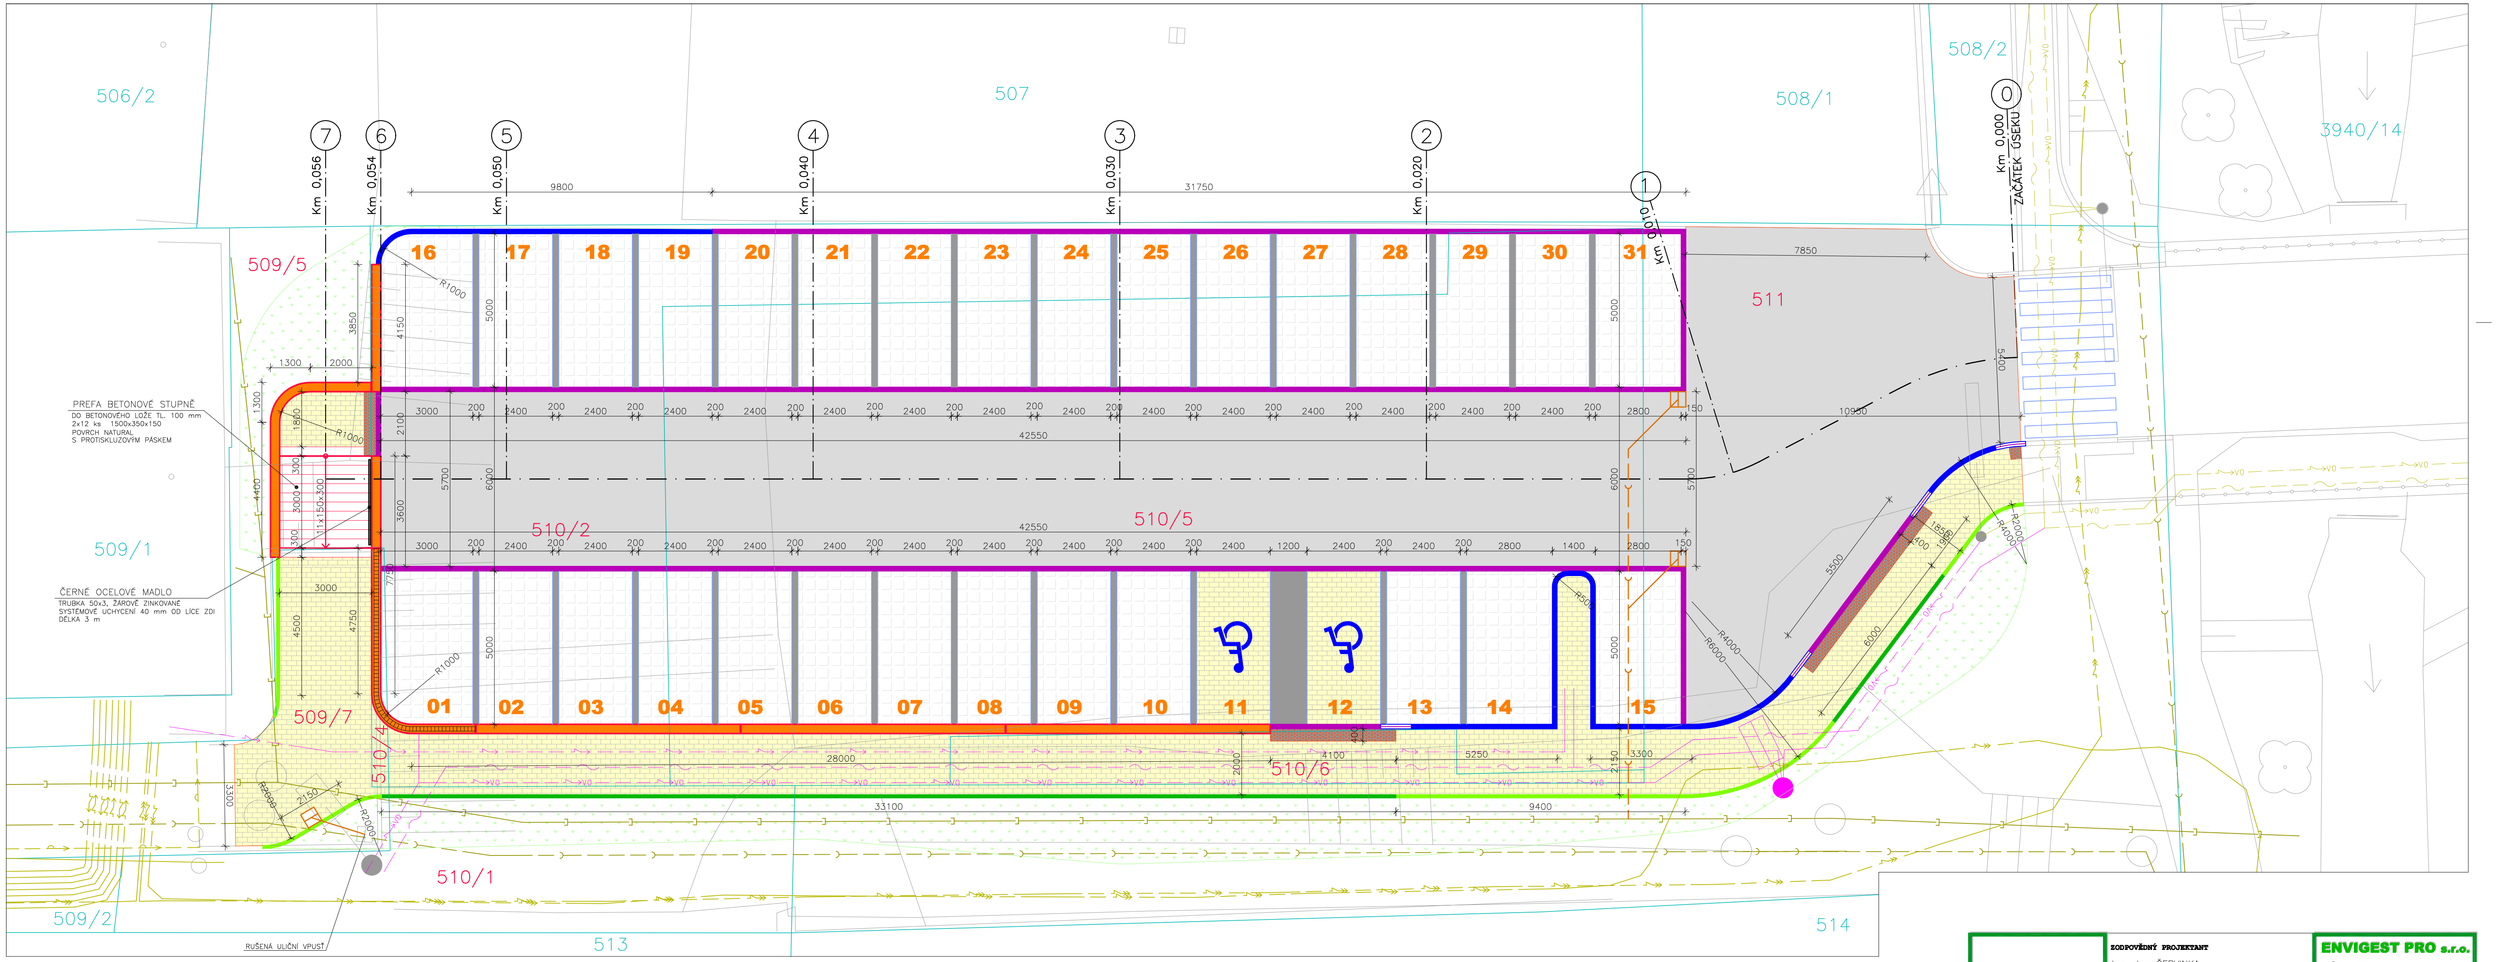

LEGENDA BAREV

- HRANICE PARCEL
- HRANICE PLOCH DLE KN
- ZAMĚŘENÍ
- HRANICE PŘEDMĚTNÉHO OBJEKTU
- HRANICE OSTATNÍCH OBJEKTŮ
- OSA KOMUNIKACE

LEGENDA KOMUNIKACÍ

37 m	NOVÝ BETONOVÝ SILNIČNÍ OBRUBNÍK – 1000x150x250 VYSTUPUJÍCÍ 10 cm NAD POVRCH KOMUNIKACE
139 m	NOVÝ BETONOVÝ SILNIČNÍ OBRUBNÍK – 1000x150x150 NÁJEZDOVÝ, MAX 2 cm NAD POVRCH KOMUNIKACE
4 m	NOVÝ BETONOVÝ SILNIČNÍ OBRUBNÍK – 1000x150x150/250 PŘECHODOVÝ
29 m	NOVÝ BETONOVÝ CHODNÍKOVÝ OBRUBNÍK – 1000x100x250 VYSTUPUJÍCÍ MIN. 6 cm NAD POVRCH CHODNÍKU
40 m	NOVÝ BETONOVÝ CHODNÍKOVÝ OBRUBNÍK – 1000x100x200 V ÚROVNI DLAŽBY

178 m2	ZÁMKOVÁ DLAŽBA NOVÝCH CHODNÍKŮ – BETONOVÁ ŠEDÁ PARKETA tl. 80 mm
5,5 m2	DLAŽBA NOVÝCH CHODNÍKŮ SLEPECKÁ – KOMPOZITNÍ COMCON ČERNÁ 200x200x80 mm
361 m2	BETONOVÁ VEGETAČNÍ DLAŽBA tl. 80 mm PŘÍRODNÍ BARVA ŠEDÁ
33 m2	ZÁMKOVÁ DLAŽBA PRUHY – BETONOVÁ ČERNÁ PARKETA tl. 80 mm
368 m2	ŽULOVÁ DLAŽBA Z KOSTEK 8/10
	OPĚRNÁ ZEĎ Z POHLEDOVÉHO ŽB
130 m2	ZATRAVNĚNÝ SVAH

LEGENDA STÁVAJÍCÍCH SÍTÍ

- KANALIZACE VAS
- KANALIZACE OSTATNÍ
- VODOVOD
- SDĚLOVACÍ KABEL – PODZEMNÍ
- VEDENÍ NN
- VEDENÍ VN
- CHRÁNIČKY PRO OPTICKOU SÍŤ, PODZEMNÍ VEDENÍ
- KABELOVÉ PODZEMNÍ VEDENÍ VEŘEJNÉHO OSVĚTLENÍ
- NOVÁ CHRÁNIČKA PRO NABÍJECÍ STANICI

LEGENDA NOVÝCH SÍTÍ

- PŘÍPOJKA DEŠŤOVÉ KANALIZACE PVC KG DN150

ZODPOVĚDNÝ PROJEKTANT: Ing. Jan ČERVINKA
VYPRACOVAL: Ing. Jan ČERVINKA
ENVIGEST PRO s.r.o.
Žižkova 990
592 31 Nové Město na Moravě
IČ 29319382
envigest@envigest.cz

INVESTOR: Město Nové Město na Moravě, Vratislavovo náměstí 103, 592 31 Nové Město na Moravě

MÍSTO STAVBY: KÚ NOVÉ MĚSTO NA MORAVĚ, par. č. 509/5, 509/7, 510/2, 510/4, 510/5, 510/6, 511

AKCE: **ULICE BRNĚNSKÁ PARKOVIŠTĚ**

OBSAH: **SITUACE DOPRAVNÍ STAVBY**

FORMÁT:	A2+
DATUM:	12/2025
STUPEŇ:	DPS
ČÍSLO ZAKÁZKY:	25P13
MĚŘÍTKO:	1:100
ČÍSLO VÝKRESU:	D.1.2.2

Jakákoliv šíření či rozmnožování tohoto materiálu či jeho částí a nakládání s ním pro jiný účel, než bylo určeno, je zakázáno a podléhá autorskému zákonu. Všechna práva vyhrazena.