VZOROVÝ PŘÍČNÝ ŘEZ PARKOVIŠTĚ A CHODNÍKU

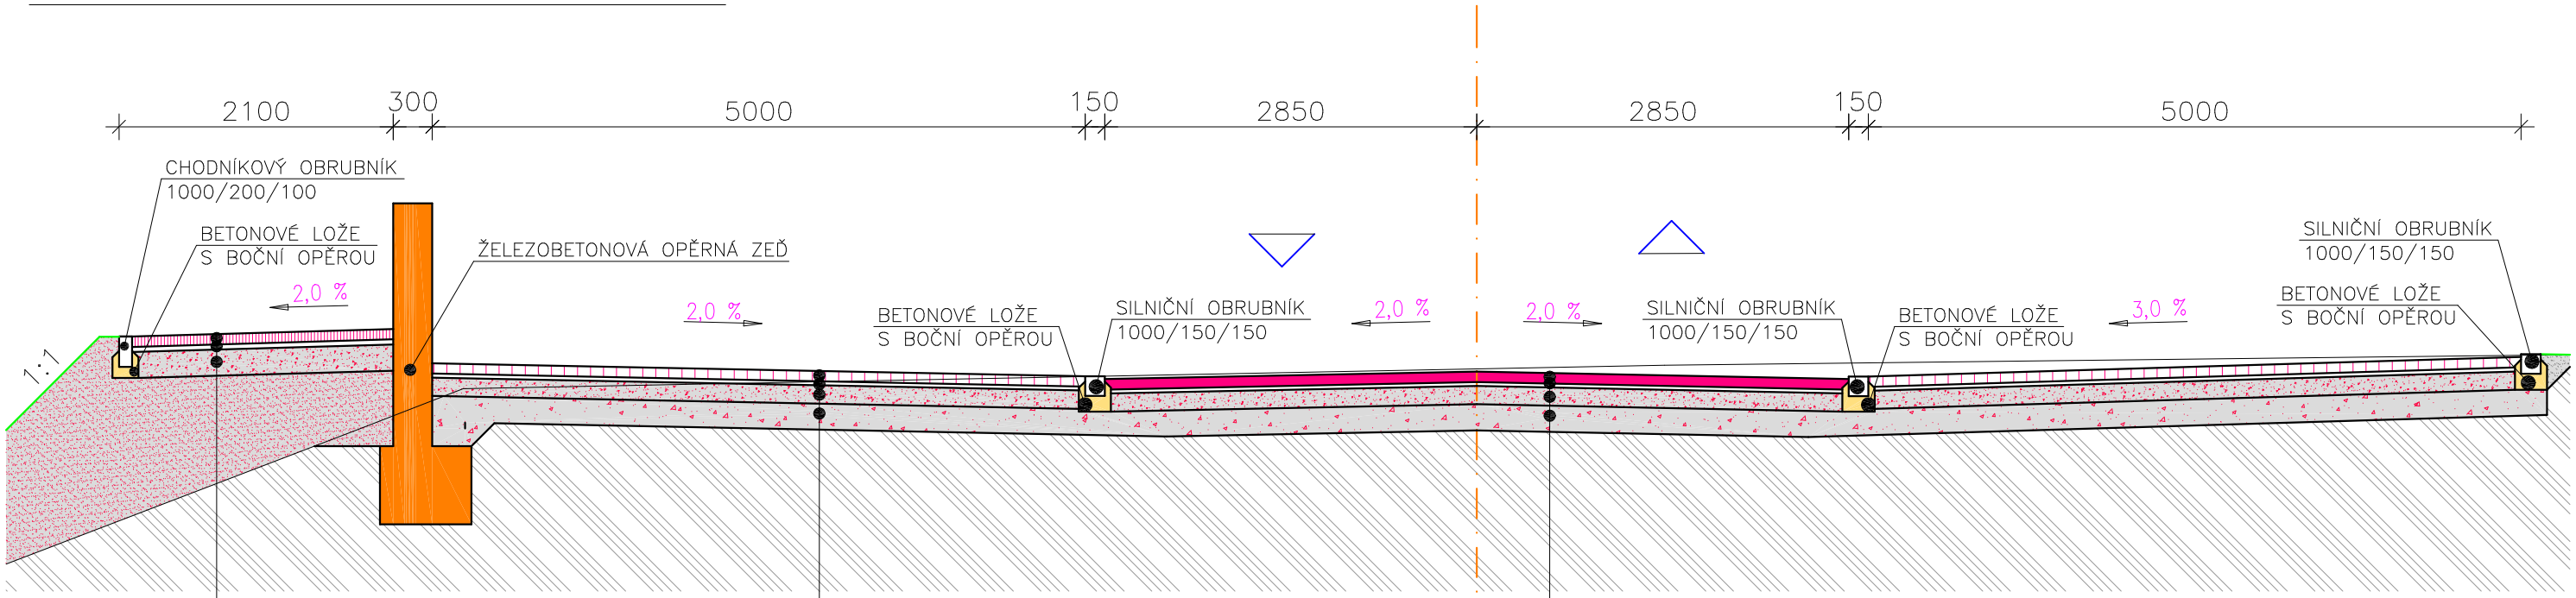

BETONOVÁ ZÁMKOVÁ DLAŽBA TL. 80 mm	80 mm
KLADECÍ VRSTVA FRAKCE 4/8 mm	40 mm
ŠTĚRKODRŤ	200 mm
CELKEM	320 mm

SKLADBA D2–D–1–O–PIII dle TP 170

BETONOVÁ ZATRAVŇOVACÍ DLAŽBA EKOKOSTKA 200x200 s vyplněním mezer kamenivem frakce 4/8 mm	80 mm
KLADECÍ VRSTVA ZE ŠTĚRKODRTI frakce 4/8 mm	40 mm
ŠTĚRKODRŤ frakce 0/32 mm	150 mm
ŠTĚRKODRŤ frakce 0/63 mm	200 mm
CELKEM	470 mm

SKLADBA D2–D–1–VI–PIII dle TP 170

ŽULOVÁ DLAŽBA Z KOSTEK MALÝCH 8/10	80 mm
KLADECÍ VRSTVA ZE ŠTĚRKODRTI frakce 4/8 mm	40 mm
ŠTĚRKODRŤ frakce 0/32 mm	150 mm
ŠTĚRKODRŤ frakce 0/63 mm	200 mm
CELKEM	470 mm

SKLADBA D2–D–1–VI–PIII dle TP 170

SCHÉMA PŘÍČNÉHO USPOŘÁDÁNÍ

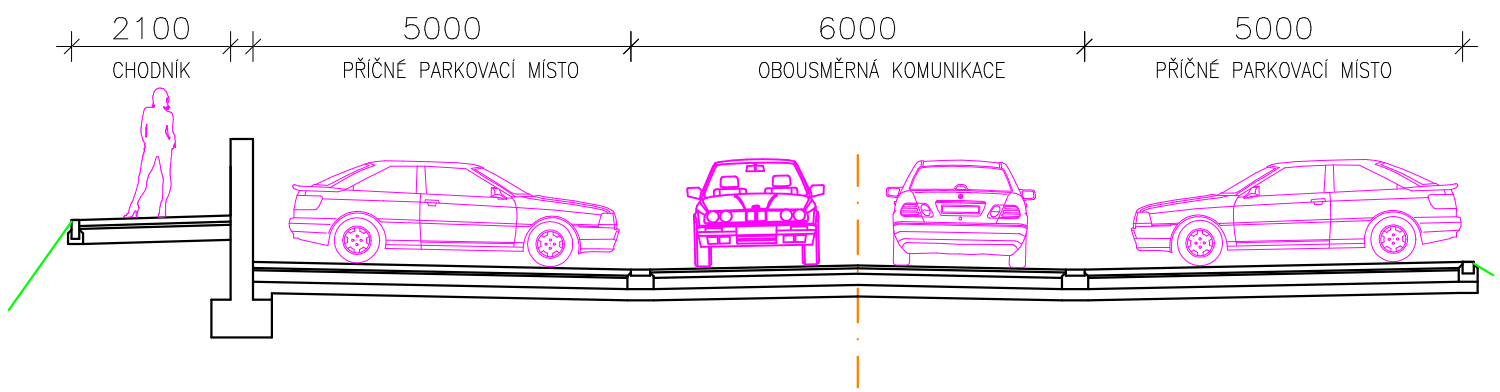

ZODPOVĚDNÝ PROJEKTANT
Ing. Jan ČERVINKA

VYPRACOVAL
Ing. Jan ČERVINKA

ENVIGEST PRO s.r.o.
Žďárská 990
592 31 Nové Město na Moravě
IČ 29319382
envigest@envigest.cz

INVESTOR: Město Nové Město na Moravě
Vratislavovo náměstí 103, 592 31 Nové Město na Moravě

MÍSTO STAVBY: KÚ NOVÉ MĚSTO NA MORAVĚ
par. č. 509/5, 509/7, 510/2, 510/4, 510/5, 510/6, 511

AKCE:
ULICE BRNĚNSKÁ PARKOVIŠTĚ

OBSAH:
VZOROVÝ PŘÍČNÝ ŘEZ

FORMÁT:	A3
DATUM:	12/2025
STUPEŇ:	DPS
ČÍSLO ZAKÁZKY:	25P13
MĚŘÍTKO:	1:50
ČÍSLO VÝKRESU:	**D.1.2.6**

Jakékoliv šíření či rozmnožování tohoto materiálu či jeho části a nakládání s ním pro jiný účel, než bylo určeno, je zakázáno a podléhá autorskému zákonu. Všechna práva vyhrazena.