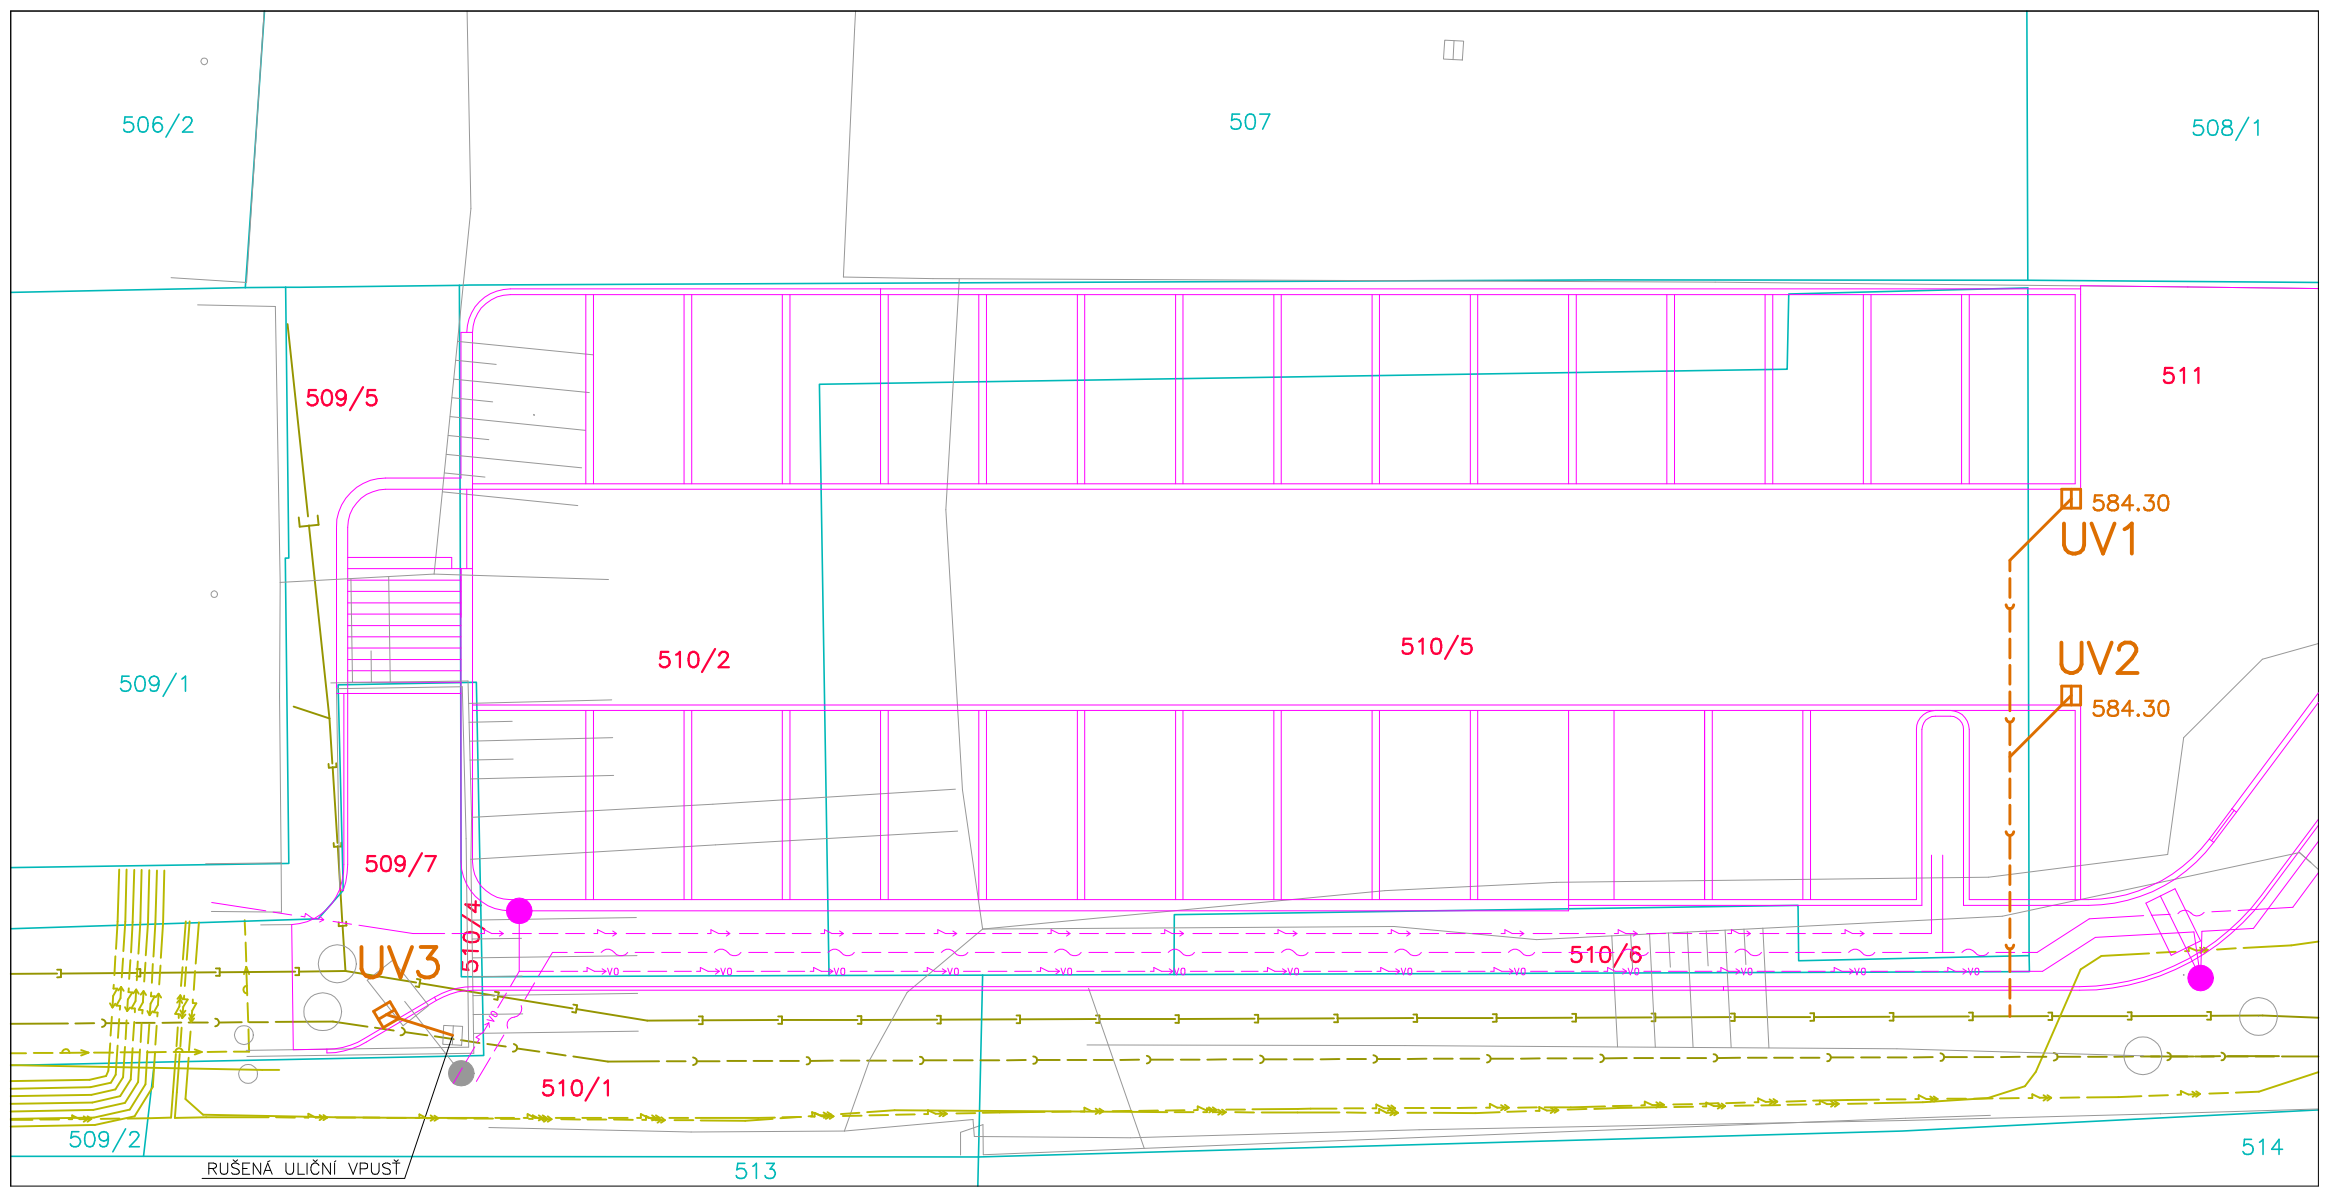

VZOROVÉ SCHÉMA ULIČNÍ VPUSTI

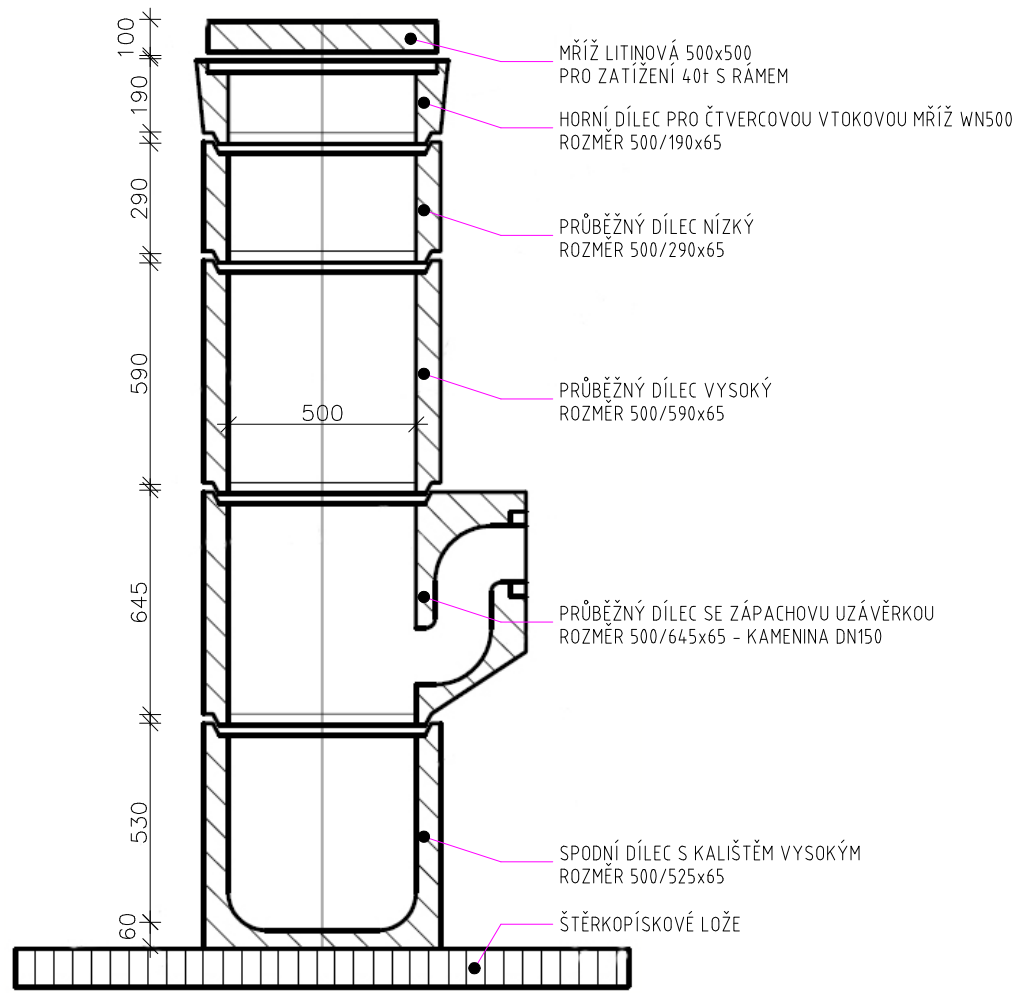

VZOROVÉ ULOŽENÍ KANALIZACE Z PLASTU

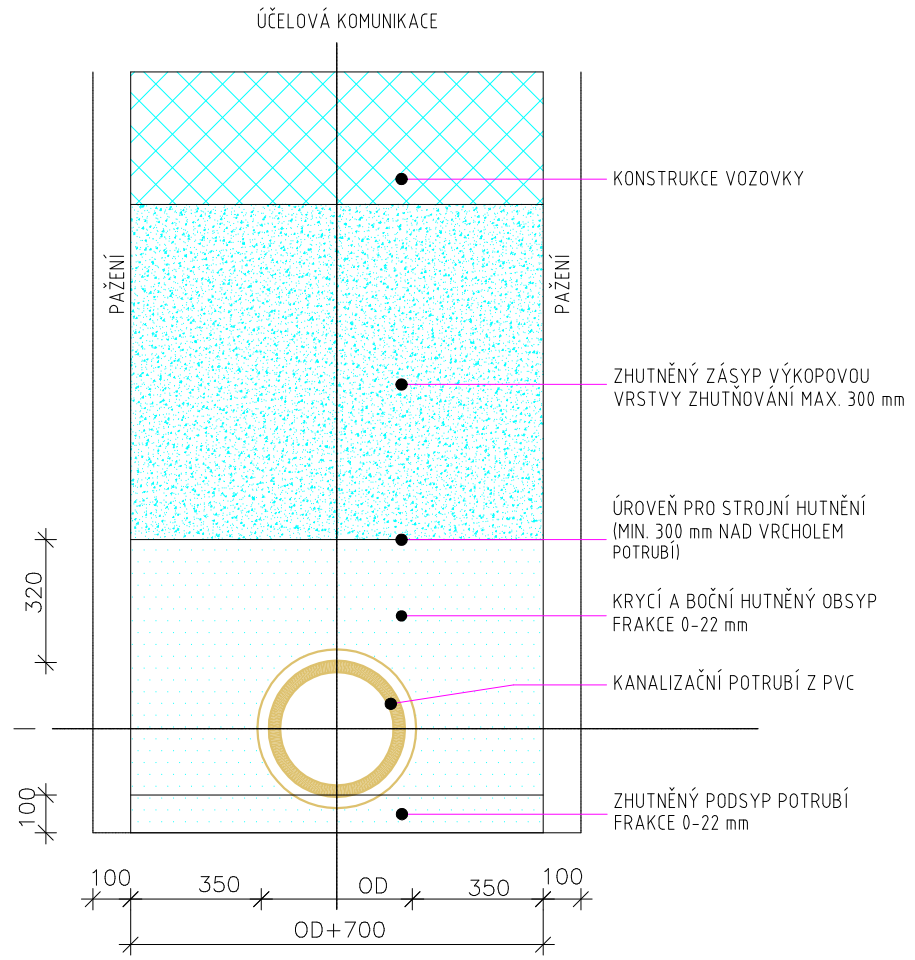

LEGENDA ULIČNÍCH VPUSTÍ

POTRUBÍ PVC DN160 SN8 PRO NAPOJENÍ NOVÉ ULIČNÍ VPUSTI

UVx NOVÁ ULIČNÍ VPUSŤ S KALIŠTĚM, SIFONEM A ZÁPACHOVOU UZÁVĚROU

ULIČNÍ VPUST UV1–3

- DEŠŤOVÁ VPUSŤ S KALIŠTĚM, SIFONEM A ZÁPACHOVOU UZÁVĚROU
- Z PREFABRIKOVANÝCH DÍLŮ
- OCHRANNÁ MŘÍŽ PRO ZATÍŽENÍ 40 t, LITINA, 500x500

ULOŽENÍ POTRUBÍ MUSÍ BÝT PROVEDENO DLE ČSN EN 1610.
V SOULADU S VYHLÁŠKOU č. 591/2006 Sb. BUDE RÝHA VÝKOPU PAŽENA.

LEGENDA

HRANICE PARCEL

HRANICE PLOCH DLE KN

ZAMĚŘENÍ STÁVAJÍCÍHO STAVU

NOVÉ KOMUNIKACE A SÍTĚ

ZODPOVĚDNÝ PROJEKTANT
Ing. Jan ČERVINKA

VYPRACOVAL
Ing. Jan ČERVINKA

ENVIGEST PRO s.r.o.
Žďárská 990
592 31 Nové Město na Moravě
IČ 29319382
envigest@envigest.cz

INVESTOR: Město Nové Město na Moravě
Vratislavovo náměstí 103, 592 31 Nové Město na Moravě

MÍSTO STAVBY: KÚ NOVÉ MĚSTO NA MORAVĚ
par. č. 509/5, 509/7, 510/2, 510/4, 510/5, 510/6, 511

AKCE:
ULICE BRNĚNSKÁ PARKOVIŠTĚ

OBSAH:
ULIČNÍ VPUSTI

FORMÁT:	A3+
DATUM:	12/2025
STUPEŇ:	DPS
ČÍSLO ZAKÁZKY:	25P13
MĚŘÍTKO:	1:200
ČÍSLO VÝKRESU:	**D.1.2.8**

Jakékoliv šíření či rozmnožování tohoto materiálu či jeho částí a nakládání s ním pro jiný účel, než bylo určeno, je zakázáno a podléhá autorskému zákonu. Všechna práva vyhrazena.