VZOROVÝ PŘÍČNÝ ŘEZ PARKOVIŠTĚ A CHODNÍKU

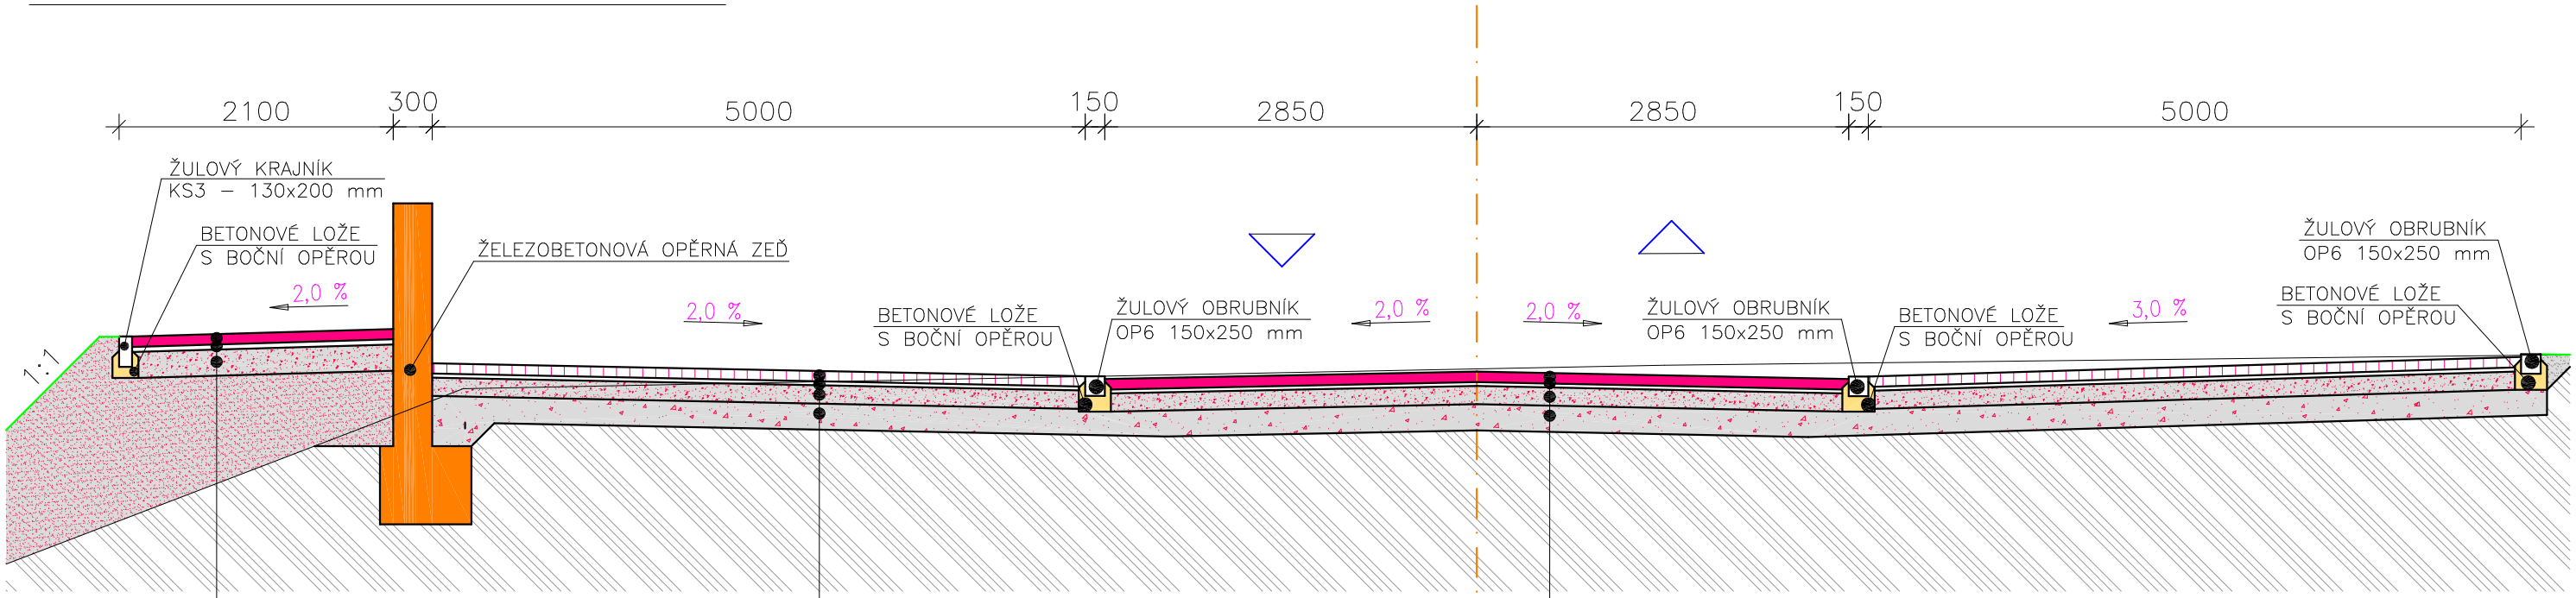

ŽULOVÁ DLAŽBA Z KOSTEK 8/10	80 mm
KLADECÍ VRSTVA FRAKCE 4/8 mm	40 mm
ŠTĚRKODRŤ	200 mm
CELKEM	320 mm

SKLADBA D2–D–1–O–PIII dle TP 170

BETONOVÁ ZATRAVŇOVACÍ DLAŽBA EKOKOSTKA 200x200 s vyplněním mezer kamenivem frakce 4/8 mm	80 mm
KLADECÍ VRSTVA ZE ŠTĚRKODRTI frakce 4/8 mm	40 mm
ŠTĚRKODRŤ frakce 0/32 mm	150 mm
ŠTĚRKODRŤ frakce 0/63 mm	200 mm
CELKEM	470 mm

SKLADBA D2–D–1–VI–PIII dle TP 170

ŽULOVÁ DLAŽBA Z KOSTEK 8/10	80 mm
KLADECÍ VRSTVA ZE ŠTĚRKODRTI frakce 4/8 mm	40 mm
ŠTĚRKODRŤ frakce 0/32 mm	150 mm
ŠTĚRKODRŤ frakce 0/63 mm	200 mm
CELKEM	470 mm

SKLADBA D2–D–1–VI–PIII dle TP 170

SCHÉMA PŘÍČNÉHO USPOŘÁDÁNÍ

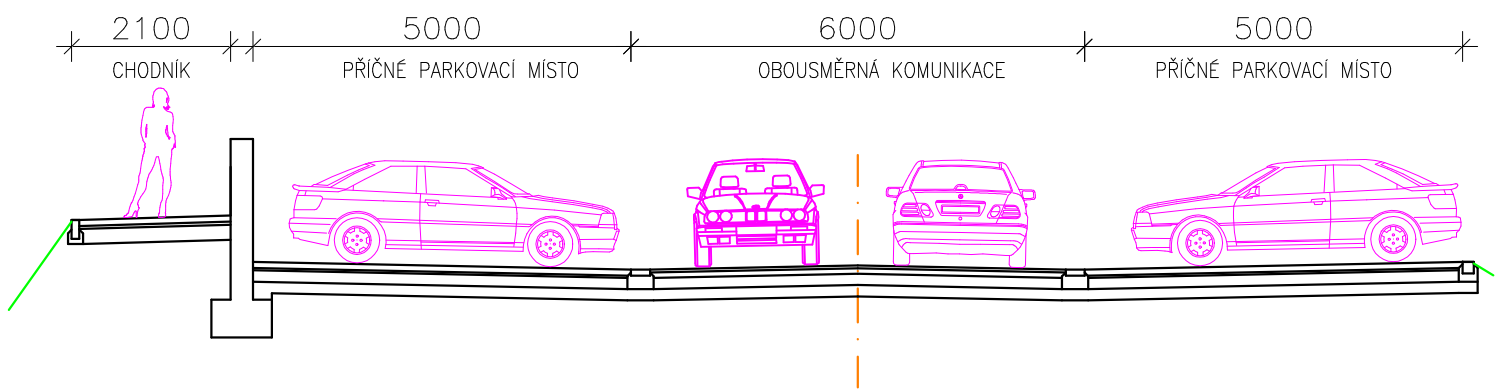

Ing. Mgr. Bc. JAN ČERVINKA
Autorizovaný technik pro dopravní stavby, specializace nekolejová doprava
ČKAIT - 1400412

ZODPOVĚDNÝ PROJEKTANT
Ing. Jan ČERVINKA

VYPRACOVAL
Ing. Jan ČERVINKA

ENVIGEST PRO s.r.o.
Žďárská 990
592 31 Nové Město na Moravě
IČ 29319382
envigest@envigest.cz

INVESTOR: Město Nové Město na Moravě
Vratislavovo náměstí 103, 592 31 Nové Město na Moravě

MÍSTO STAVBY: KÚ NOVÉ MĚSTO NA MORAVĚ
par. č. 509/5, 509/7, 510/2, 510/4, 510/5, 510/6, 511

AKCE:
ULICE BRNĚNSKÁ PARKOVIŠTĚ

FORMÁT:	A3
DATUM:	12/2025
STUPEŇ:	DPS
ČÍSLO ZAKÁZKY:	25P13

OBSAH:
VZOROVÝ PŘÍČNÝ ŘEZ

MĚŘÍTKO: 1:50

ČÍSLO VÝKRESU: D.1.2.6

Jakékoliv šíření či rozmnožování tohoto materiálu či jeho části a nakládání s ním pro jiný účel, než bylo určeno, je zakázáno a podléhá autorskému zákonu. Všechna práva vyhrazena.