



ŘEZ B-B'

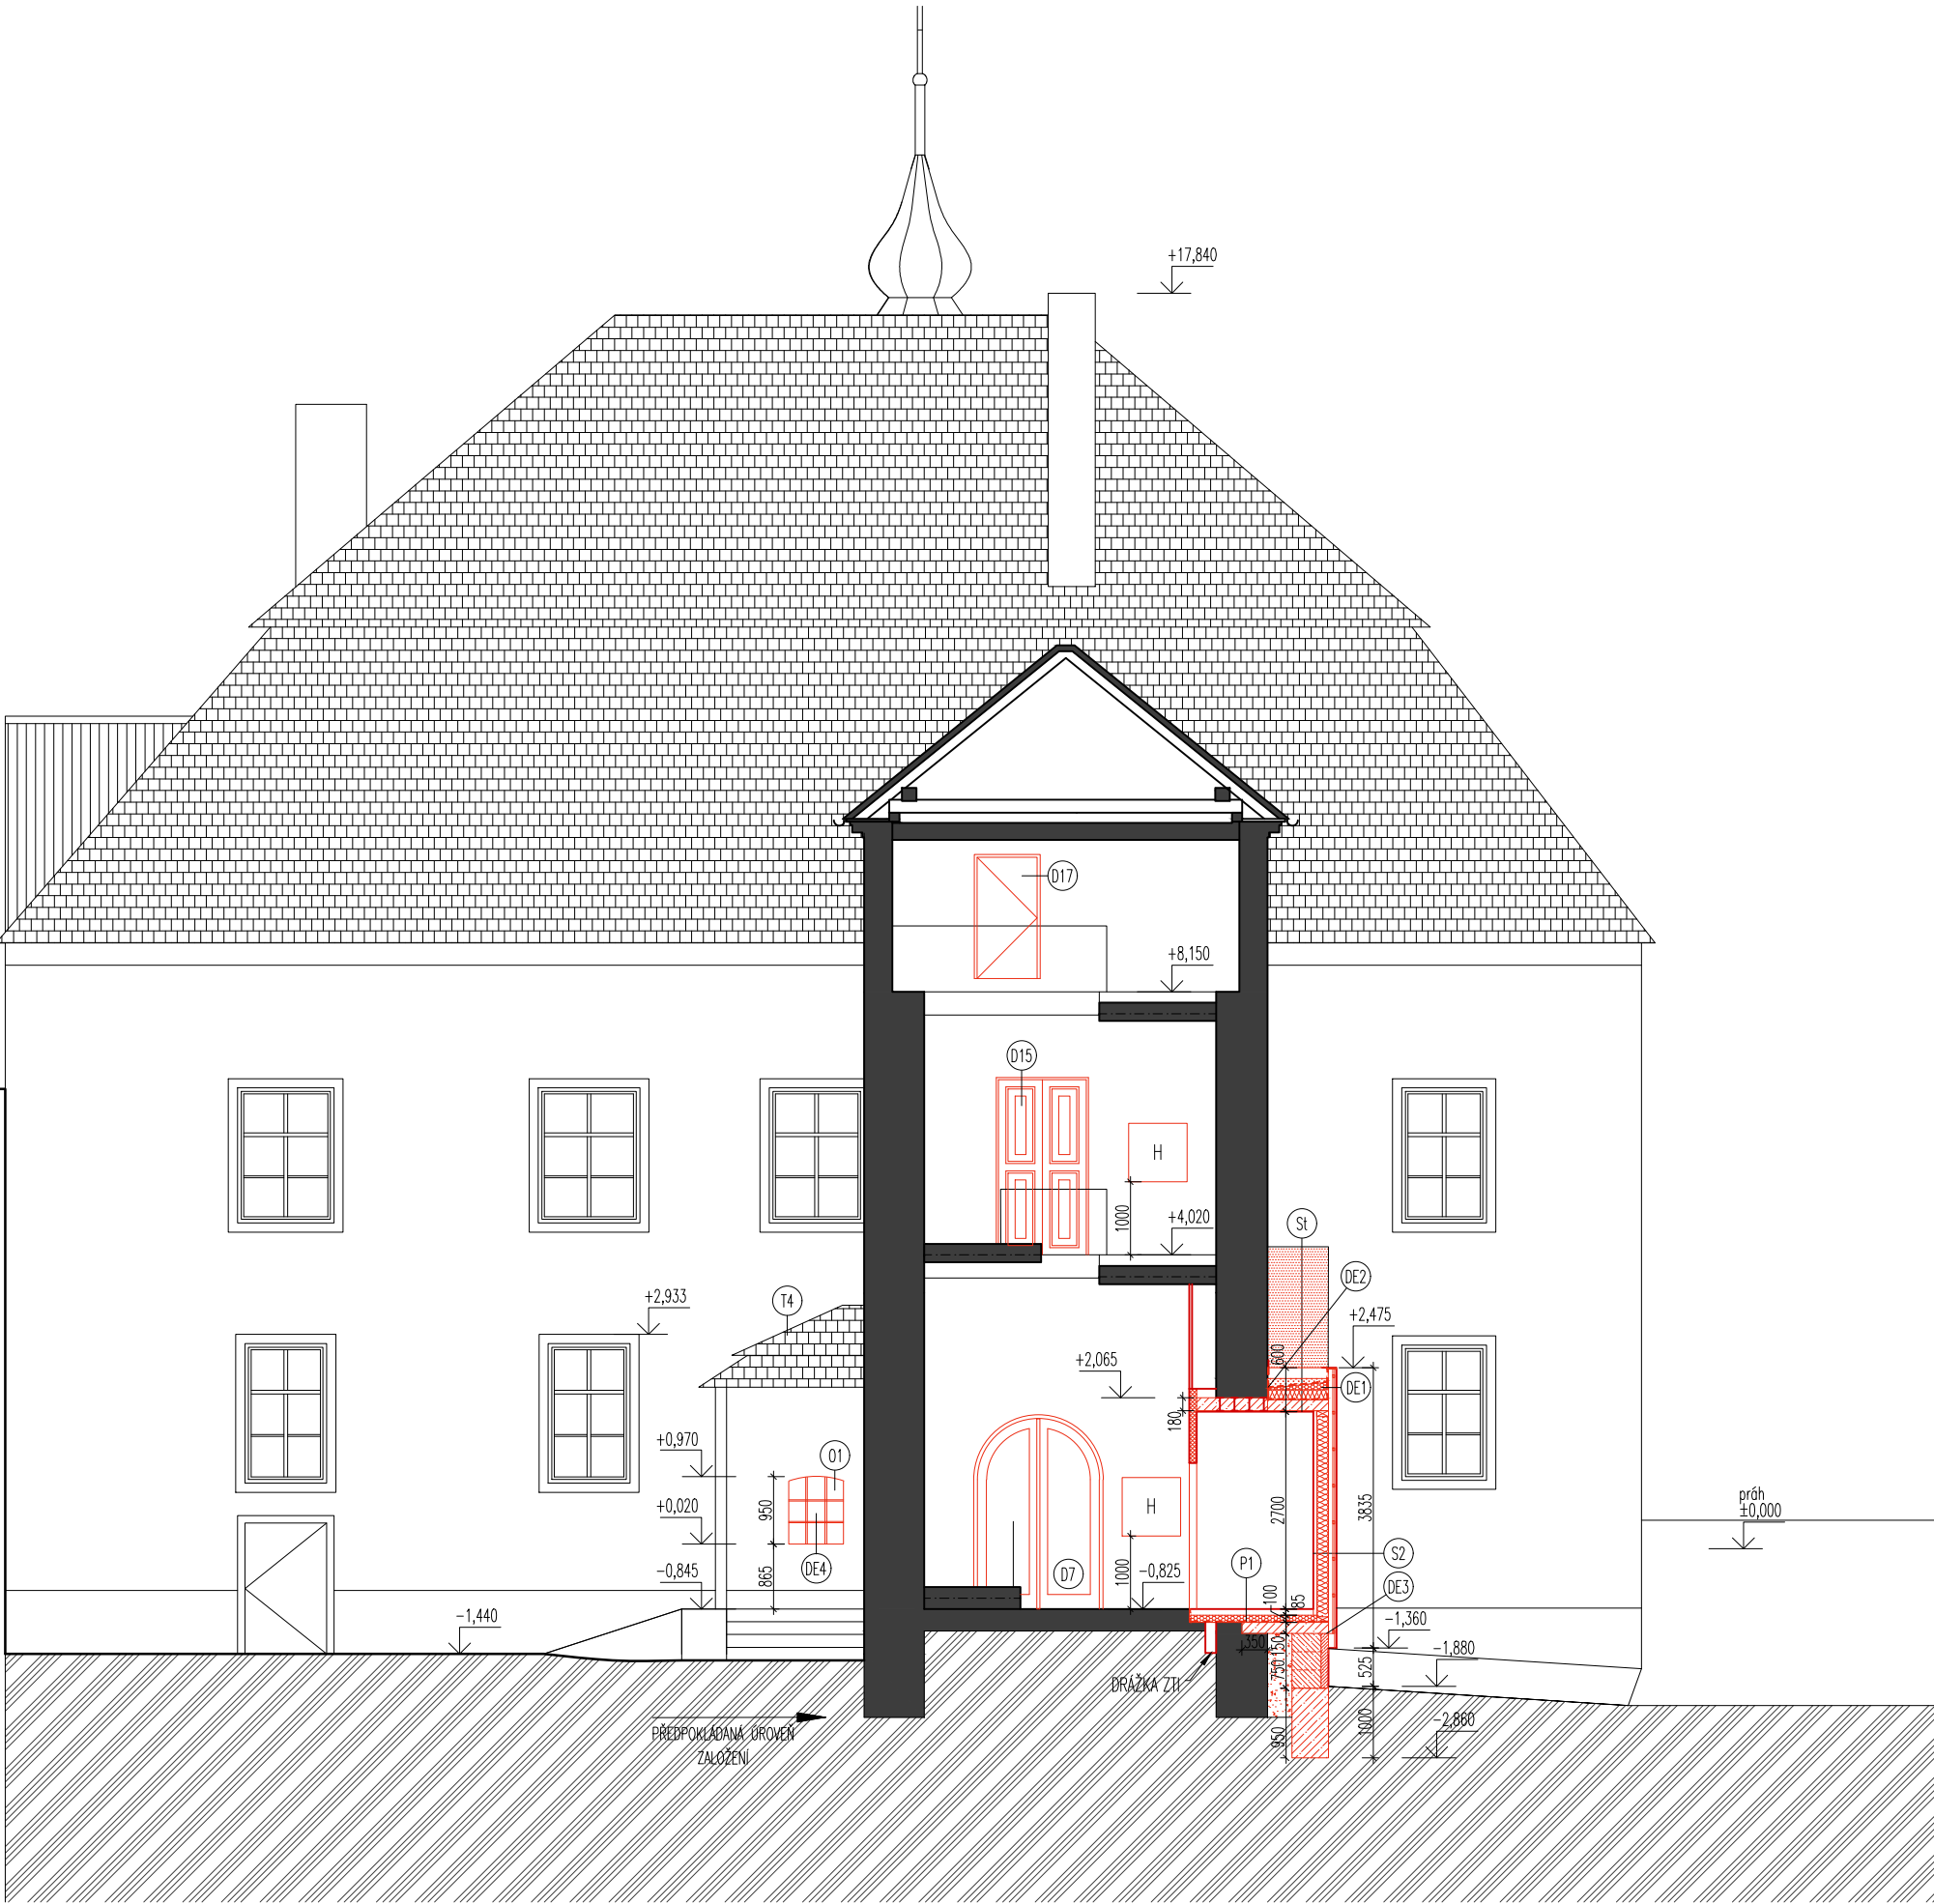

ŘEZ A-A'

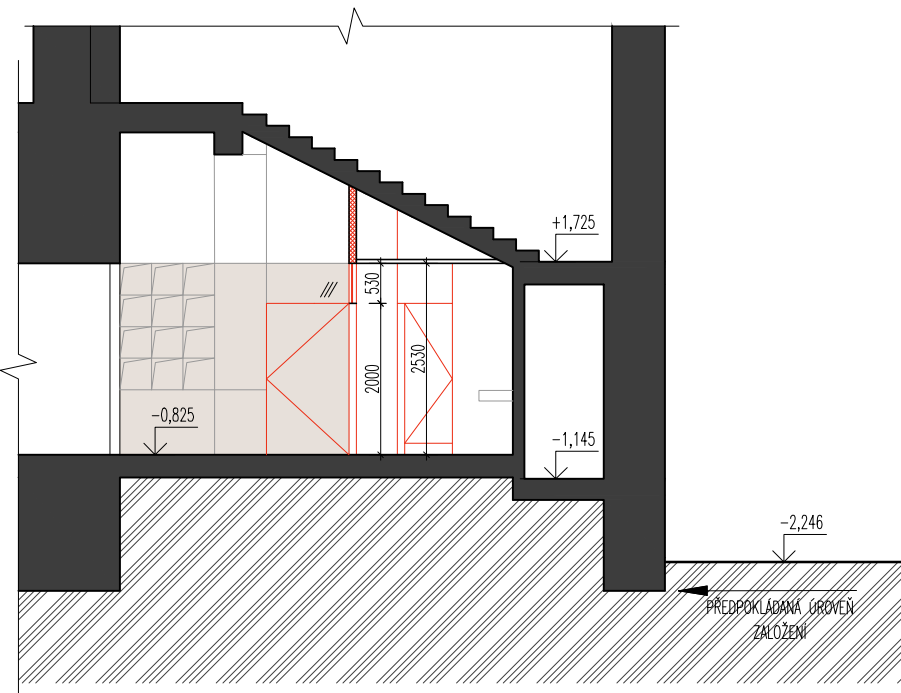

LEGENDA MATERIÁLŮ/POVRCHŮ

- STÁVAJÍCÍ KONSTRUKCE
- NOVÉ KONSTRUKCE
- VNITŘNÍ PŘÍČKA
- STÁVAJÍCÍ OMÍTKA
- NOVÁ OMÍTKA – PROVEDENÍ DITTO STÁVAJÍCÍ OMÍTKA
- STÁVAJÍCÍ STŘEŠNÍ KRYTINA – MODŘINOVÝ ŠINDEL
- NIKA – DŘEVĚNÝ OBKLAD, PŘEKLÁŽKA tl. 18mm

POZNÁMKA

– VEŠKERÉ NEJASNOSTI A ODCHYLKY OD PROJEKTU JE NUTNO KONZULTOVAT S PROJEKTANTEM
– PŘED ZAHÁJENÍM PRACÍ PROVÉST ARCH. PRŮZKUM

± 0,000 (práh vstupních dveří) = 595,270 m n.m. , souřadný systém: S-JTSK, výškový systém: Bpv

GENERÁLNÍ PROJEKTANT

autor

zodpovědný projektant

Ing.arch. František Brychta

vypracoval

spolupracoval

NÁZEV AKCE
HORÁCKÉ MUZEUM V NMNM
ÚPRAVY ZÁZEMÍ

investor: Město Nové Město na Moravě
Vratislavovo náměstí 103, Nové Město na Moravě 592 31

místo parc. číslo: Vratislavovo náměstí 104, 592 31 Nové Město na Moravě
parc.č. 579, 634/1, Nové Město na Moravě (č. katastru 706 418)

část: ARCHITEKTONICKO-STAVEBNÍ

výkres / . dokument:

OBJEKT

SO 01

STUPĚŇ

DPS

DATUM

09 / 2025

FORMÁT

3 A4

MĚŘÍTKO

1:100

Č. VÝKRESU

PARÉ

ŘEZY

D.1/a7



+ 4 2 0 6 0 8 3 8 4 5 6 0
PALÁČKOVÉ NÁMĚSTÍ 33
NOVÉ MĚSTO NA MORAVĚ
59 2 3 1