


Informativní zákres sítí **elektro** k žádosti 26381723

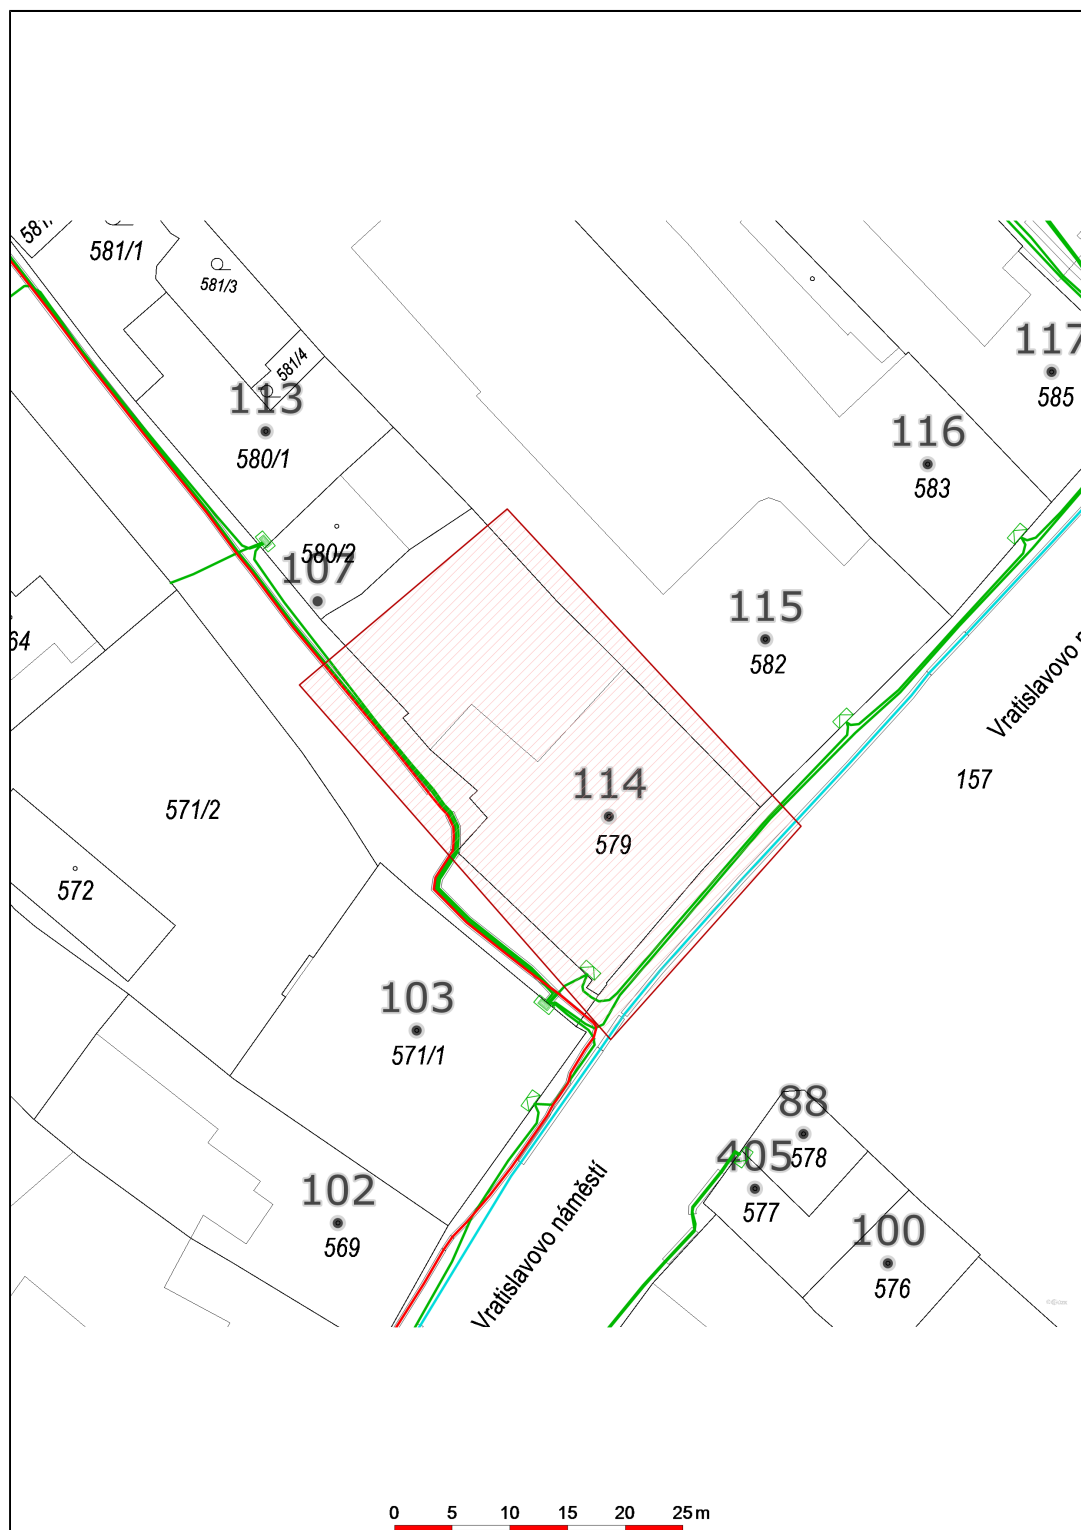

Datum 04.06.2025