

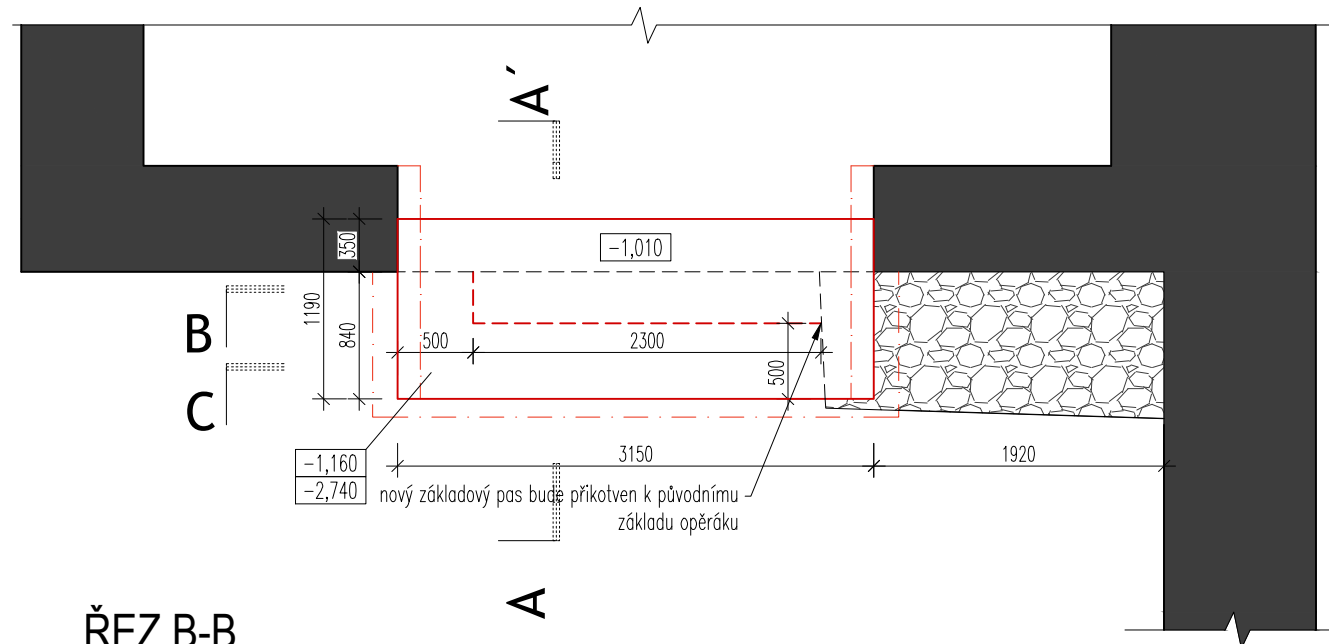



ŘEZ A-A

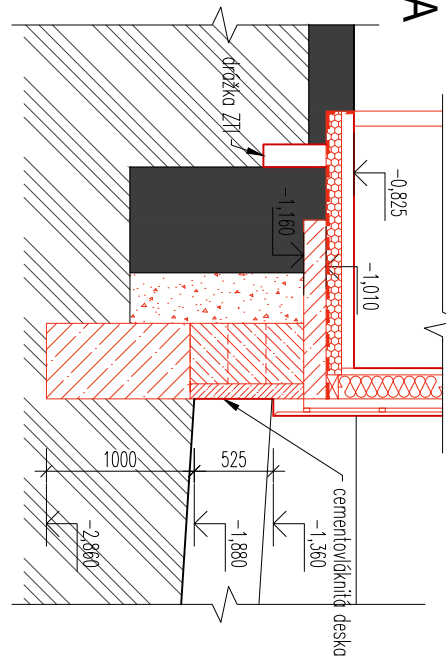

ŘEZ B-B

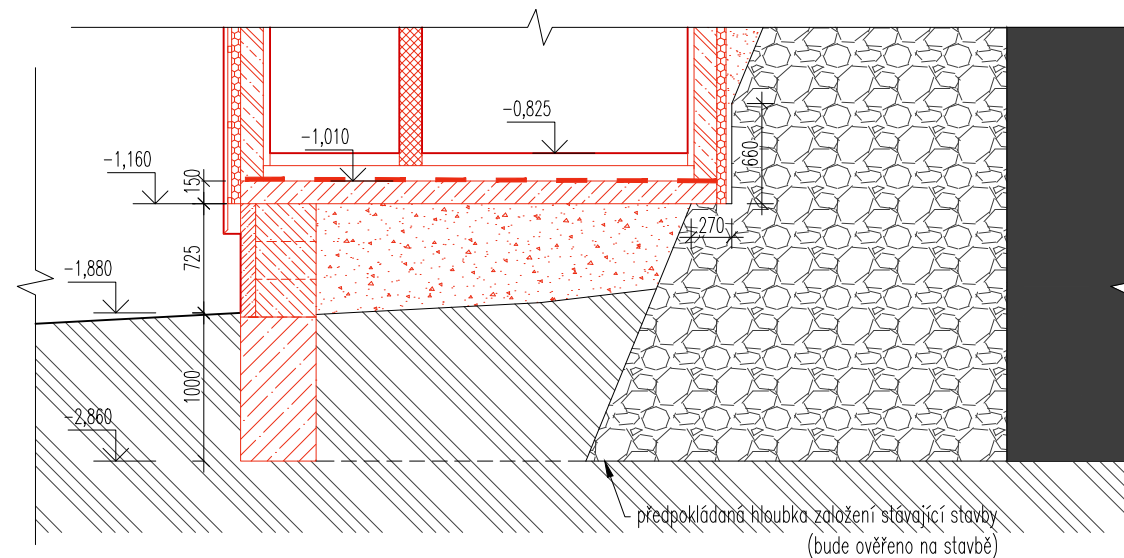

ŘEZ C-C

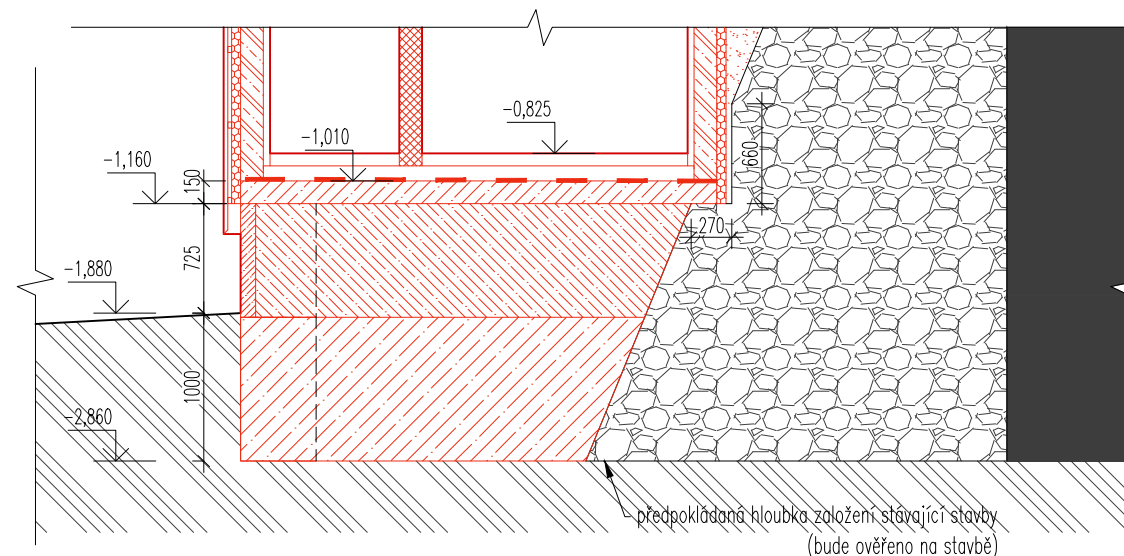

☐ STÁVAJÍCÍ KONSTRUKCE
☐ NOVÉ KONSTRUKCE

– VEŠKERÉ NEJASNOSTI A ODCHYLKY OD PROJEKTU JE NUTNO KONZULTOVAT S PROJEKTANTEM

± 0,000 (práh vstupních dveří) = 595,270 m n.m. , souřadný systém: S-JTSK, výškový systém: Bpv

GENERÁLNÍ PROJEKTANT

autor

zodpovědný projektant

Ing.arch. František Brychta

vypracoval

spolupracoval

NÁZEV AKCE

HORÁCKÉ MUZEUM V NMNM ÚPRAVY ZÁZEMÍ

investor: Město Nové Město na Moravě
Vratislavovo náměstí 103, Nové Město na Moravě 592 31

místo parc. číslo: Vratislavovo náměstí 104, 592 31 Nové Město na Moravě
parc.č. 579, 634/1, Nové Město na Moravě (č. katastru 706 418)

část: ARCHITEKTONICKO-STAVEBNÍ

výkres / . dokument.
ZÁKLADY
PŘÍSTAVEK

OBJEKT SO 01

STUPEŇ	DPS
--------	-----


DATUM 07 / 2025

FORMÁT 2 A4

MĚŘÍTKO 1:50

Č. VÝKRESU PARÉ

D.1/a8

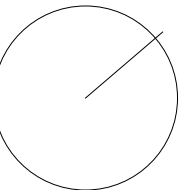

4 2 0 6 0 8 3 8 4 5 6 0
LACKÉHO NÁMĚSTÍ 33
VÉ MĚSTO NA MORAVĚ
1 2 3 1