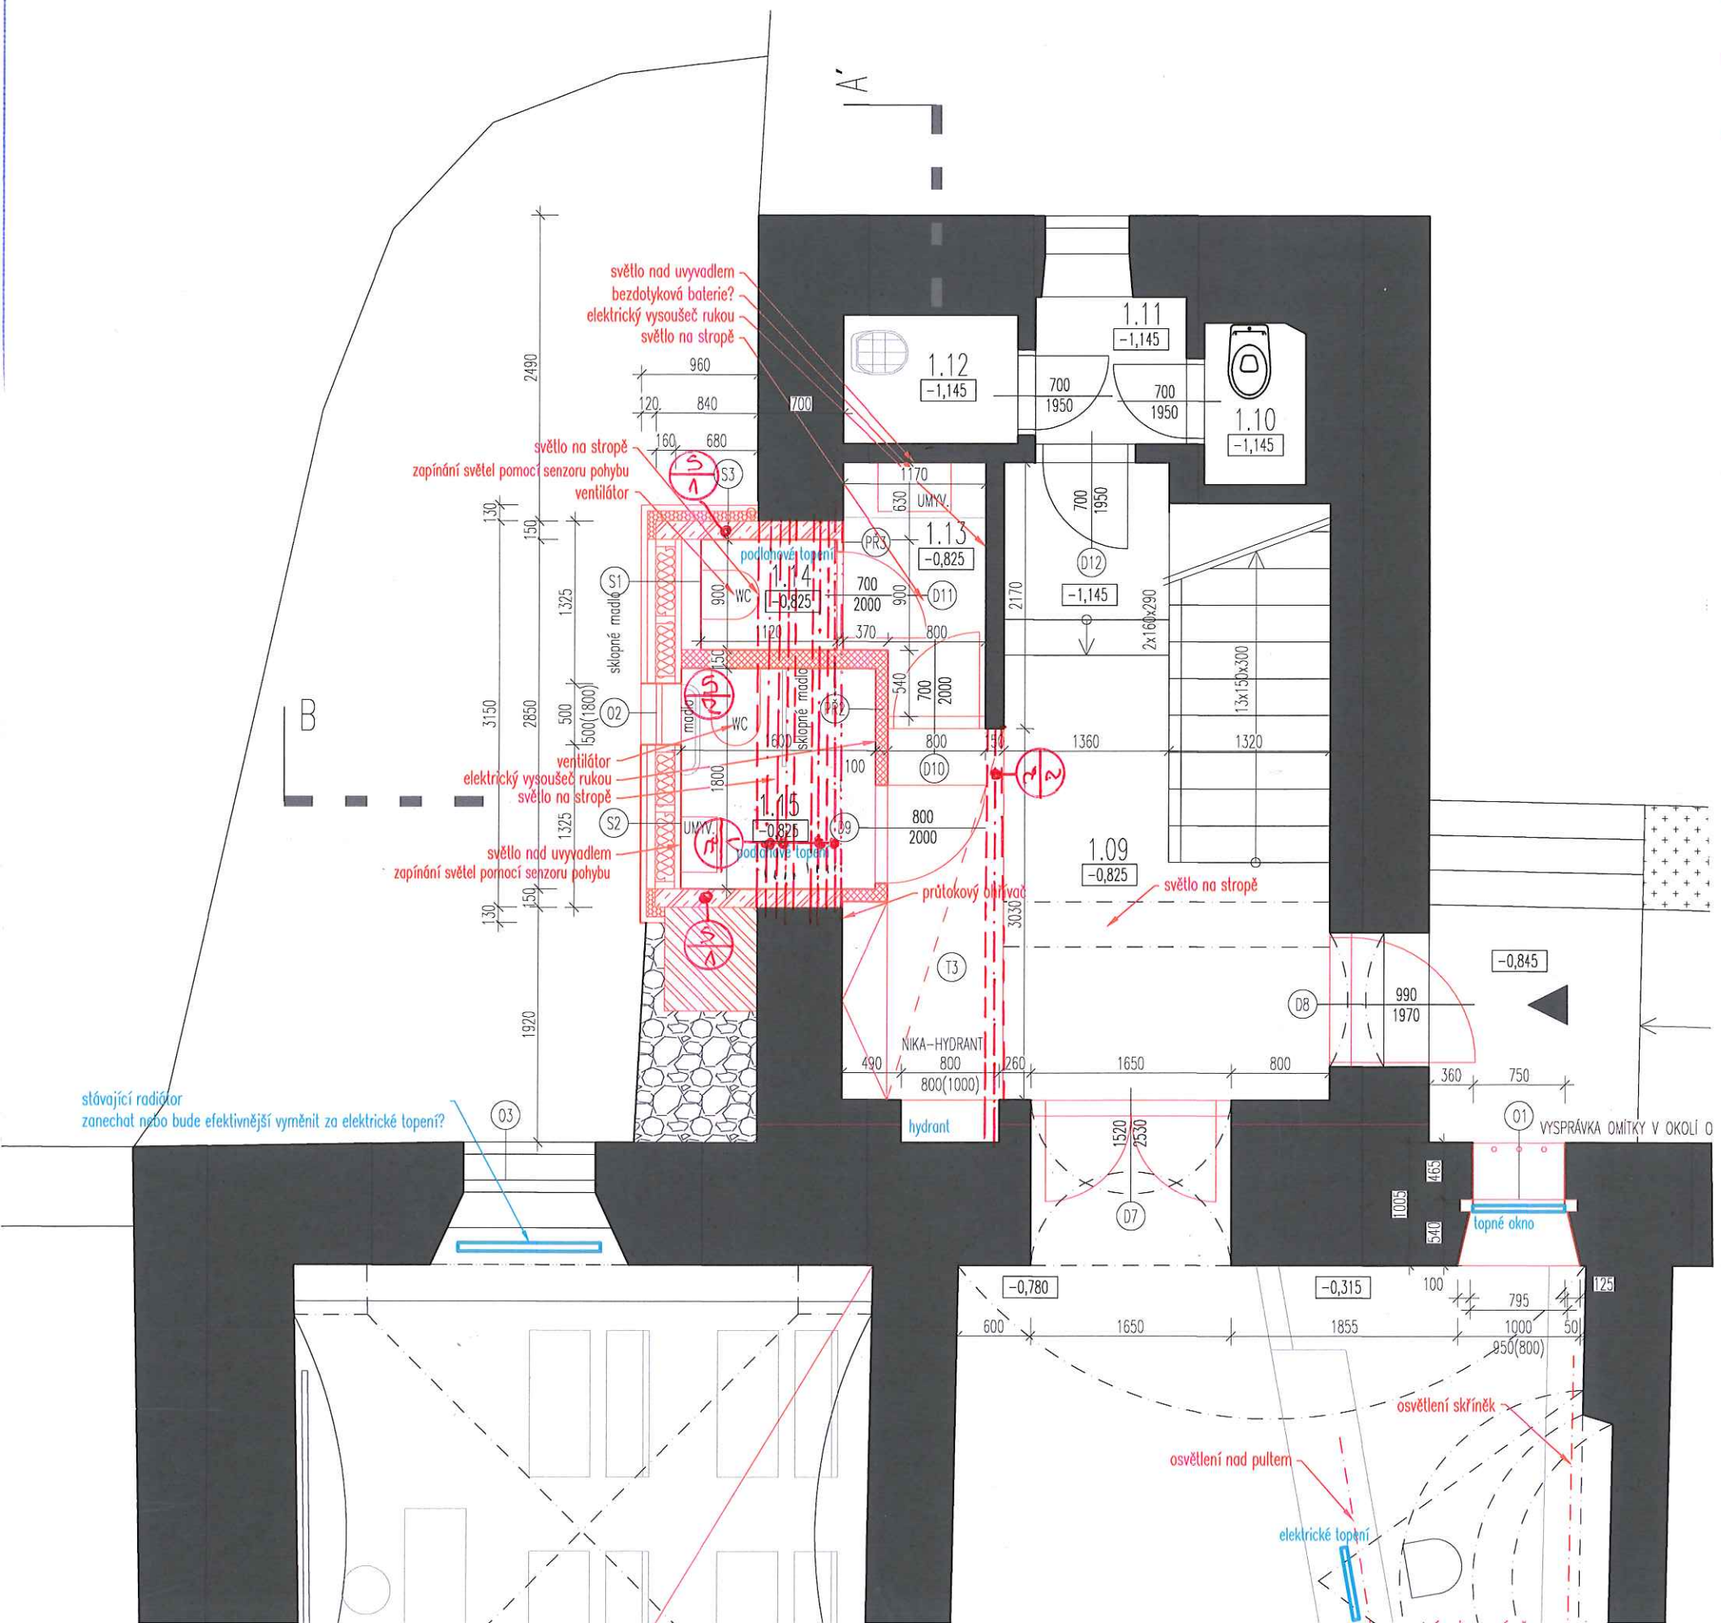

(2/1) PŘÍVLAK Z OCEL. VÁLC. PROFILŮ 4×IPN 180 DL. 3,77 M

(2/2) PŘEKLAD NAD TLOUCHODEM V PŘÍČCE Z OCEL. VÁLC. PROFILŮ 1×IPN 180 DL. 3,160 M

(S/1) ŽB STĚNA TL. 150 MM Z BETONU C 25/30, VNĚJŠÍ PŘI OBOU STRANÁCH SÍŤ KARI Ø 8 MM S OKY 150/150 MM

(S/2) ŽB STROP PŘÍSTAVBY TL. 150 MM Z BET. C 25/30 VNĚJŠÍ SÍŤ KARI Ø 8 MM S OKY 150/150 MM PŘI OBOU POVRCH

UNI projekt
Studentská 1133
591 01 Žďár nad Sázavou

autorizace
ING. JIŘÍ CHALUPA
autorizovaný inženýr pro pozemní stavby
ČKAIT - 1001450

NÁZEV AKCE: **HORÁCKÉ MUZEUM V NMNM ÚPRAVY ZÁZEMÍ**

Místo stavby:	Vratislavovo náměstí 104, 592 31 NMNM
Katastrální území:	Nové Město na Moravě
Zodpověd.projektant:	Ing.arch.František Brychta ČKA: 04 382 tel.: +420 608 384 560, e-mail: IBrychta@seznam.cz
Vypracoval:	Ing. Jiří Chalupa IČ.: 10117784 tel.: +420 608 634 325,e-mail: ingchalupa@gmail.com
Investor:	Město Nové Město na Moravě Vratislavovo náměstí 103,, 592 31 Nové Město na Mor. IČ.: 002 94 900
Stupeň dokumentace:	DPS
Zakázkové číslo:	2025/JCH/76
Formát: A4	Datum: 12/2025

D.1.b. Mechanická odolnost a stabilita
D.1.b.2. Půdorys 1.NP – statika

HORÁCKÉ MUZEUM V NMNM ÚPRAVY ZÁZEMÍ

Číslo paré: